

LAGEPLAN


Zeichnerischer Teil zum Bauantrag §4 LBOVVO

Gemeinde : Karlsbad

Gemarkung : Mutschelbach

M 1 : 500

Distr. Buchwald

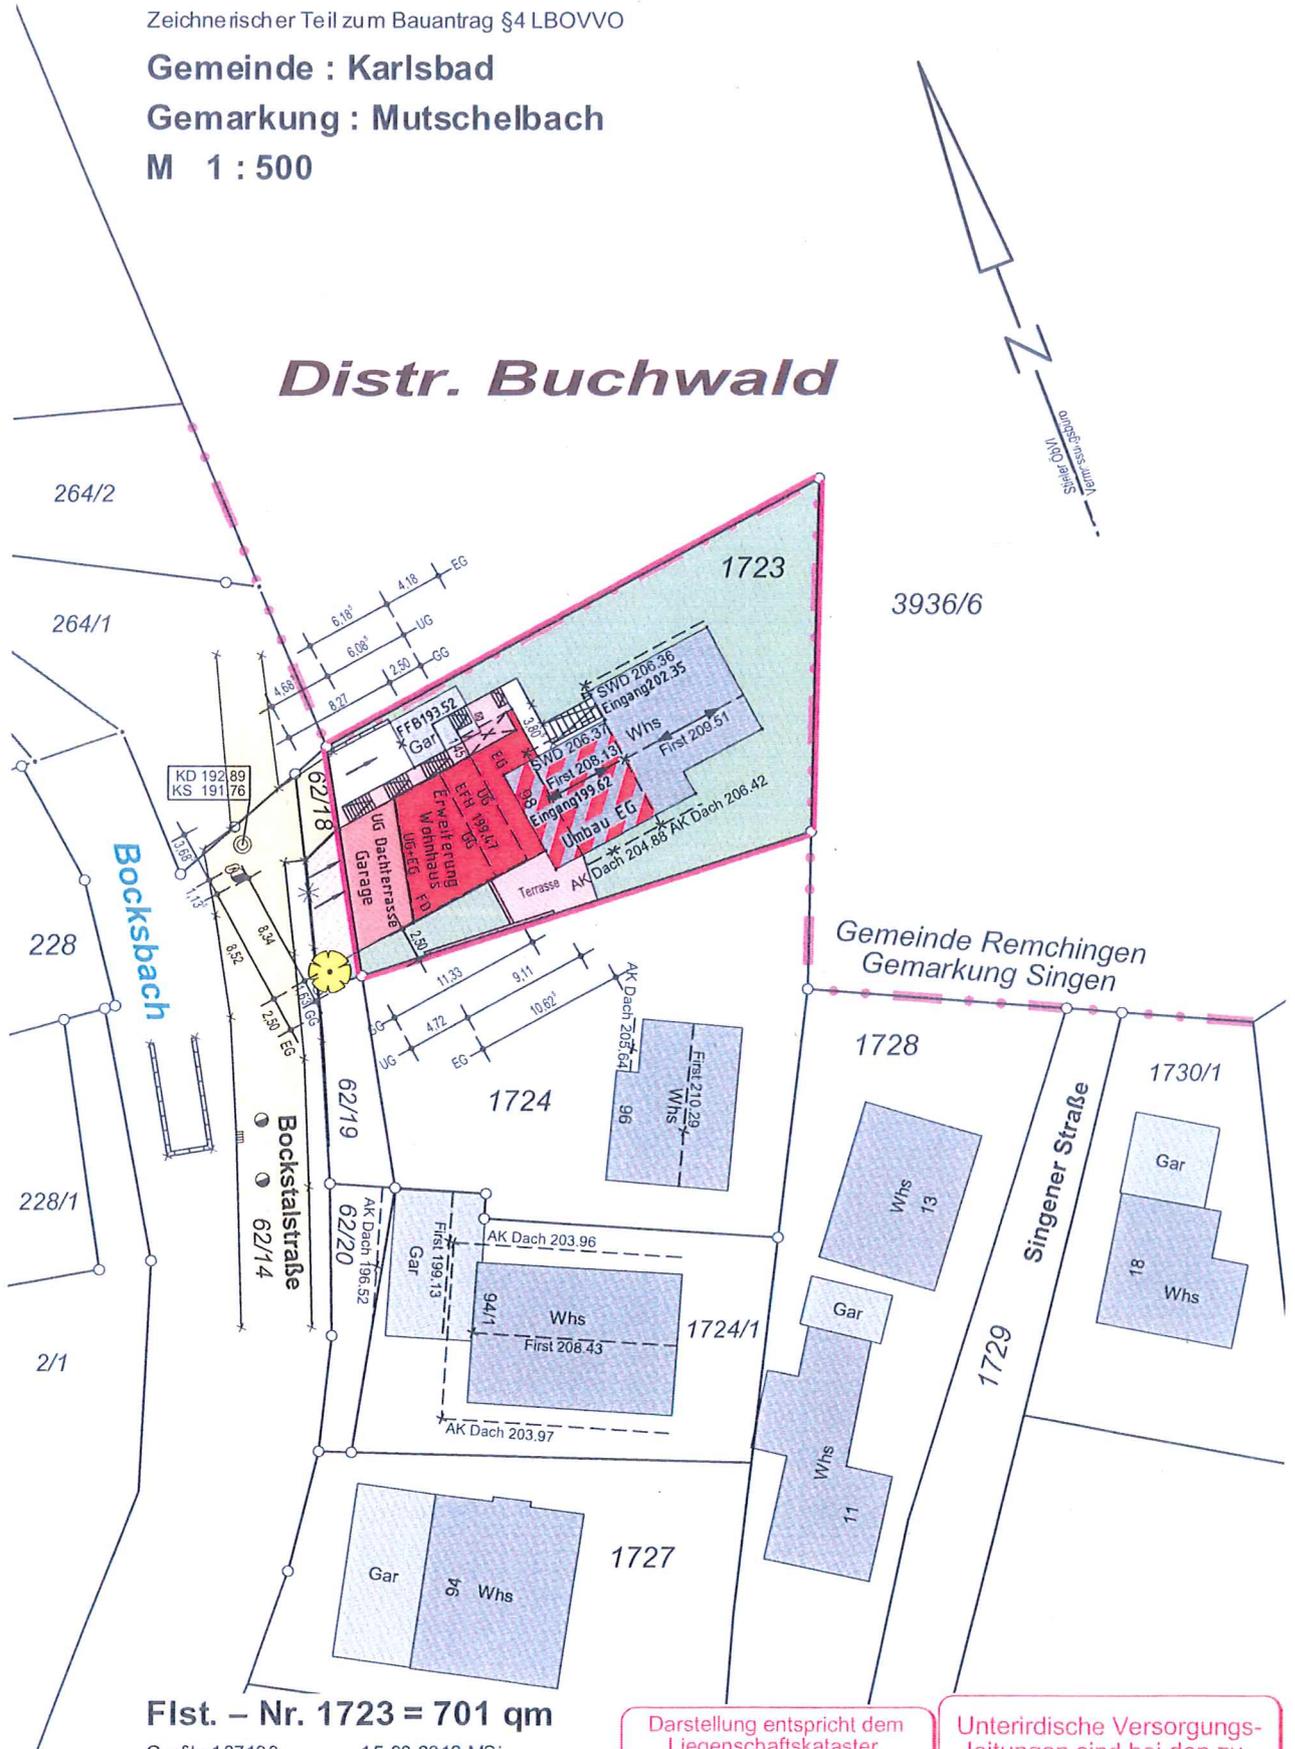

Flst. – Nr. 1723 = 701 qm

Gr. Nr. 187108 15.02.2010 MS

Darstellung entspricht dem Liegenschaftskataster.

Unterirdische Versorgungsleitungen sind bei den 311