


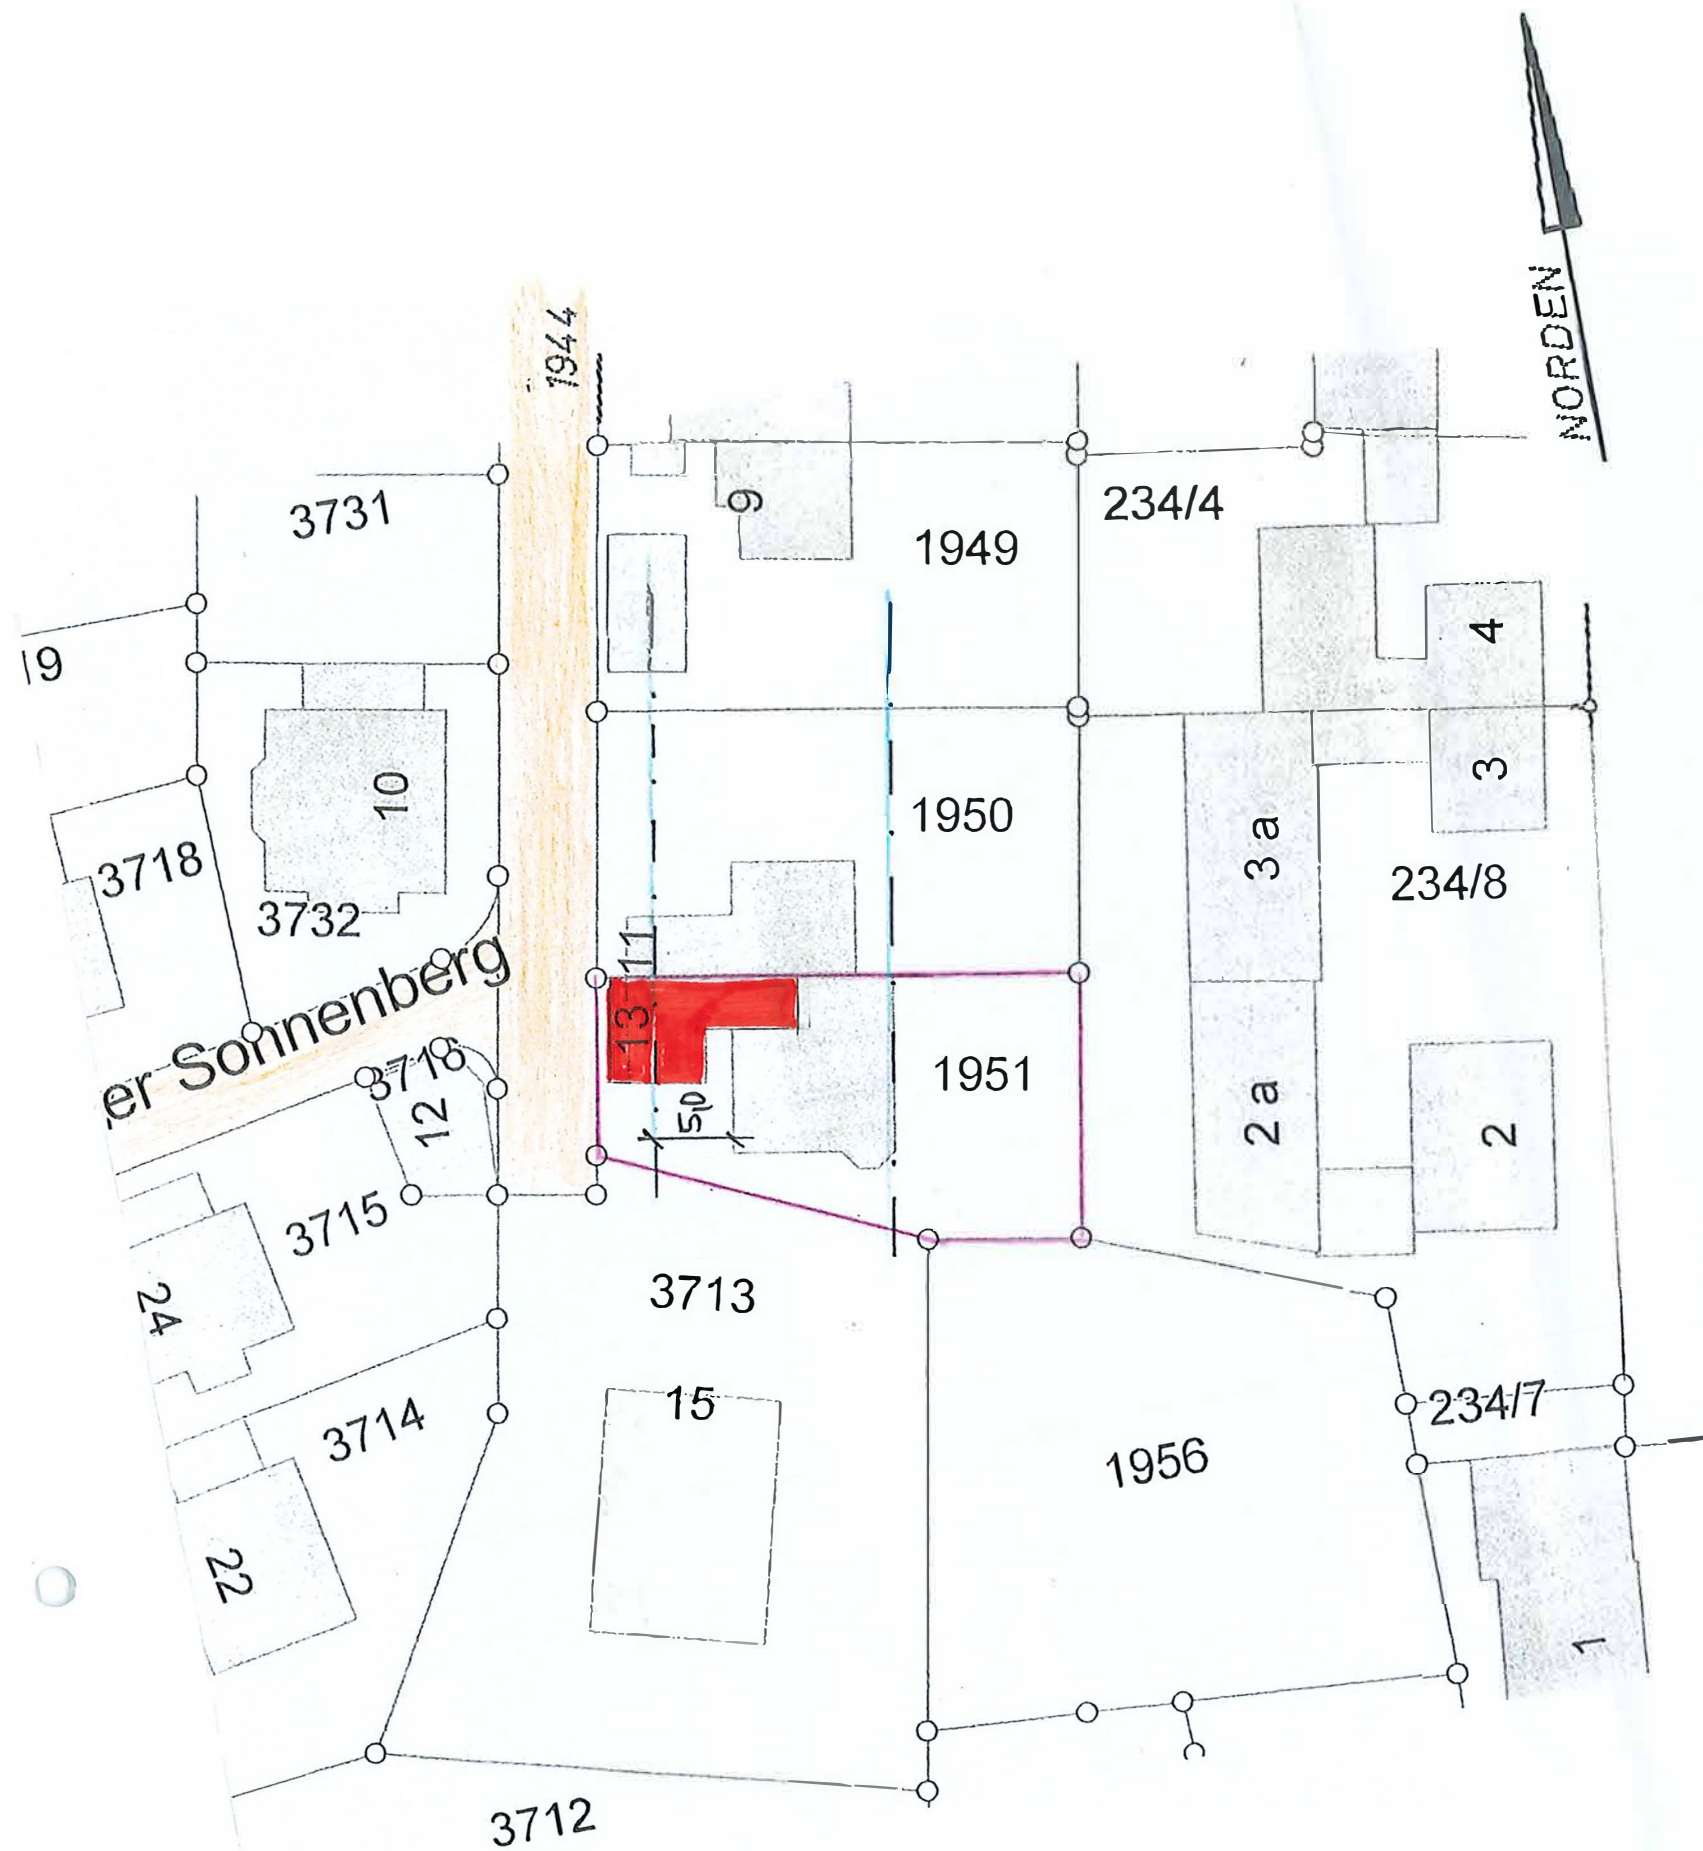

- Zeichnerische

Gemeinde / Karlsbad

Gemarkung: Mutschelbach

Flst.-Nr. 1951

Bebauungsplan:

"Sonnenberg" und

1. Änderung 19.02.1997

Art und Maß der

baulichen Nutzung:

W/A	II
offen	0.8

Dop. Hs. I 20.01.1951