



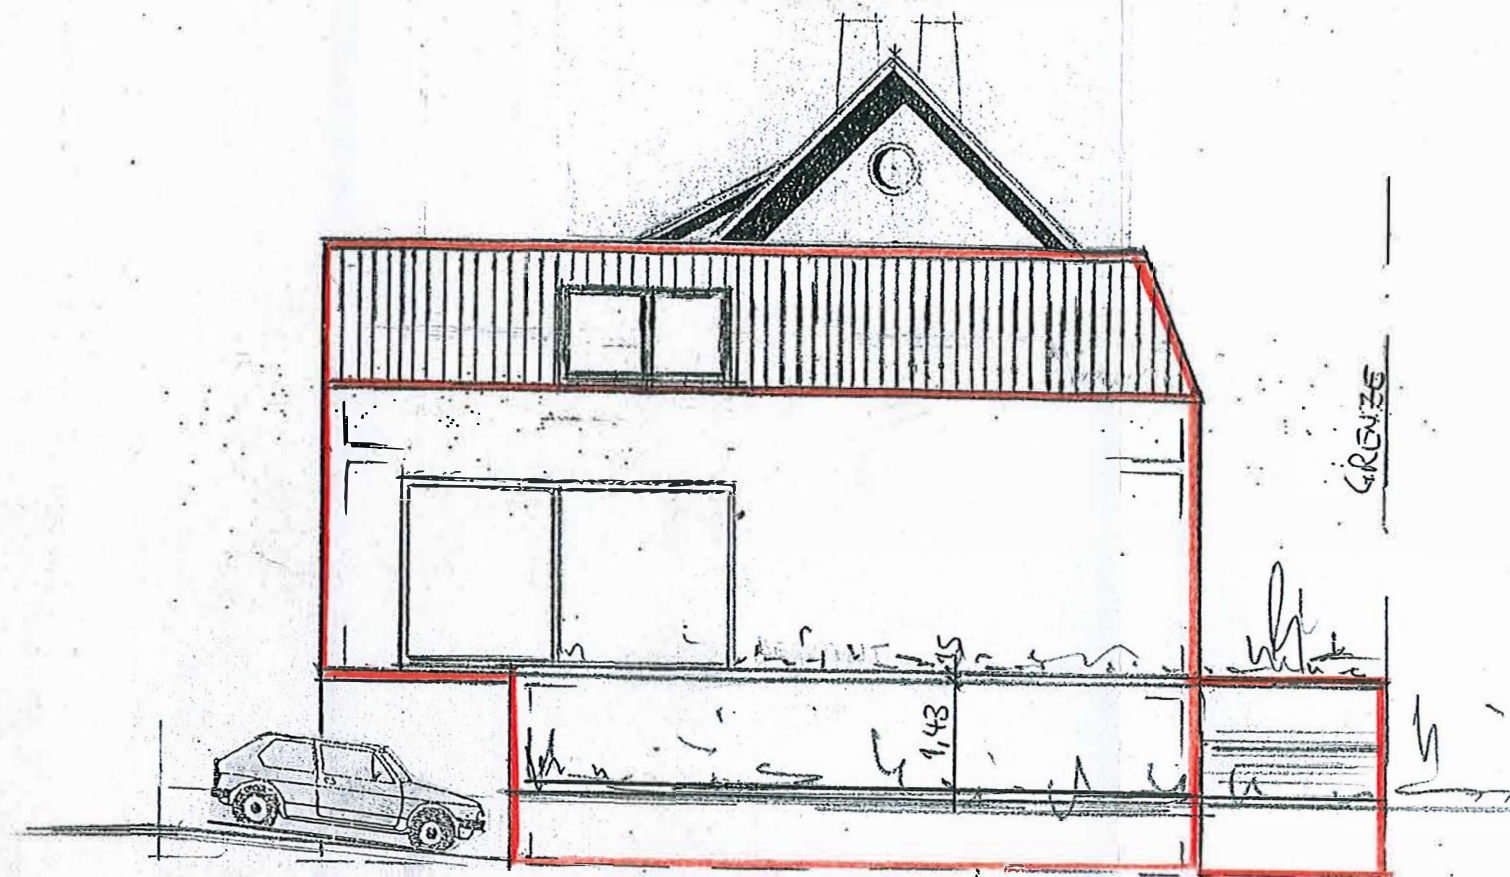

Ansicht Osten

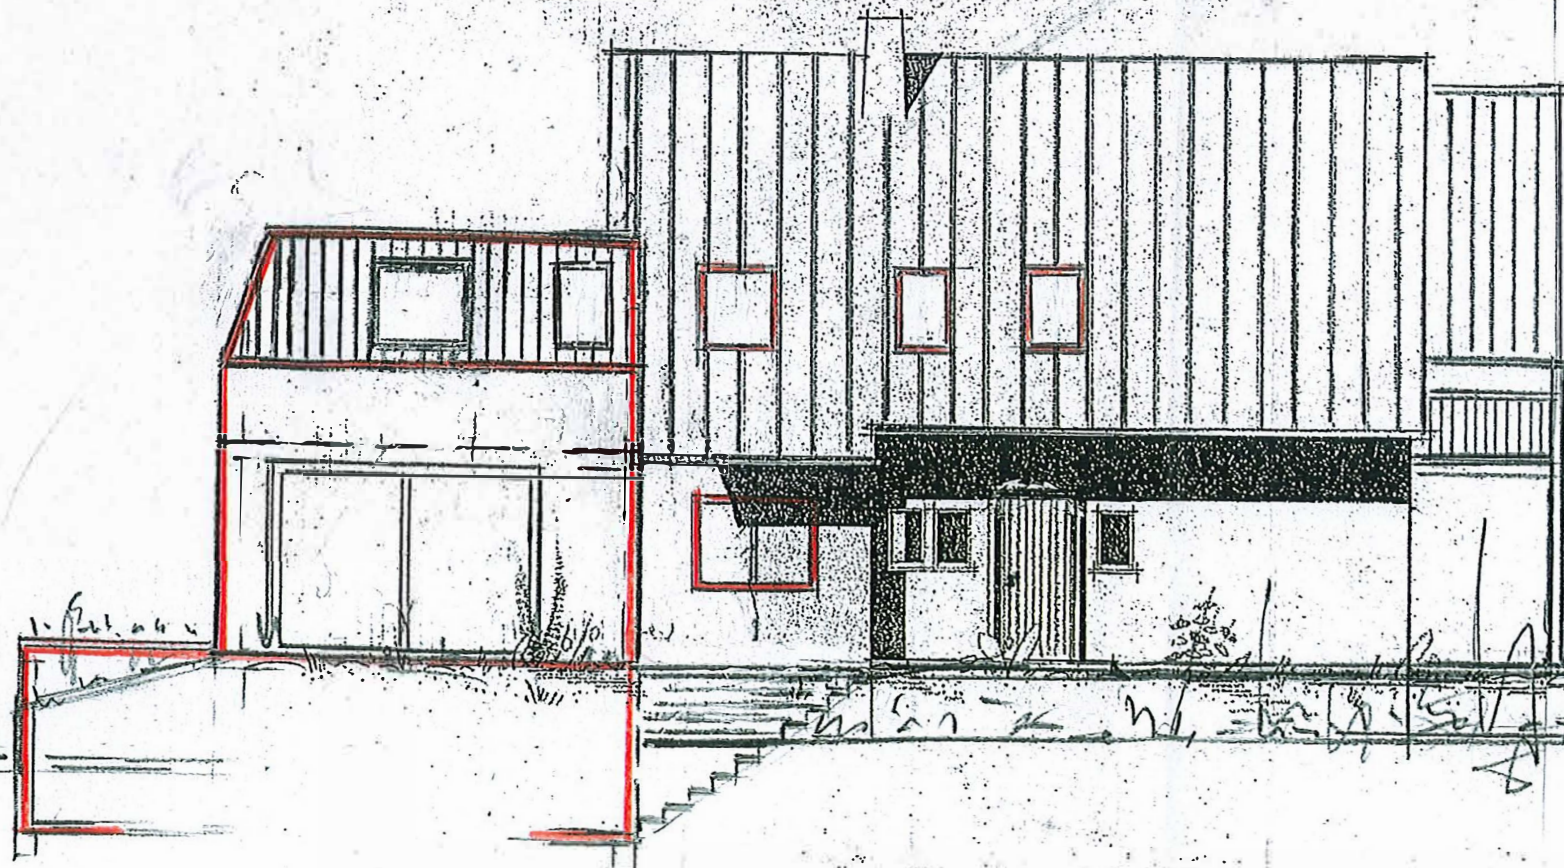

Ansicht Nord

Ingenieurbüro GmbH
Dipl.-Ing. Hans Vester
Eichwaldstr. 2
75334 Straubenhardt

Tel.: 07082 6874

e-mail: vester.hans@t-online.de

Ansicht Osten


Ansicht Nord

Karlsruhe


BAUVORHABEN: Wohnhaus-
An- und Umbau / Garage
Karlsbad- Langensteinbach

DATUM: 16.01.21

MASSTAB: 1:100

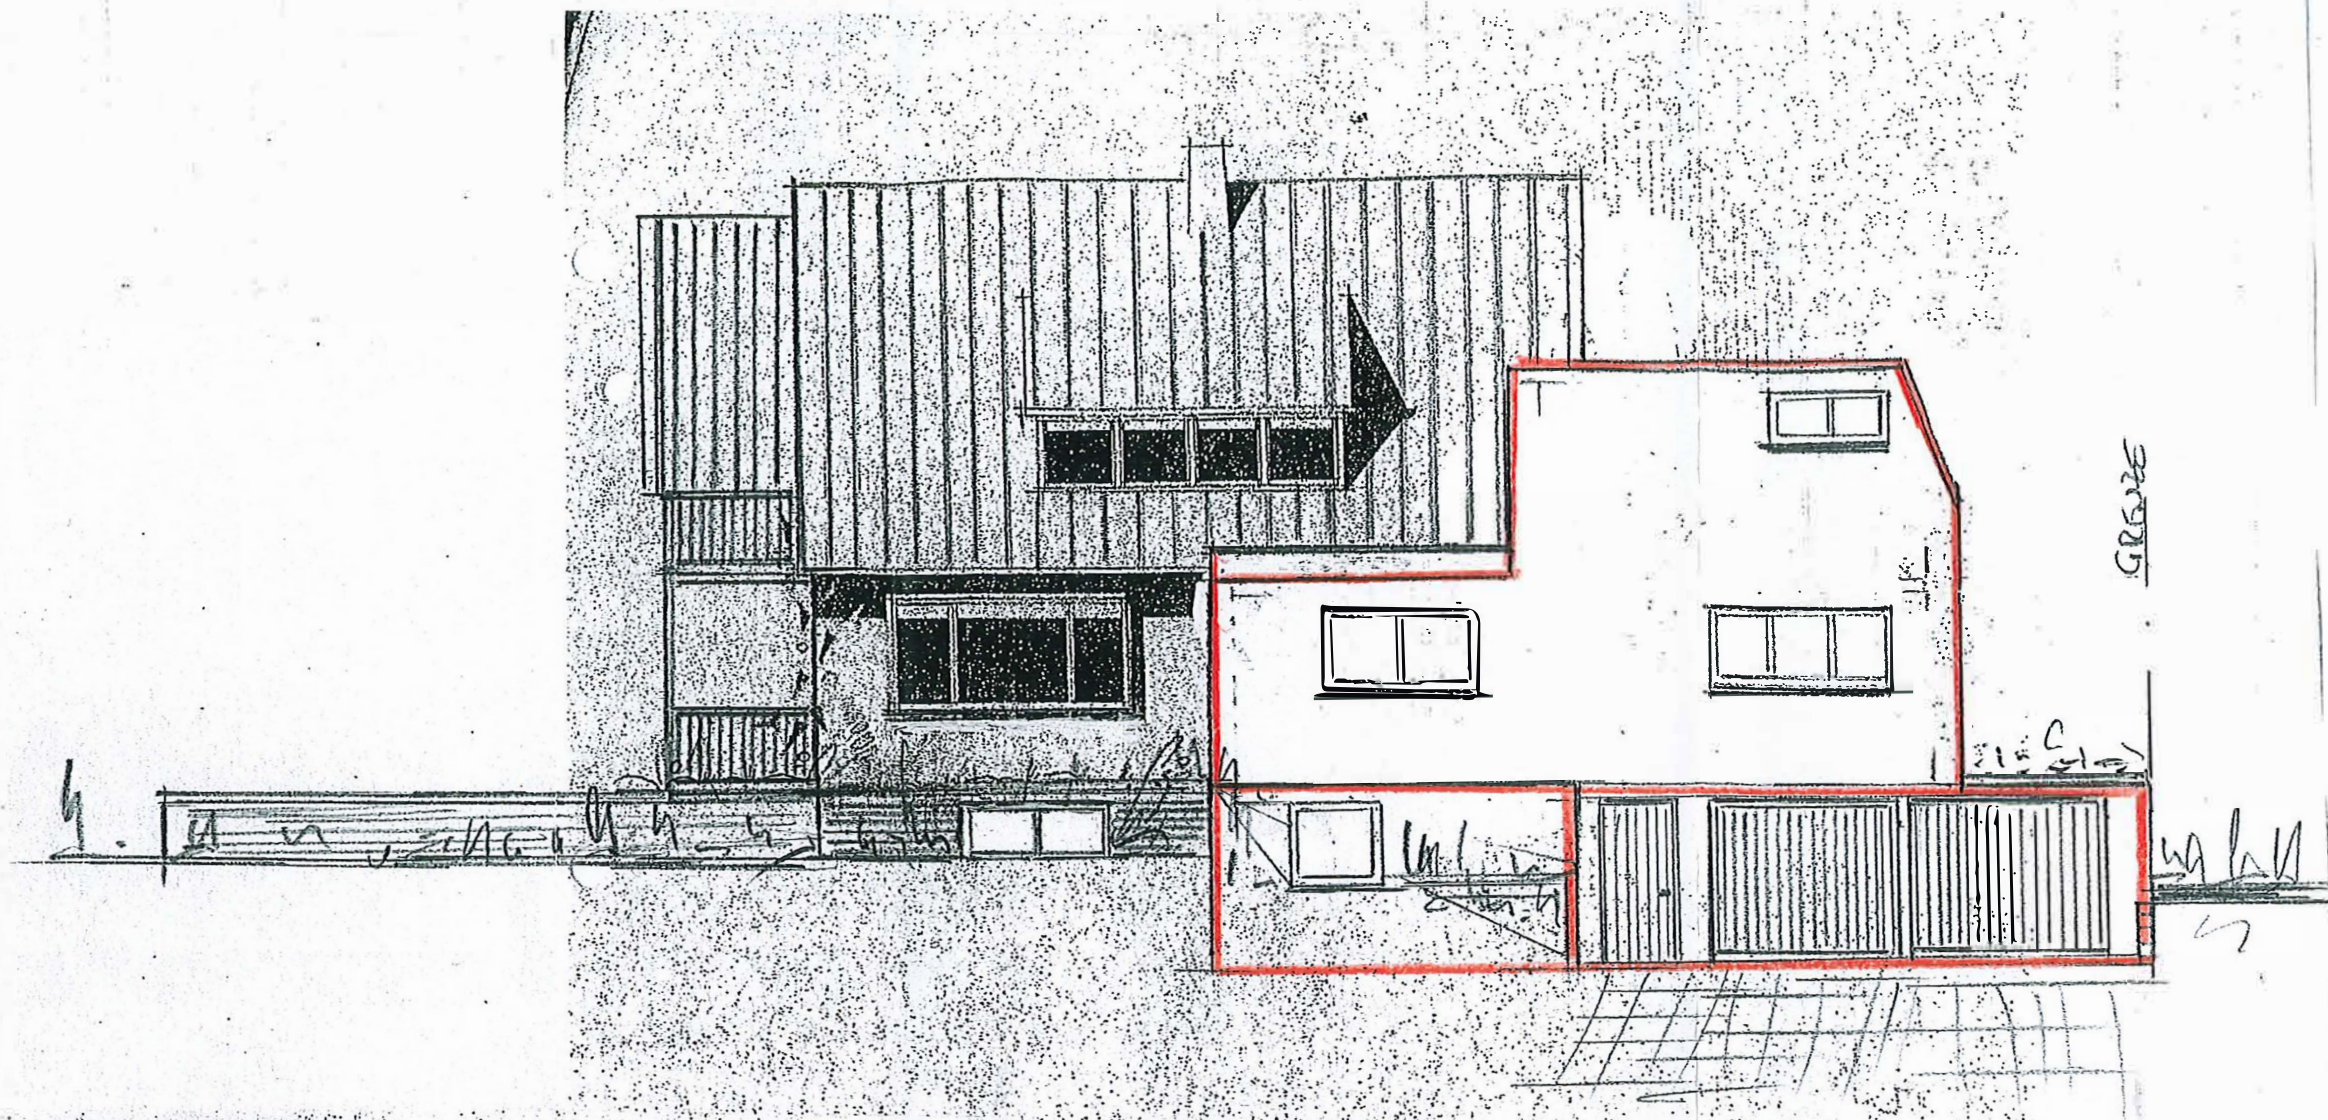

Ansicht Süden

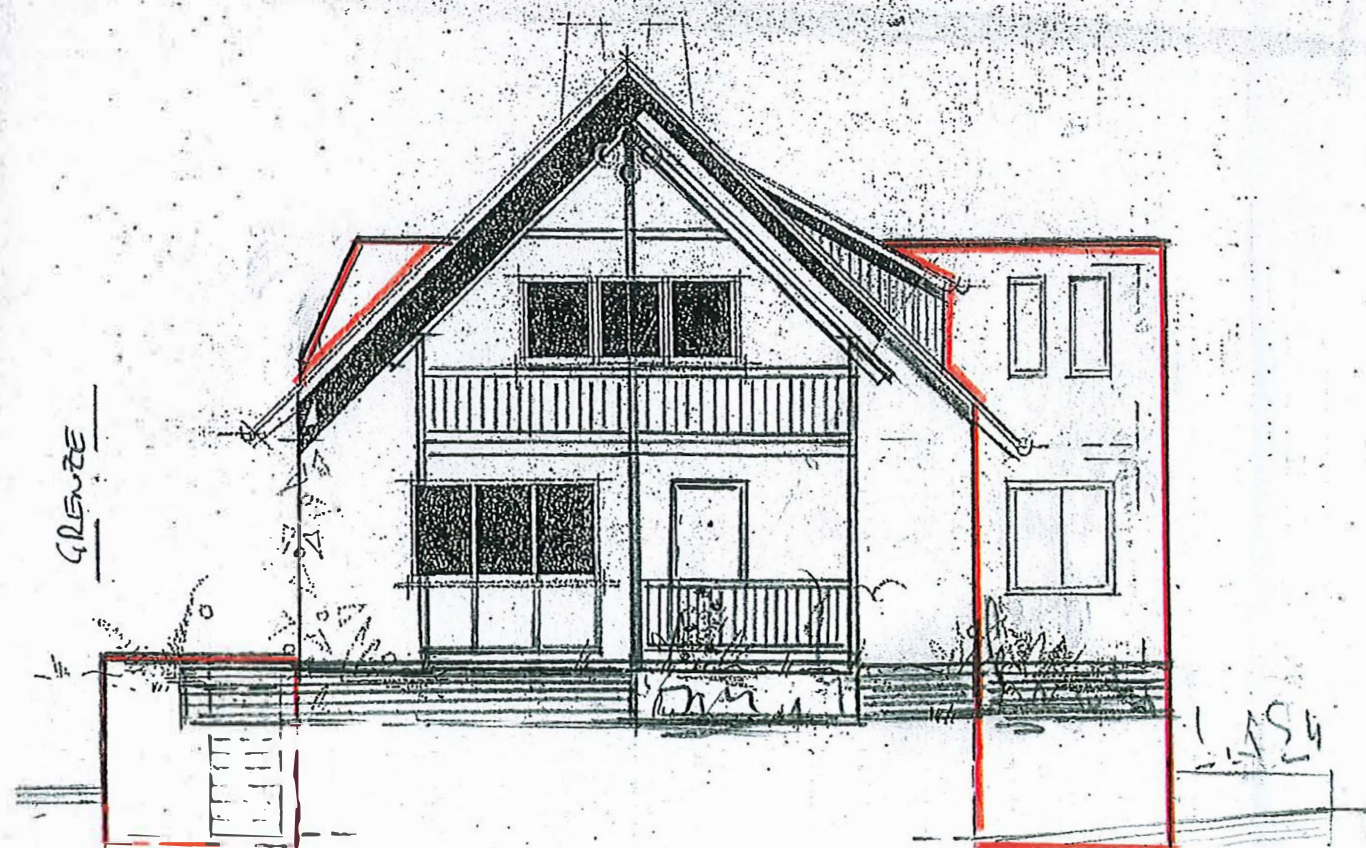

Ansicht Westen

Ingenieurbüro GmbH
Dipl.-Ing. Hans Vester
Eichwaldstr. 2
75334 Straubenhardt

Tel.: 07082 6874
e-mail: vester.hans@t-online.de

BAUVORHABEN: Wohnhaus-
An- und Umbau / Garage
Karlsbad- Langensteinbach

Ansicht Süden

Ansicht Westen

DATUM: 16.01.21

MASSTAB: 1:100