


Ansicht West

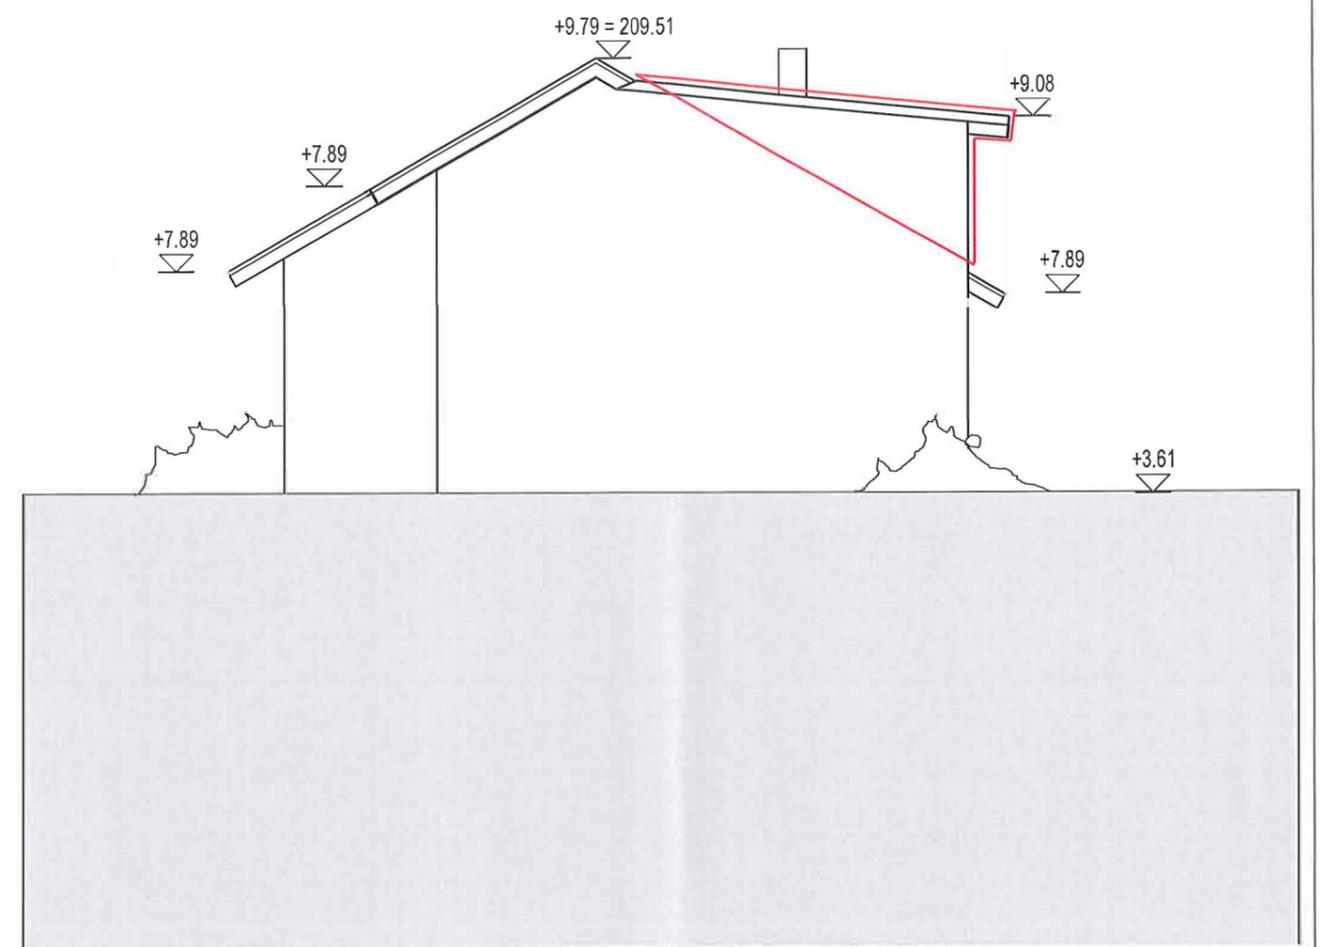

Ansicht Ost


Projekt:
 Errichtung einer Gaube
 FlurstückNr.: 1723
 Bockstalstrasse 98
 76307 Karlsbad-Mutschelbach

Inhalt:

Ansicht West und Ost

Datum
 29.01.2021

Maßstab
 1 : 100

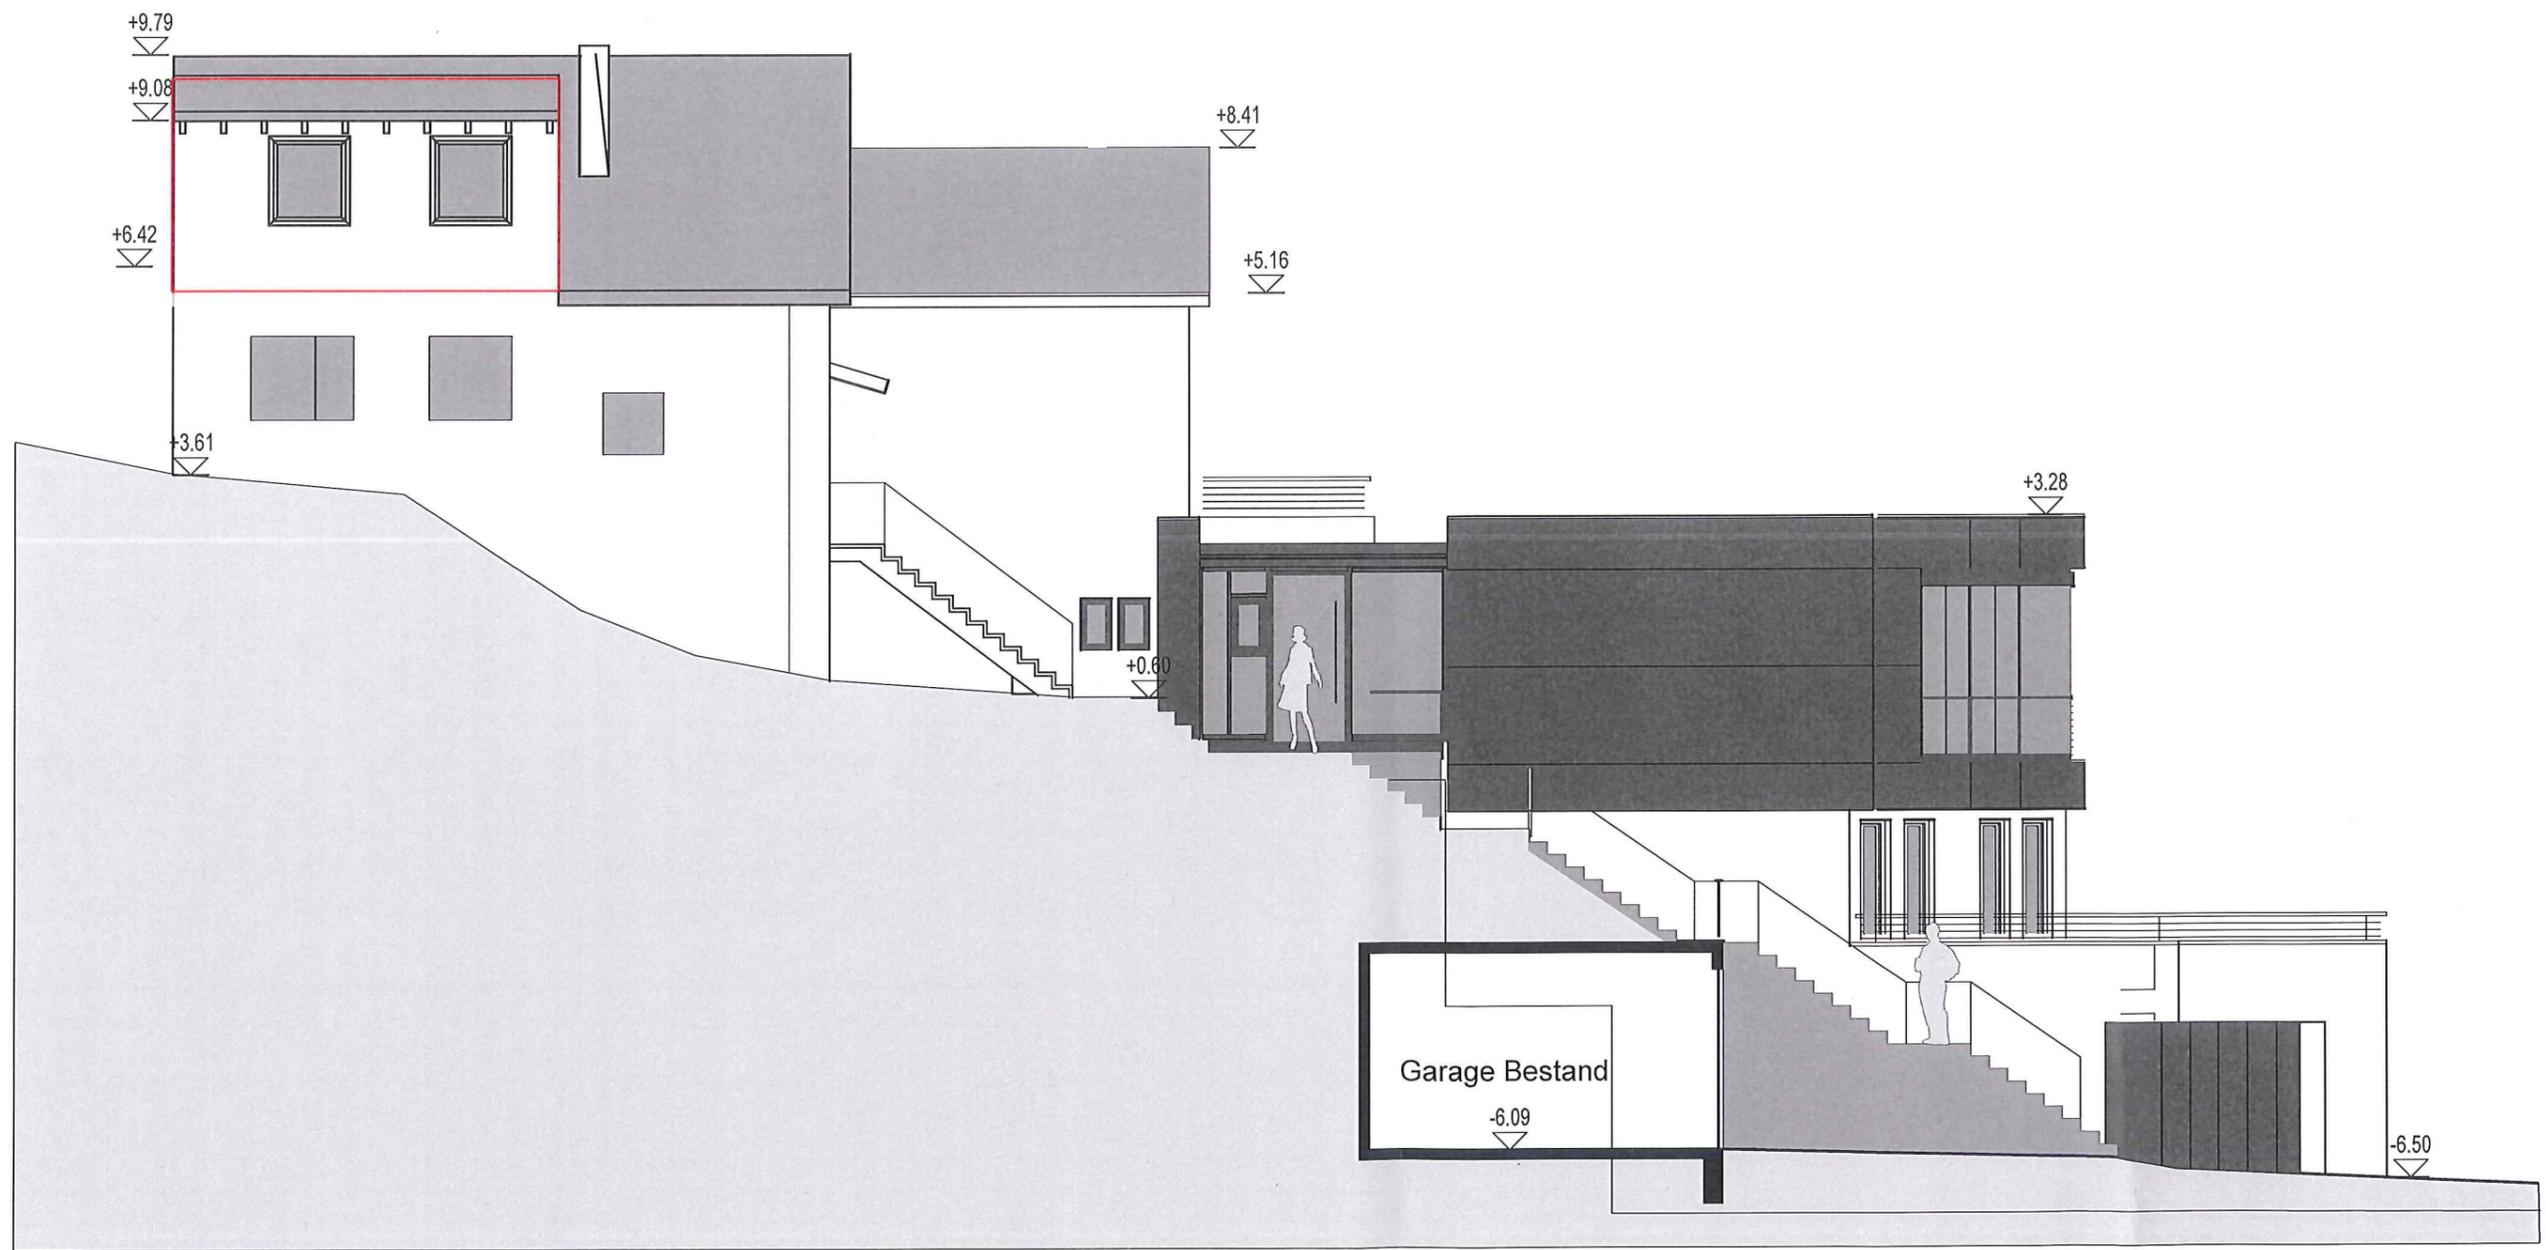

Ansicht Nord

Gaube neu

Projekt:
Errichtung einer Gaube
FlurstückNr.: 1723
Bockstalstrasse 98
76307 Karlsbad-Mutschelbach

Bauherr:
Nadine und Christian Heintz
Bockstalstrasse 98
76307 Karlsbad

Inhalt:
Ansicht Nord

Zeichner:
Christian Heintz
Bockstalstrasse 98
76307 Karlsbad

Datum
29.01.2021

Maßstab
1 : 100