


KARLSBAD , 23. APRIL 2021


GRUNDRISS UND ANSICHT VON OSTEN
M. 1:100

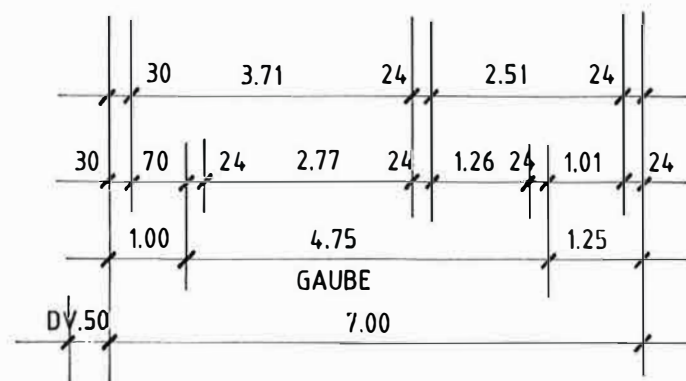

ERRICHTUNG EINER DACHGAUBE
IN KARLSBAD - SPIELBERG
ALBTALSTRASSE 40/1
FLST. NR. 1022/5

DACHNEIGUNGEN
BESTEHENDES DACH 33°
DACHGAUBE 18°

HOLZKONSTRUKTION
MIT ZIEGELEINDECKUNG

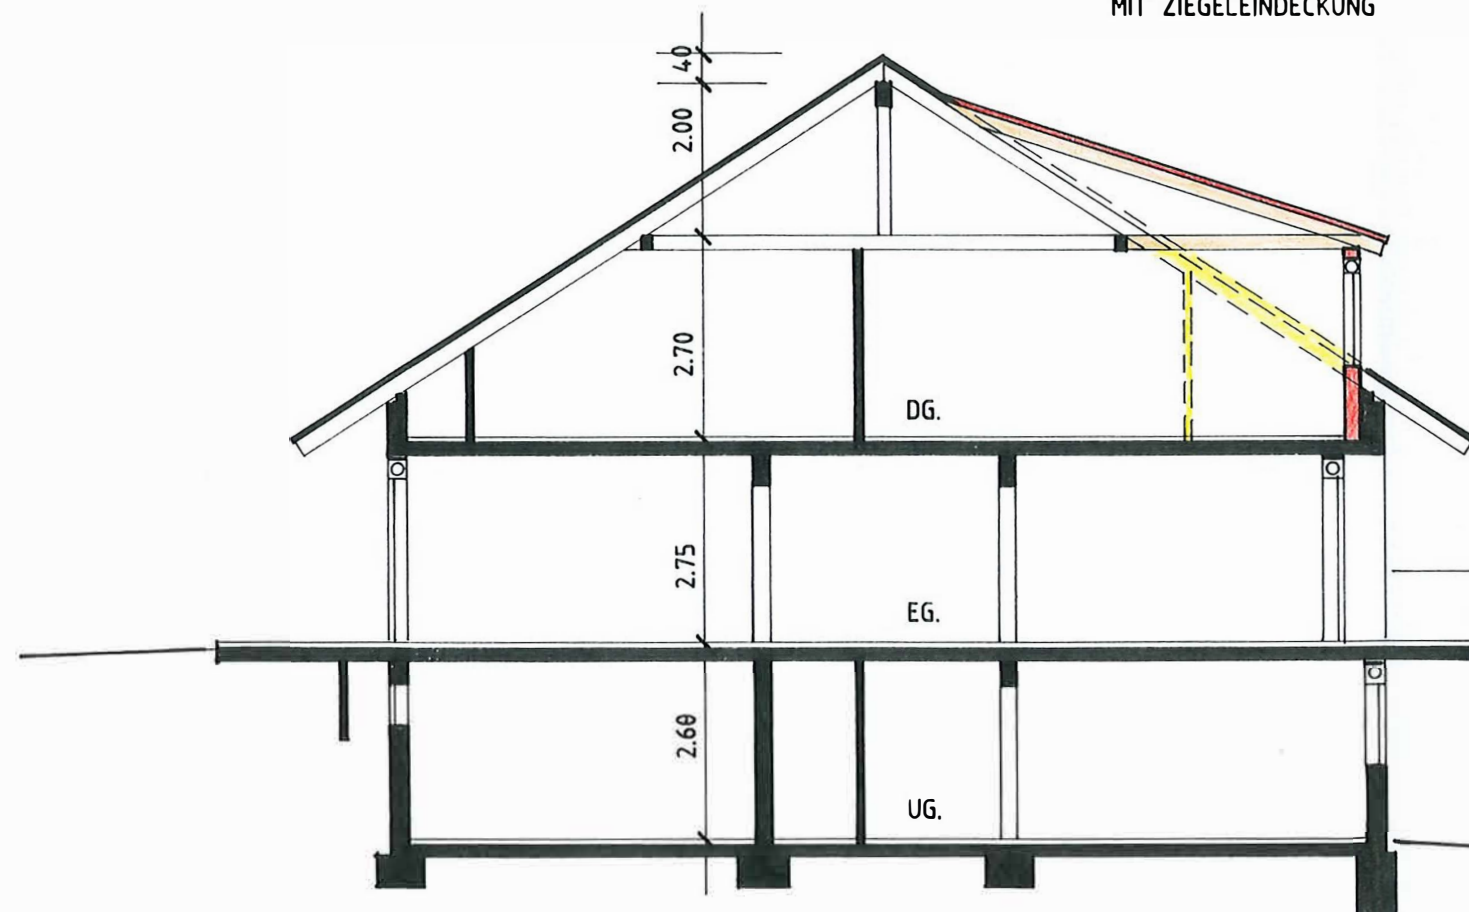

SCHNITT
M. 1:100

KARLSBAD , 23. APRIL 2021

PLAN NR. 2

ERRICHTUNG EINER DACHGAUBE
IN KARLSBAD - SPIELBERG
ALBTALSTRASSE 40/1
FLST. NR. 1022/5



ANSICHT VON SÜDEN
M. 1:100

KARLSBAD , 23. APRIL 2021

PLAN NR. 3