


Ansicht von Süd-Westen

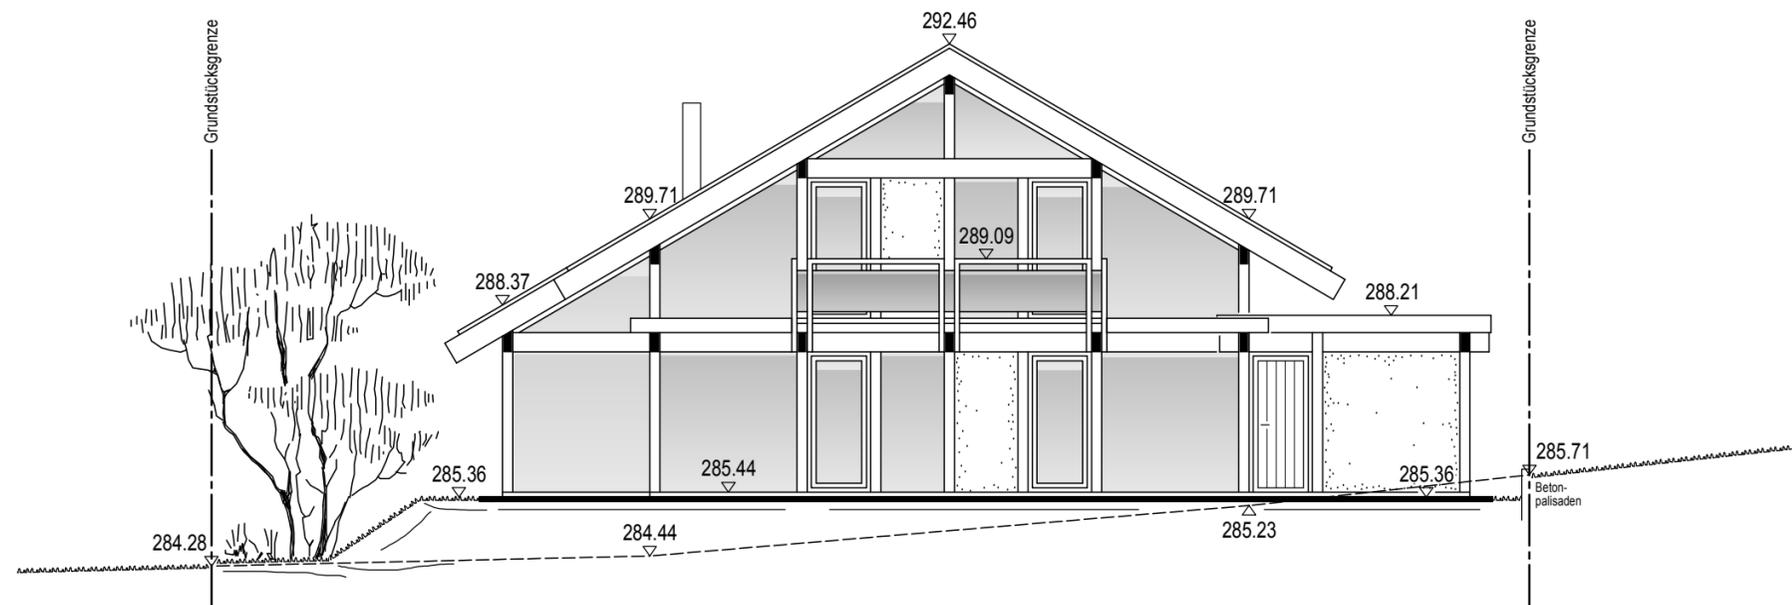

Ansicht von Nord-Osten

▷ Bauherr / -in ◁

▷ Bauvorhaben ◁
Neubau eines Einfamilienwohnhauses mit Einliegerwohnung, Garage und Doppelcarport

▷ Bauort ◁
Schubertstraße 9
76307 Karlsbad
Ortsteil: Langensteinbach

▷ Entwurf ◁
DA 8-12 VA SD 30°

▷ Plan ◁
Giebel-Ansichten
mit Straßenabwicklung

▷ Maßstab 1:100 ◁


▷ Blatt-Nr. 05 ◁

▷ Entwurfsverfasserin ◁


▷ Datum ◁
Elben, den 27.05.2021

Nur Entwurfsplanung
Diese Zeichnung ist nur gültig als Darstellung der Bauantragsplanung. Zur Ausführung ist allein die Baugenehmigung und die Werkplanung massgebend!

geplantes Gelände AK Wohnhaus
natürl./vorh. Gelände AK Wohnhaus

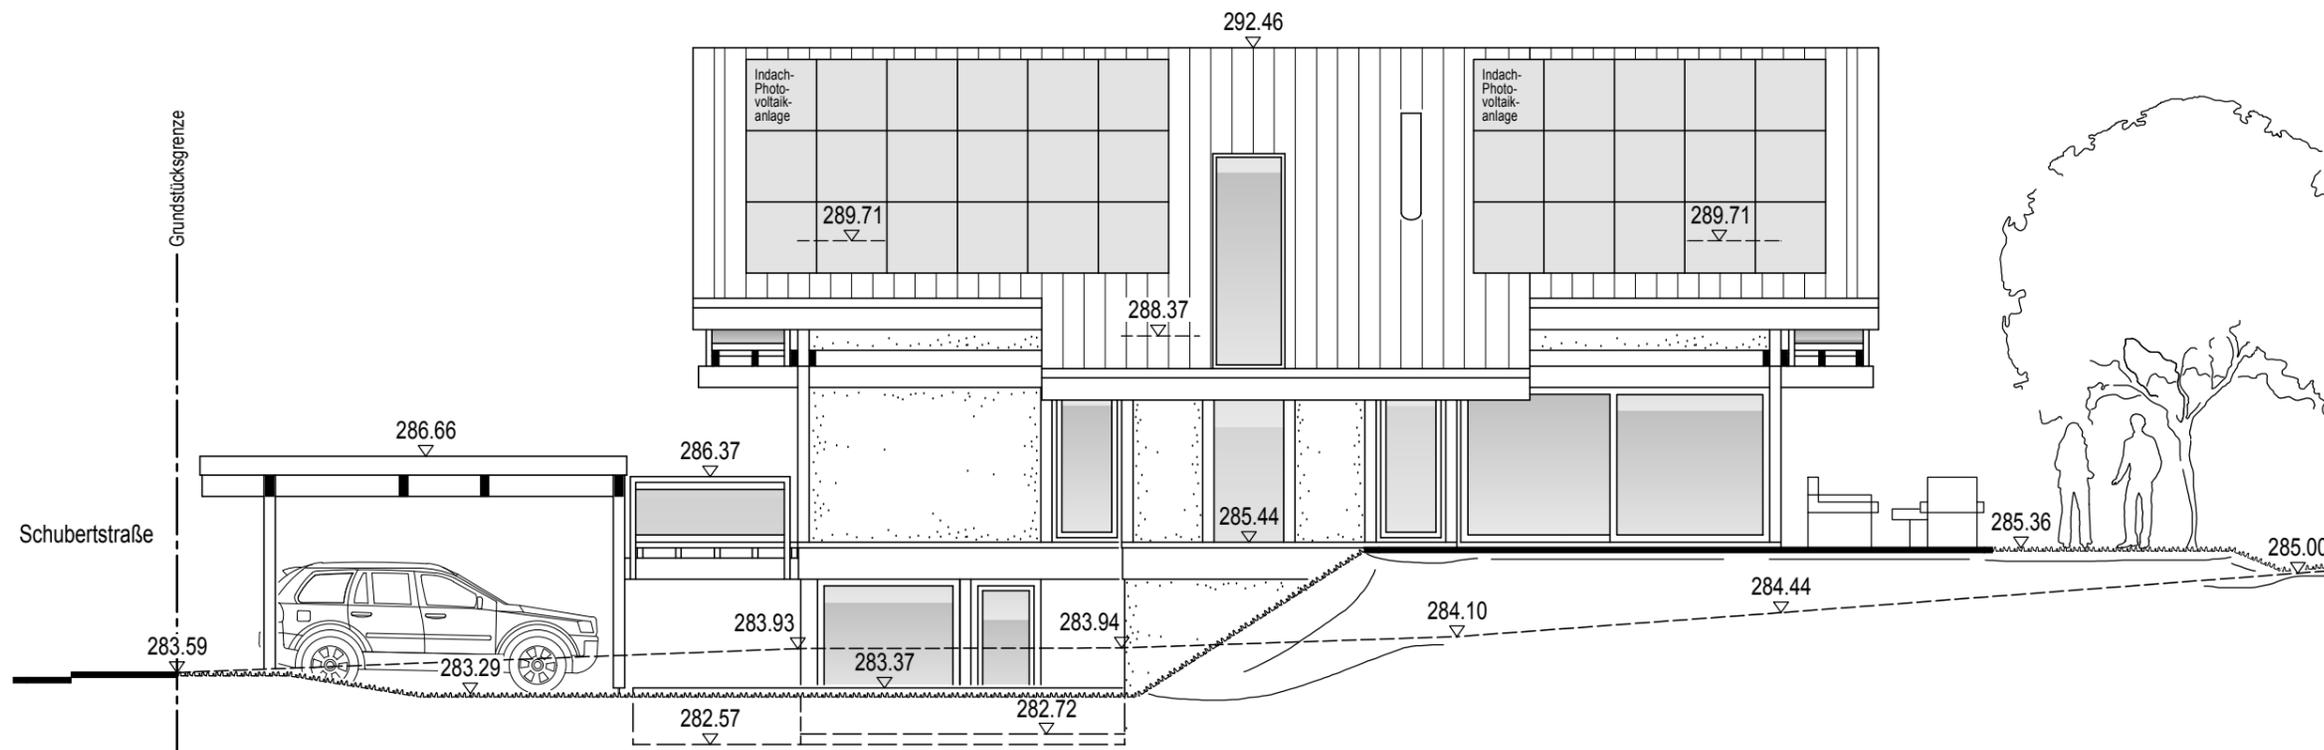

Ansicht von Süd-Osten

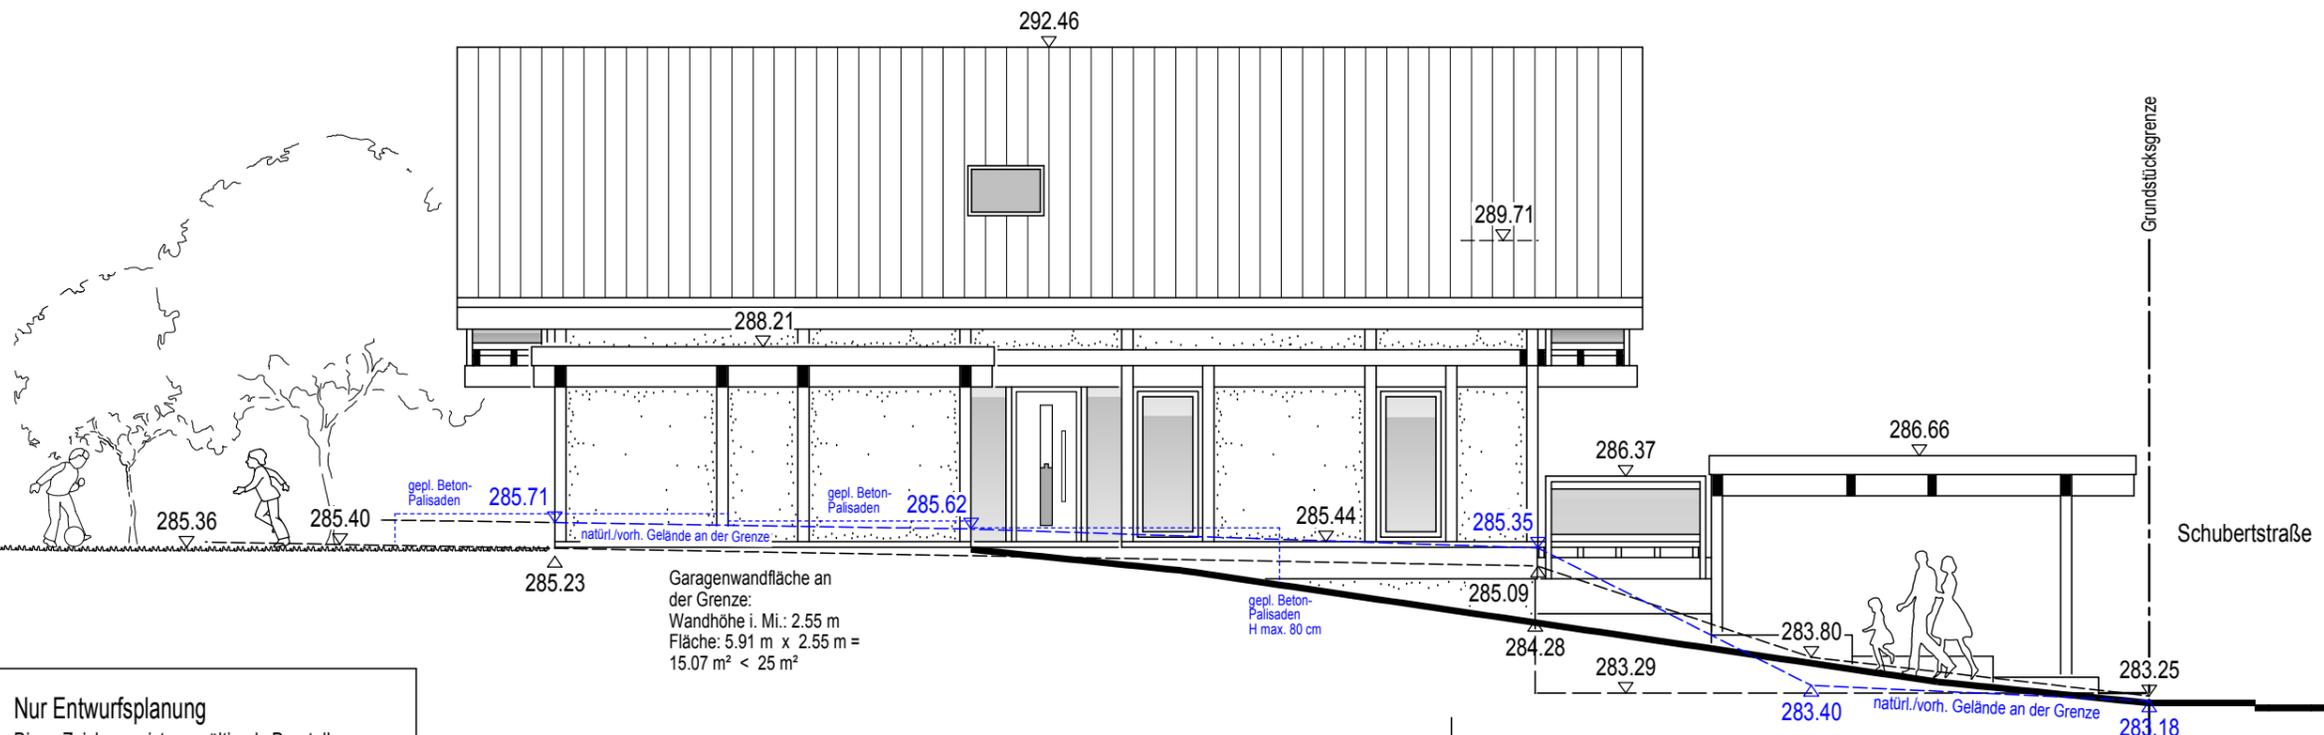

Ansicht von Nord-Westen

Nur Entwurfsplanung
Diese Zeichnung ist nur gültig als Darstellung der Bauantragsplanung. Zur Ausführung ist allein die Baugenehmigung und die Werkplanung massgebend!

geplantes Gelände AK Wohnhaus
natürl./vorh. Gelände AK Wohnhaus

▷ Bauherr / -in ◁

▷ Bauvorhaben ◁

Neubau eines Einfamilienwohnhauses mit Einliegerwohnung, Garage und Doppelcarport

▷ Bauort ◁

Schubertstraße 9
76307 Karlsbad
Ortsteil: Langensteinbach

▷ Entwurf ◁

DA 8-12 VA SD 30°

▷ Plan ◁

Trauf-Ansichten

▷ Maßstab 1:100 ◁

▷ Blatt-Nr. 06 ◁

▷ Entwurfsverfasserin ◁

▷ Datum ◁

Elben, den 27.05.2021

DAVINCI HAUS GmbH & Co. KG
Talstraße 1
D-57580 Elben / Ww.
Tel. (0 27 47) 8009-0, Fax (0 27 47) 8009-79