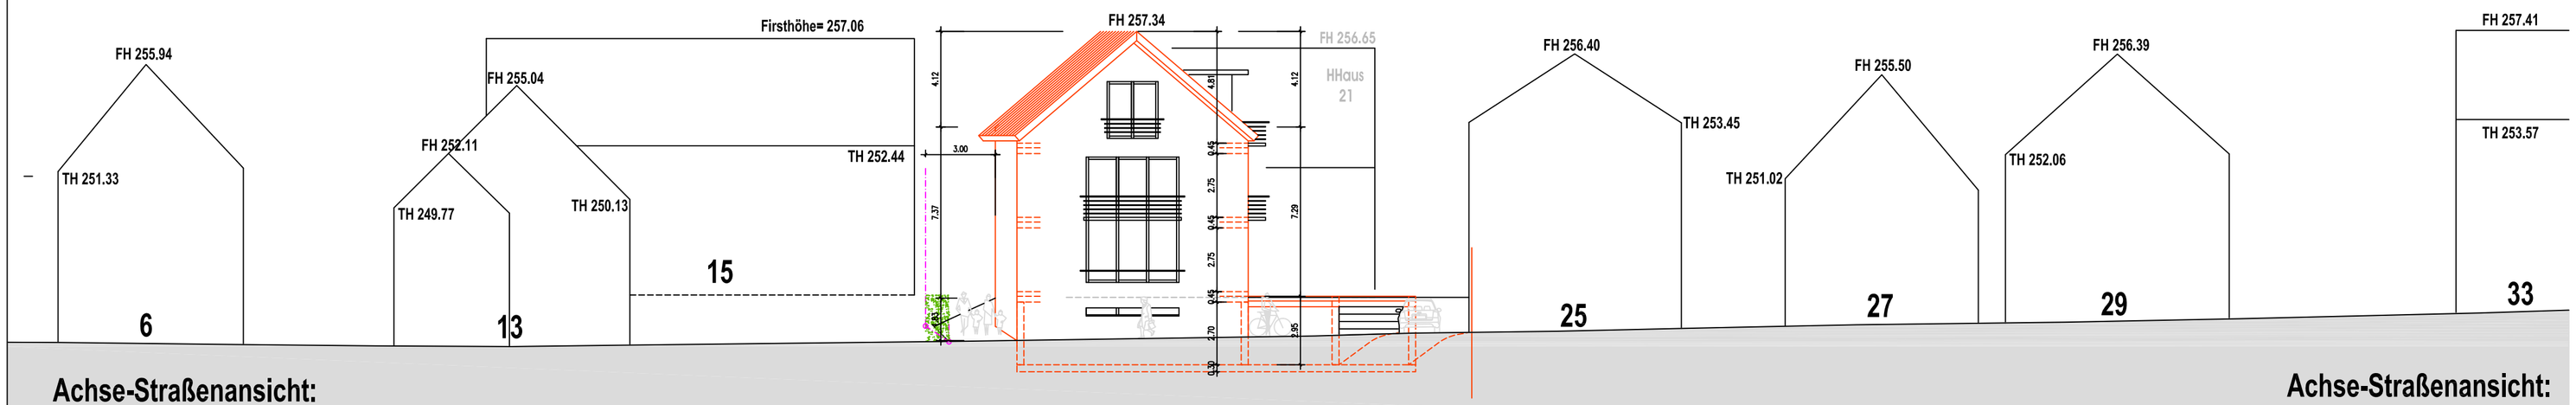

Straßenabwicklung Neu V2

Bauvoranfrage

vom 07.05.2021

Projekt:
MF-Wohnhaus Hirtenstr.17-23"
76333 Karlsbad-Langesteinbach
Flst.Nr. 193, 194

Antragsteller:
Immobiliencenter Schwab & Kollegen
Ettlinger Str. 38, 76337 Waldbronn (Bus)

. . . . . .

Strassenabwicklung Neu (V2)

M. 1:100

Planung:
Volker Fey, Freier Architekt
Hirschstr. 97, 76137 Karlsruhe
Tel. 0721 44218, email: vf@f3a.de

. . . . . .

21019 BVA - PlanNr.01 - 119x30cm