


NEUBAU EINES WOHNHAUSES
IN KARLSBAD - MUTSCHELBACH
SCHULSTRASSE 3
FLST. NR. 3048/3

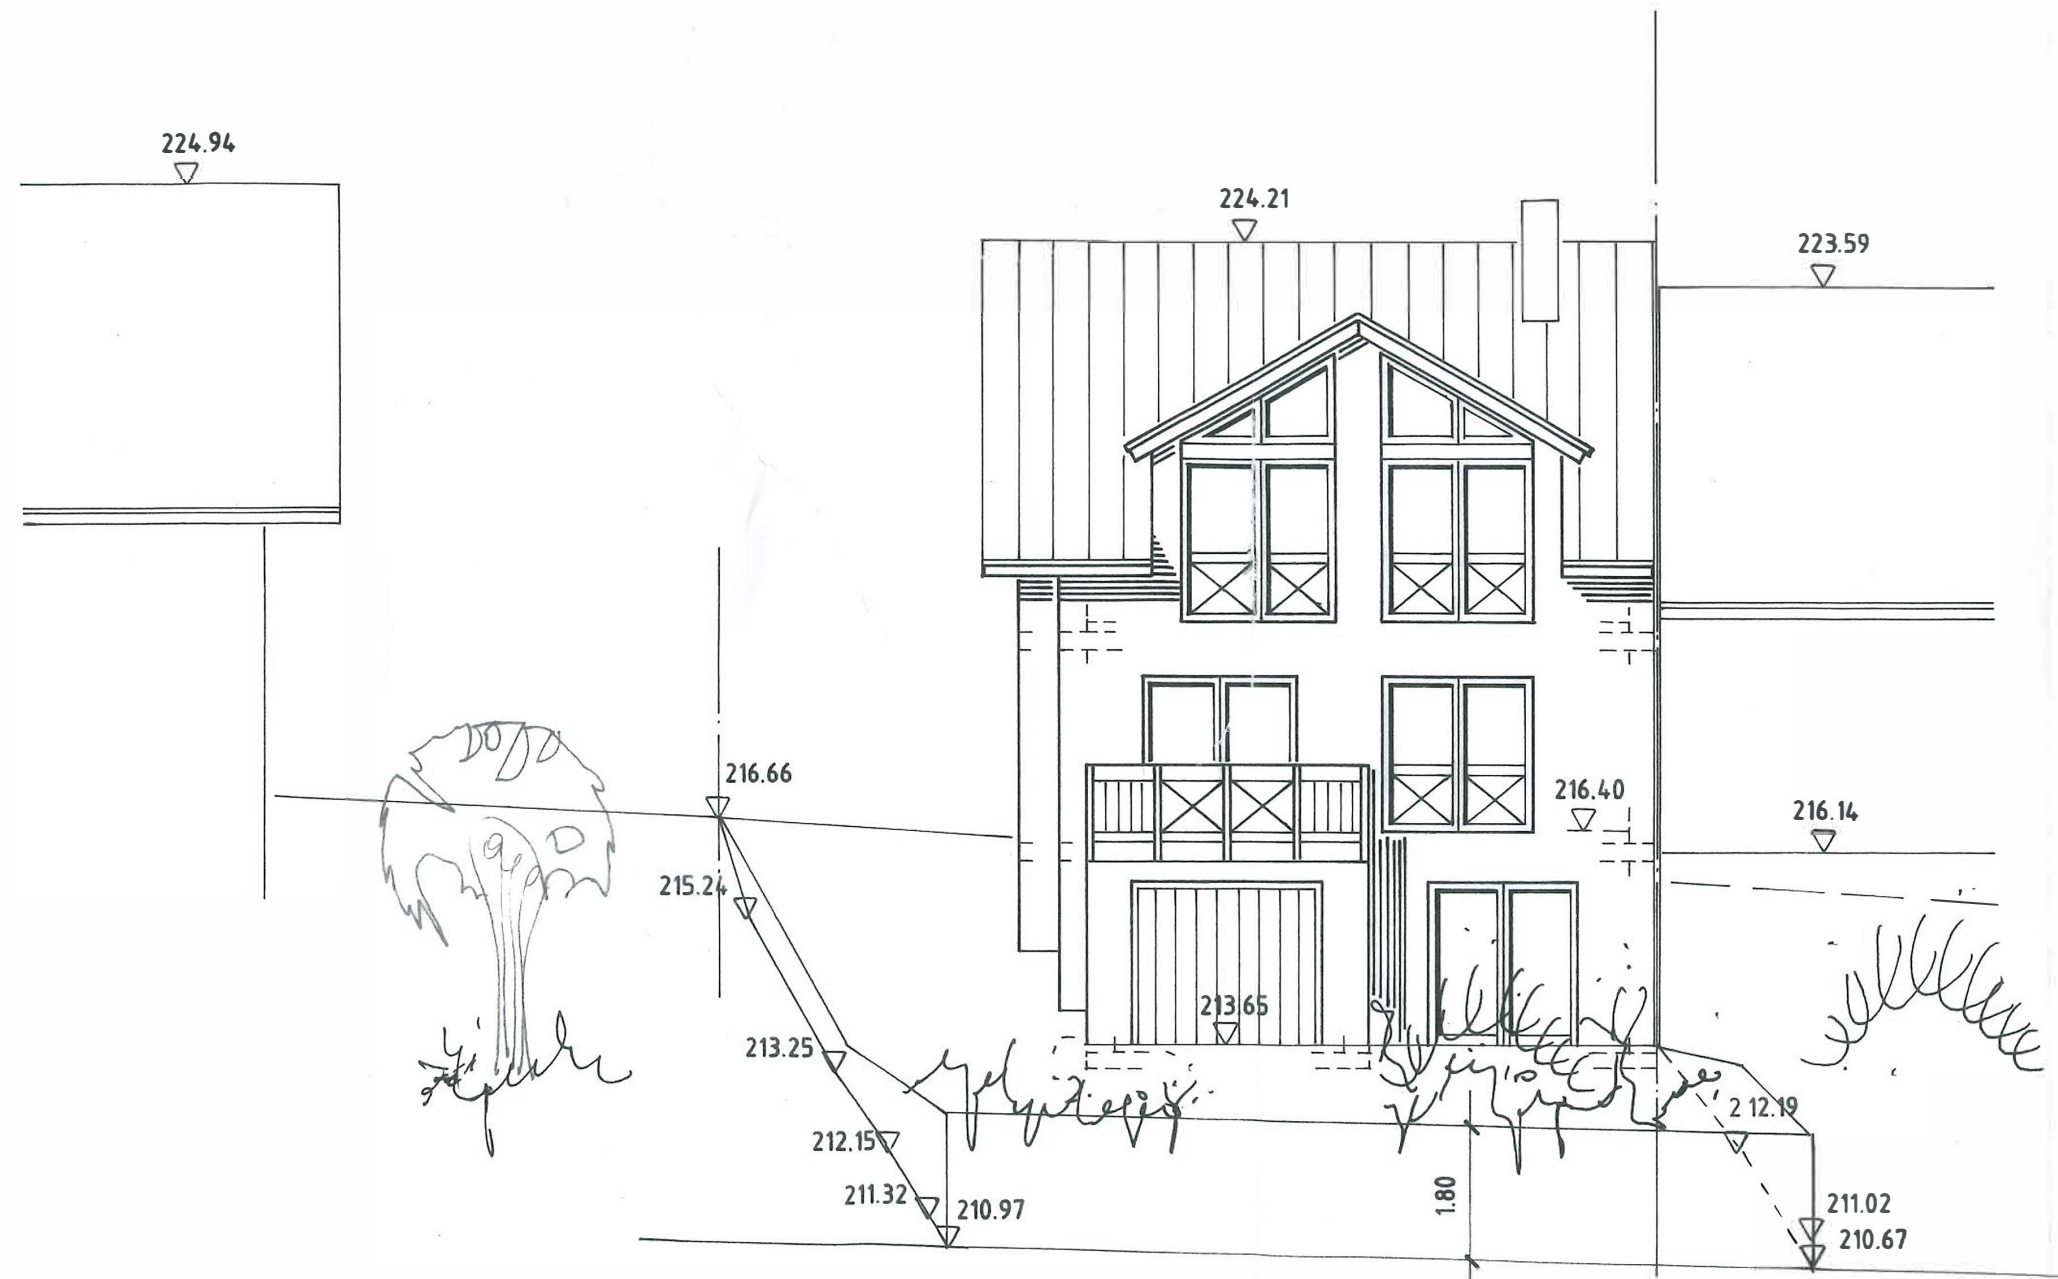


VON NORD-WESTEN

ANSICHT VON NORD-WESTEN
M. 1:100

KARLSBAD , 19. MAI 2021

PLAN NR. 7

NEUBAU EINES WOHNHAUSES
IN KARLSBAD - MUTSCHELBACH
SCHULSTRASSE 3
FLST. NR. 3048/3

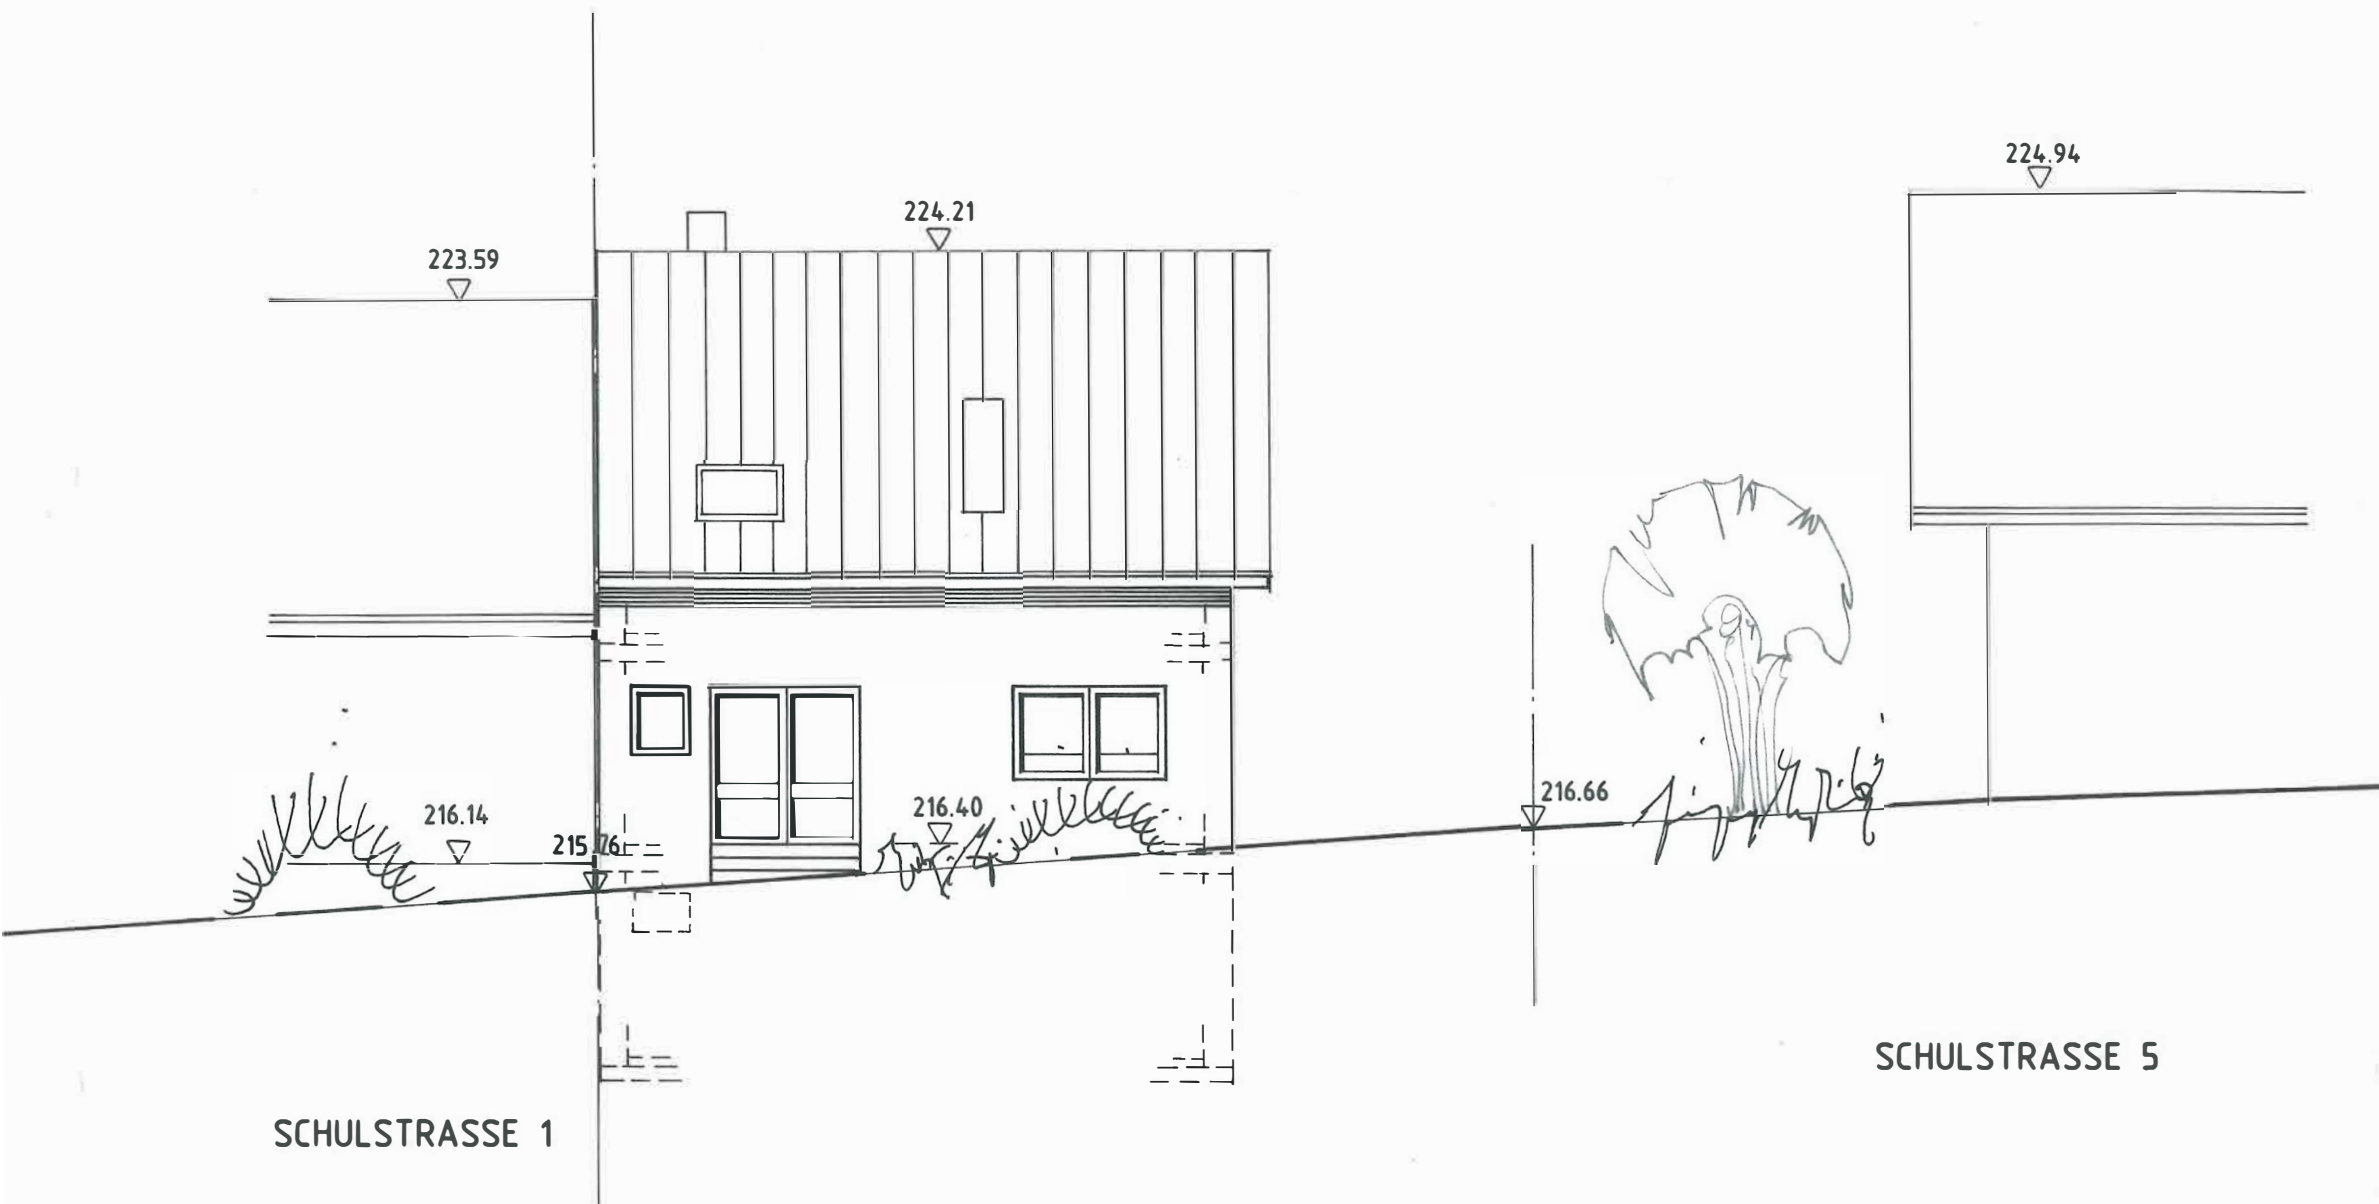

von SÜD-OSTEN

ANSICHT VON SÜD-OSTEN
M. 1:100


KARLSBAD , 19. MAI 2021

PLAN NR. 5

NEUBAU EINES WOHNHAUSES
IN KARLSBAD - MUTSHELBACH
SCHULSTRASSE 3
FLST. NR. 3048/3

[Handwritten signature]

PLANVERFASSER:
RALPH PARKER
ROSENWEG 4
76327 PFINZTAL

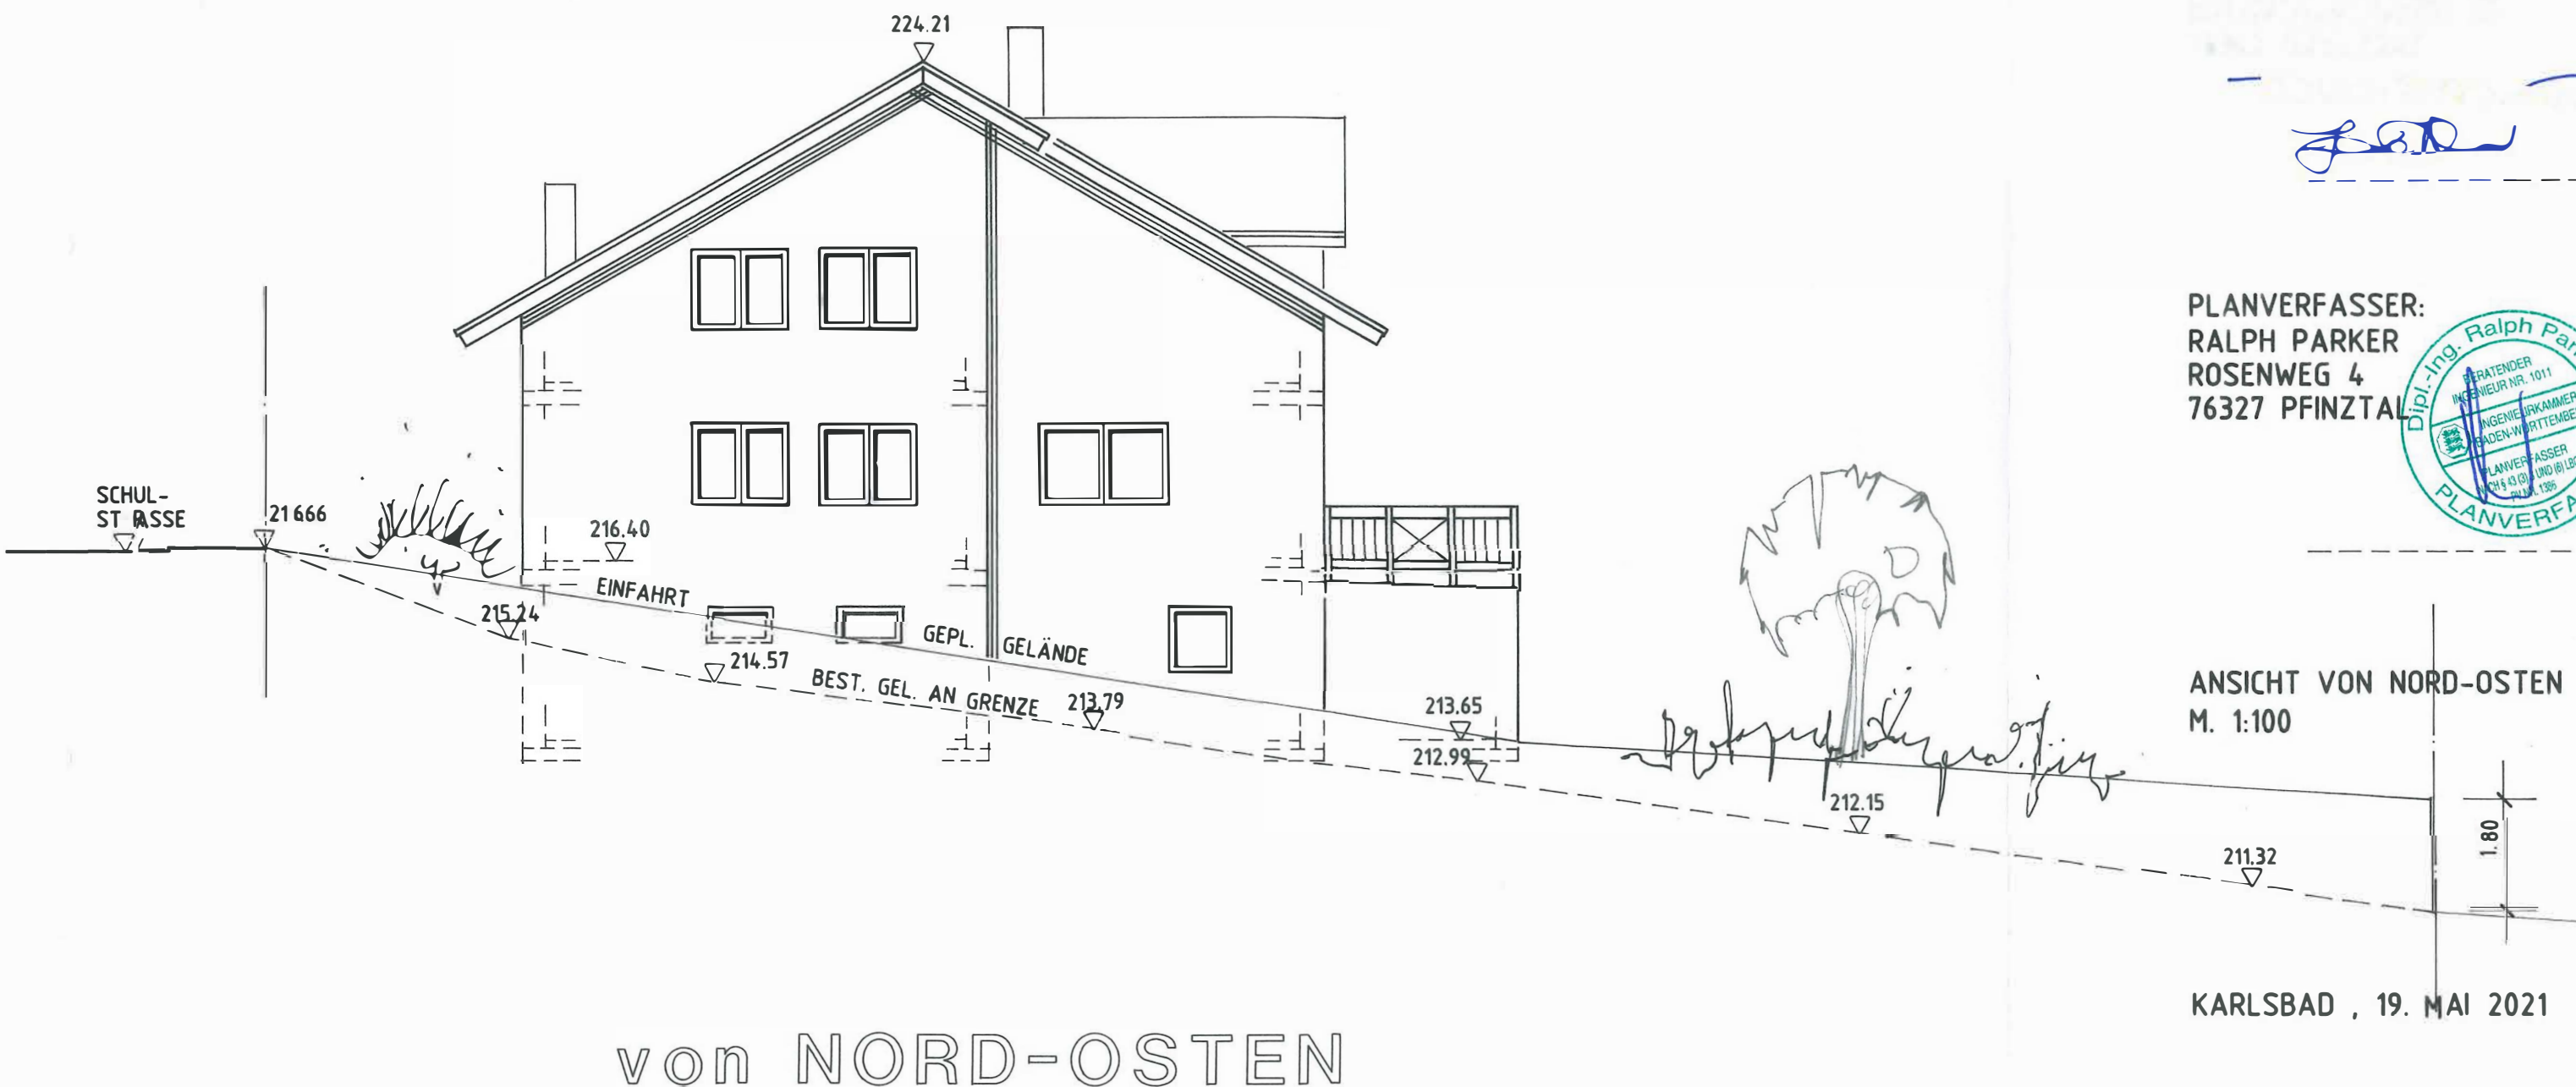

PLAN NR. 6

[Handwritten signature]



ANSICHT VON SÜD-WESTEN
M. 1:100

PLAN NR. 8