


SCHNITT

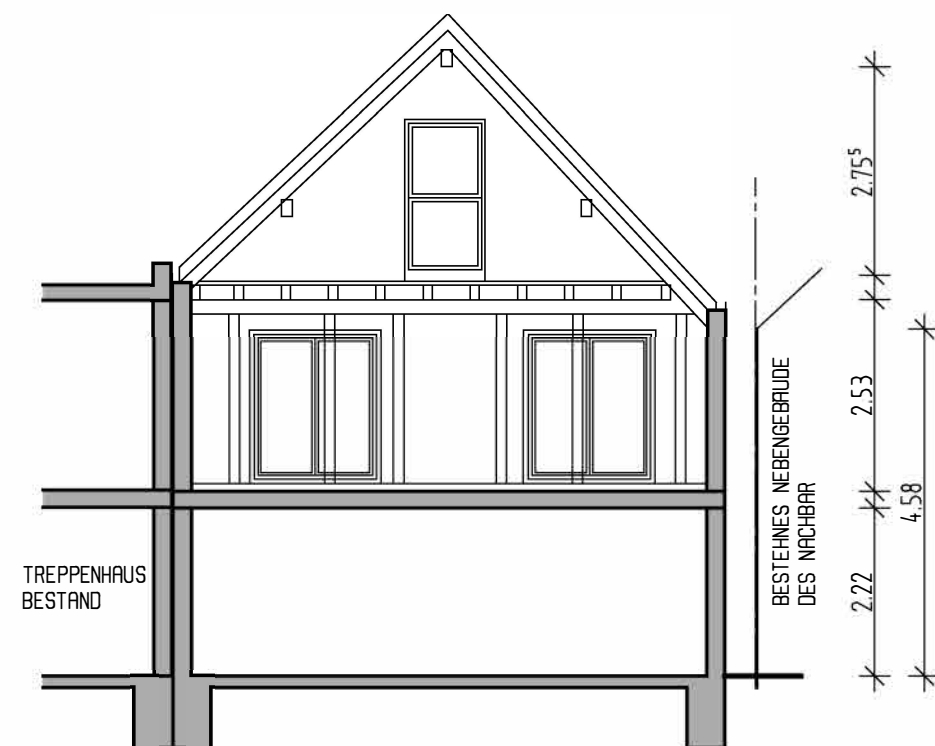

ANSICHT



MOB.:
MAIL.:
WEB.:

LEISTUNGSPHASE

BAUANTRAG

MASSSTAB M 1:100
GEZEICHNET MI
DATUM 02.07.2021

140

PROJEKT:

UMNUTZUNG OG
SCHEUNE ZU WOHNUNG

HERMANN LONSWEG 6
76307 KARLSBAD

PLAN

BA 2 - SCHNITT + ANSICHT

PLAN NR. BA 2

PLANGROSSE: 84,1 / 29,7

UMNUTZUNG OG SCHEUNE ZU WOHNUNG
76307 KARLSBAD