

Übersichtslageplan

(gem. §7 BauVorIV)

Anbau an der best. landw. Maschinenhalle

Bauort: 76307 Karlsbad
 Fl.St.-Teil.: 10932 u. 10905
 Gemarkung: Langensteinbach

BAUVORHABEN

BAUHERR

NACHBARN

LEGENDE


ENTWURFSVERFASSEN

ÄNDERUNGEN

Im Steinig 7
76307 Karlsbad

Bauvorhaben:
 Anbau an der best. landw. Maschinenhalle
 SD bzw. PD Überdachung
 OK Naturboden = -1,20m, -0,38m bzw. -0,20m


Verschmelzung der Flurstücke
10932 und 10905 im Zuge
der Baumaßnahme

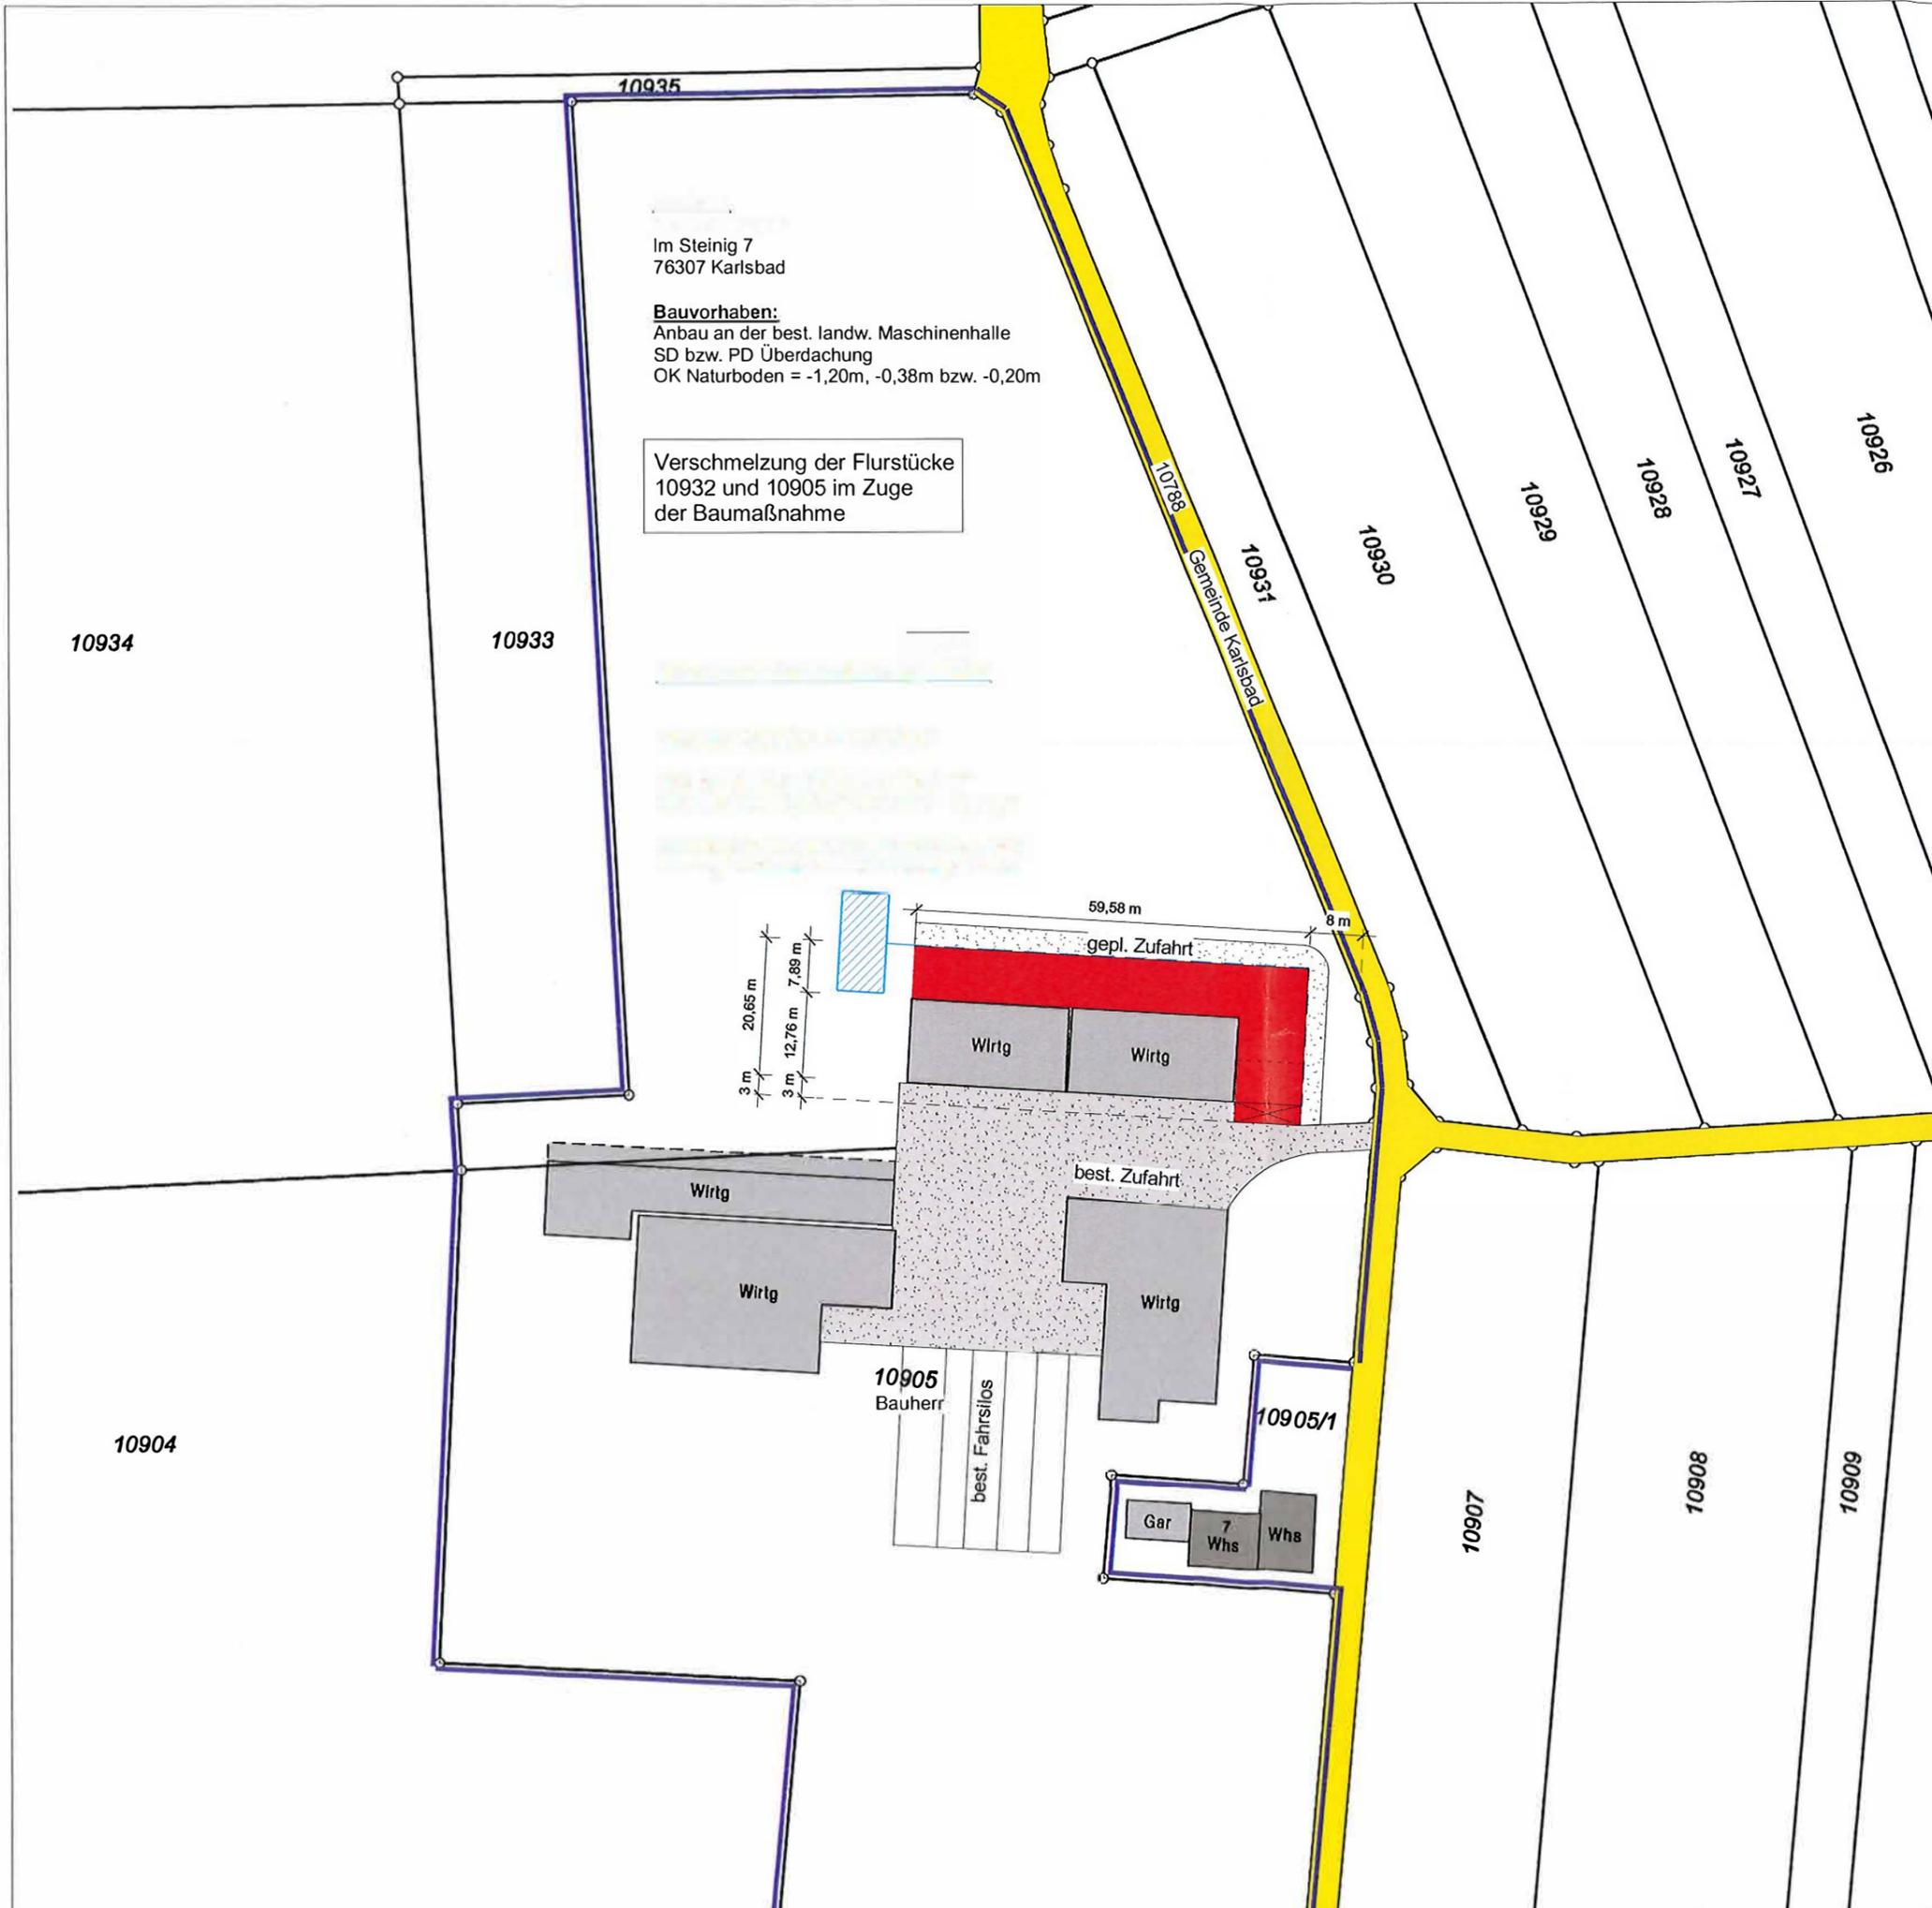

- Entwässerung Regenwasser
- Entwässerung Fallrohr
- Sickermulde
- Baugrundstück
- bestehende bauliche Anlage
- gepl. bauliche Anlage
- öffentliche Verkehrsfläche
- gepl. Zufahrt
- best. Zufahrt

Wolf System GmbH
 Am Stadtwald 20
 94486 Osterhofen
 mail@wolfsystem.de
 www.wolfsystem.de

BayBO Art. 61, Abs. 2 Nr. 2 u. Abs. 9
 Dipl. Ing. (FH) Leberfinger Thomas
 (Ingenieurkammer Bayern Nr. 33596)
 in Fa. Wolf System GmbH
 Am Stadtwald 20, 94486 Osterhofen

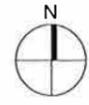

Telefon: _____ Auftrags-Nr.: 212128
 geprüft: _____ Datum: 16.06.2021

Index	Änderung	Datum	gezeichnet