




NORD-WEST

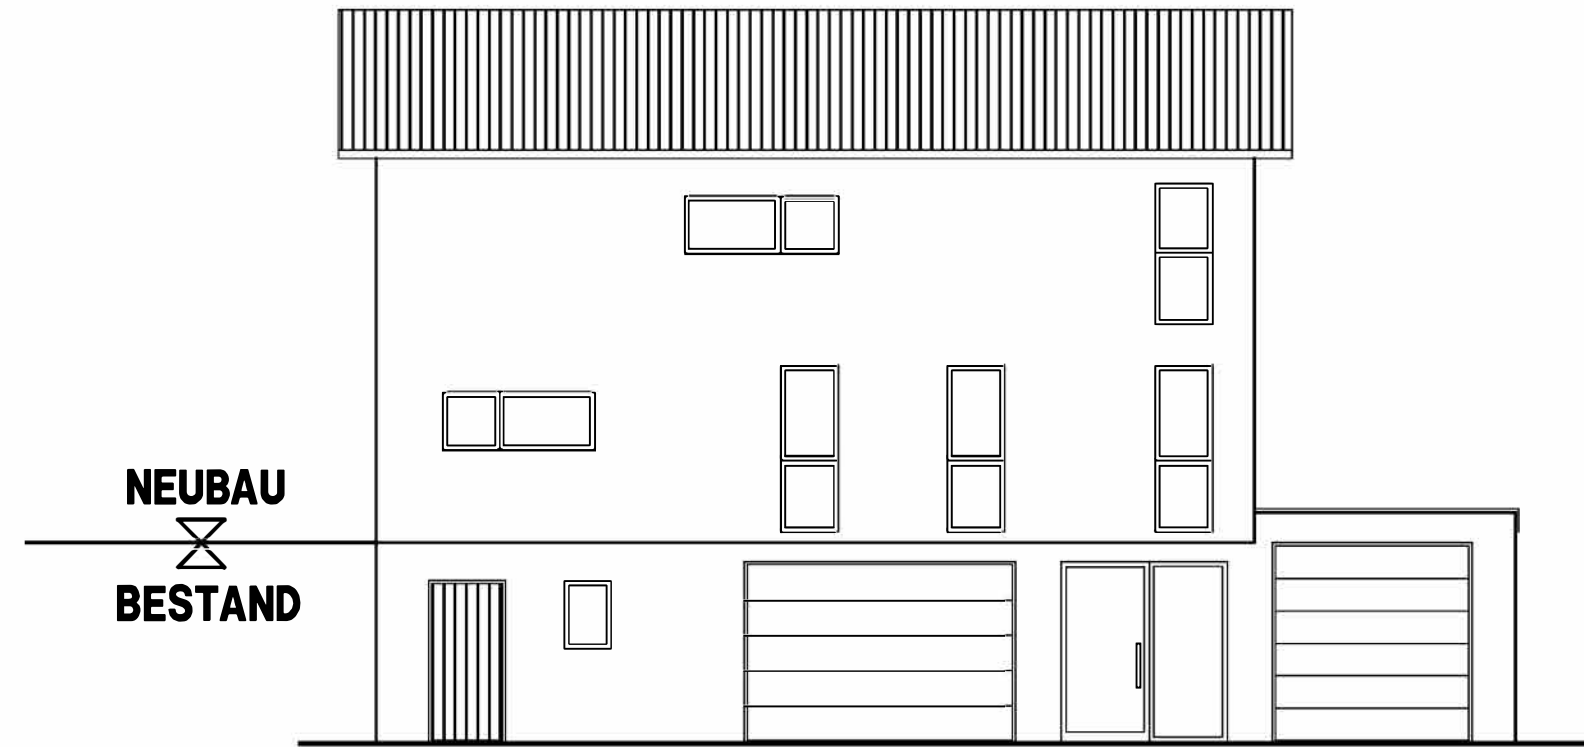


SÜD-WEST

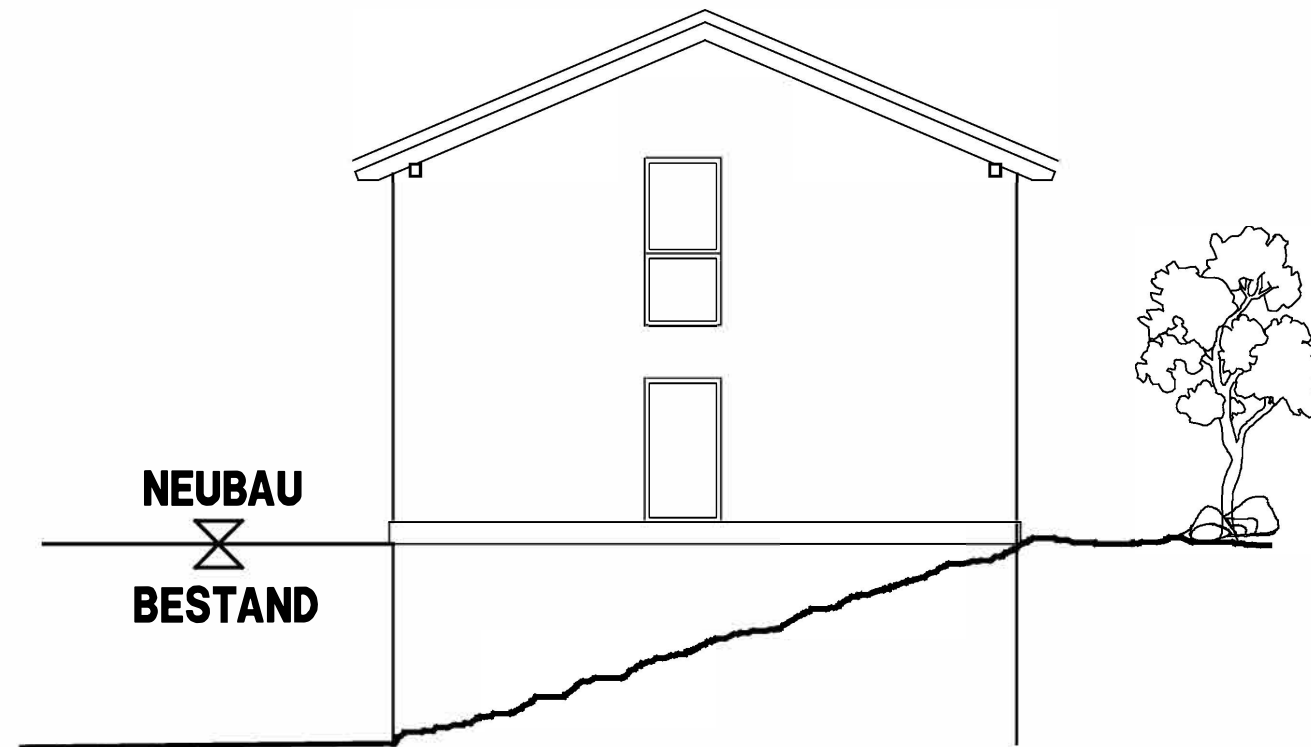

SÜD-OST

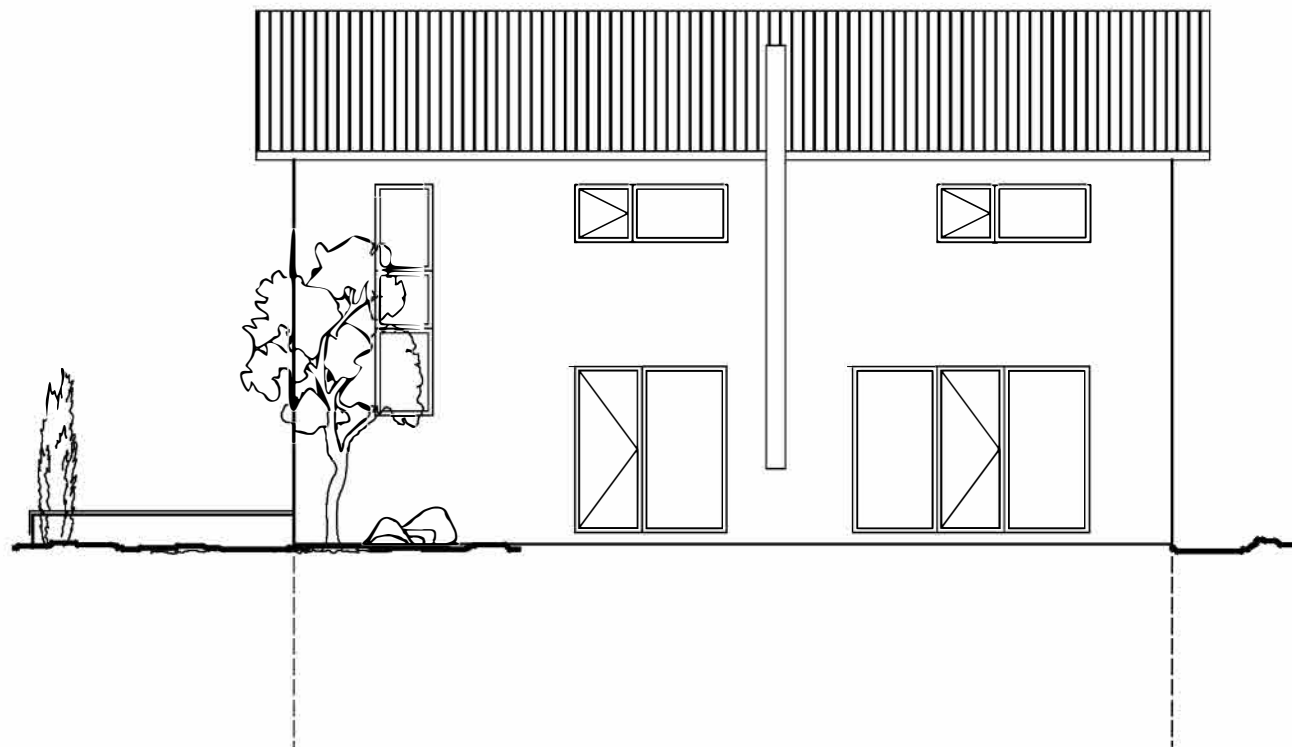

NORD-OST

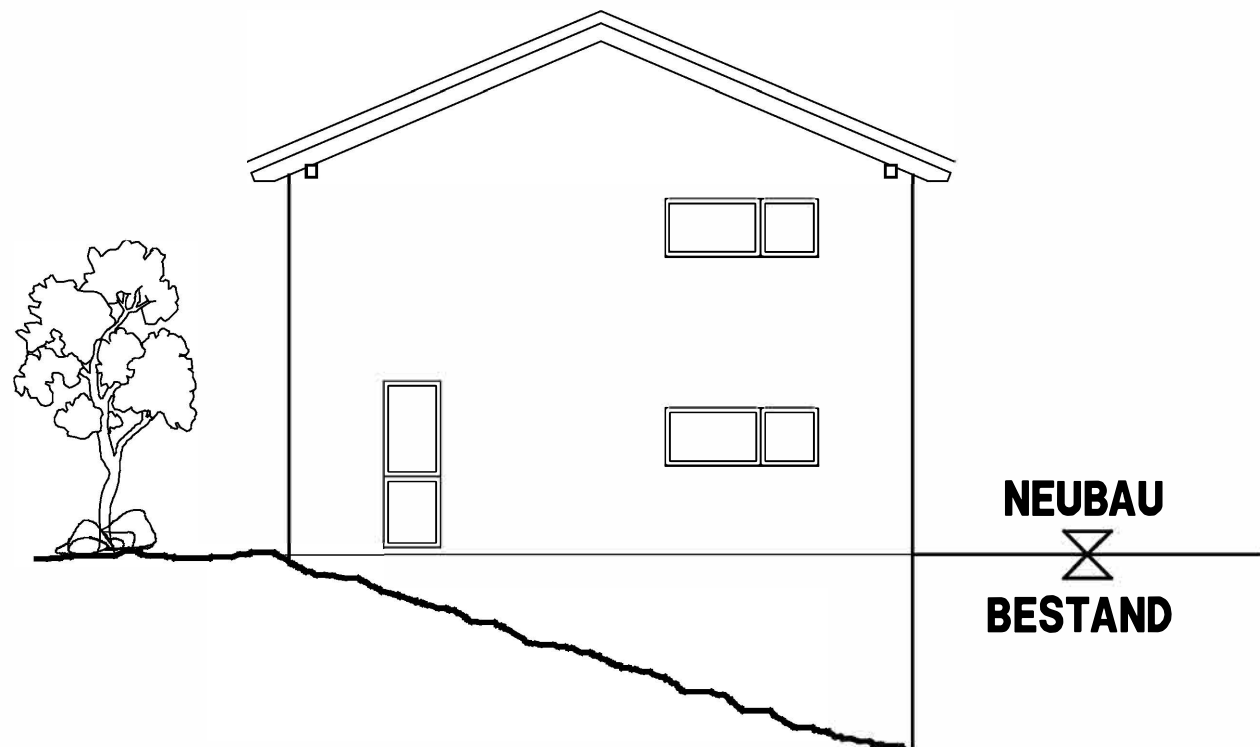

MOB.:
MAIL.:
WEB.:

LEISTUNGSPHASE

BAUANTRAG

MASSSTAB M 1:100
GEZEICHNET MI
DATUM 18.06.2021

138

PROJEKT:
NEUBAU WOHNHAUS

REMCHINGER STRASSE 1
76307 KARLSBAD

PLAN
BG 3 - ANSICHTEN

PLAN NR. BG 3

PLANGROSSE: 84,1 / 29,7

NEUBAU WOHNHAUS
76307 KARLSBAD