


LAGEPLAN

Zeichnerischer Teil zum Bauantrag §4 LBOVVO

Gemeinde : Karlsbad

Gemarkung : Auerbach

M 1 : 500

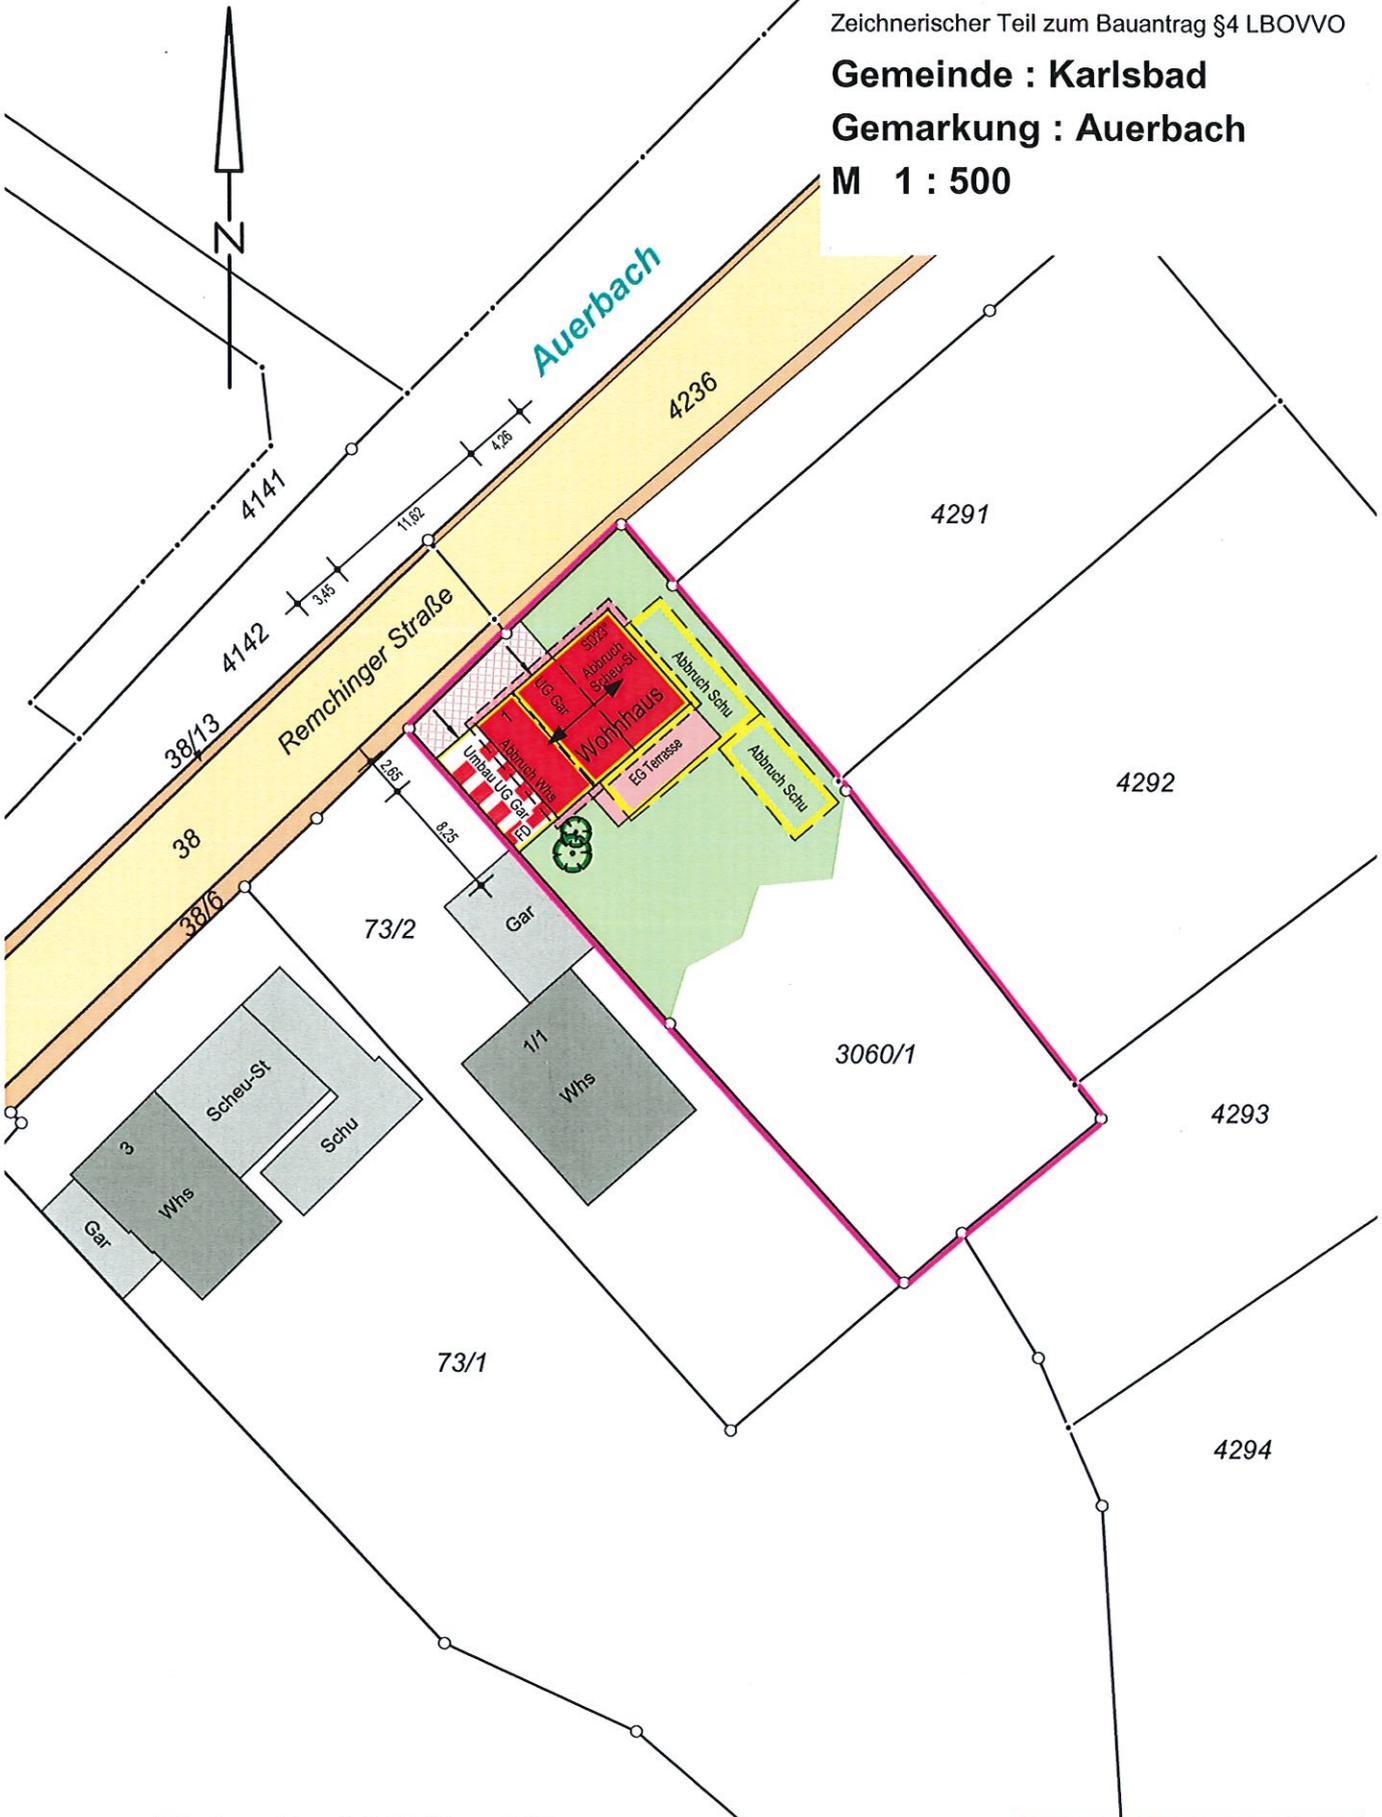

Flst. – Nr. 3060/1 = 918 qm

Grafik: 217149

08.07.2021 MSi

Darstellung entspricht dem Liegenschaftskataster. Abweichungen gegenüber dem Grundbuch sind möglich.

Unterirdische Versorgungsleitungen sind bei den zuständigen Stellen zu erfragen