


LAGEPLAN

Zeichnerischer Teil zum Bauantrag §4 LBOVVO

Gemeinde : Karlsbad

Gemarkung : Langensteinbach

M 1 : 500

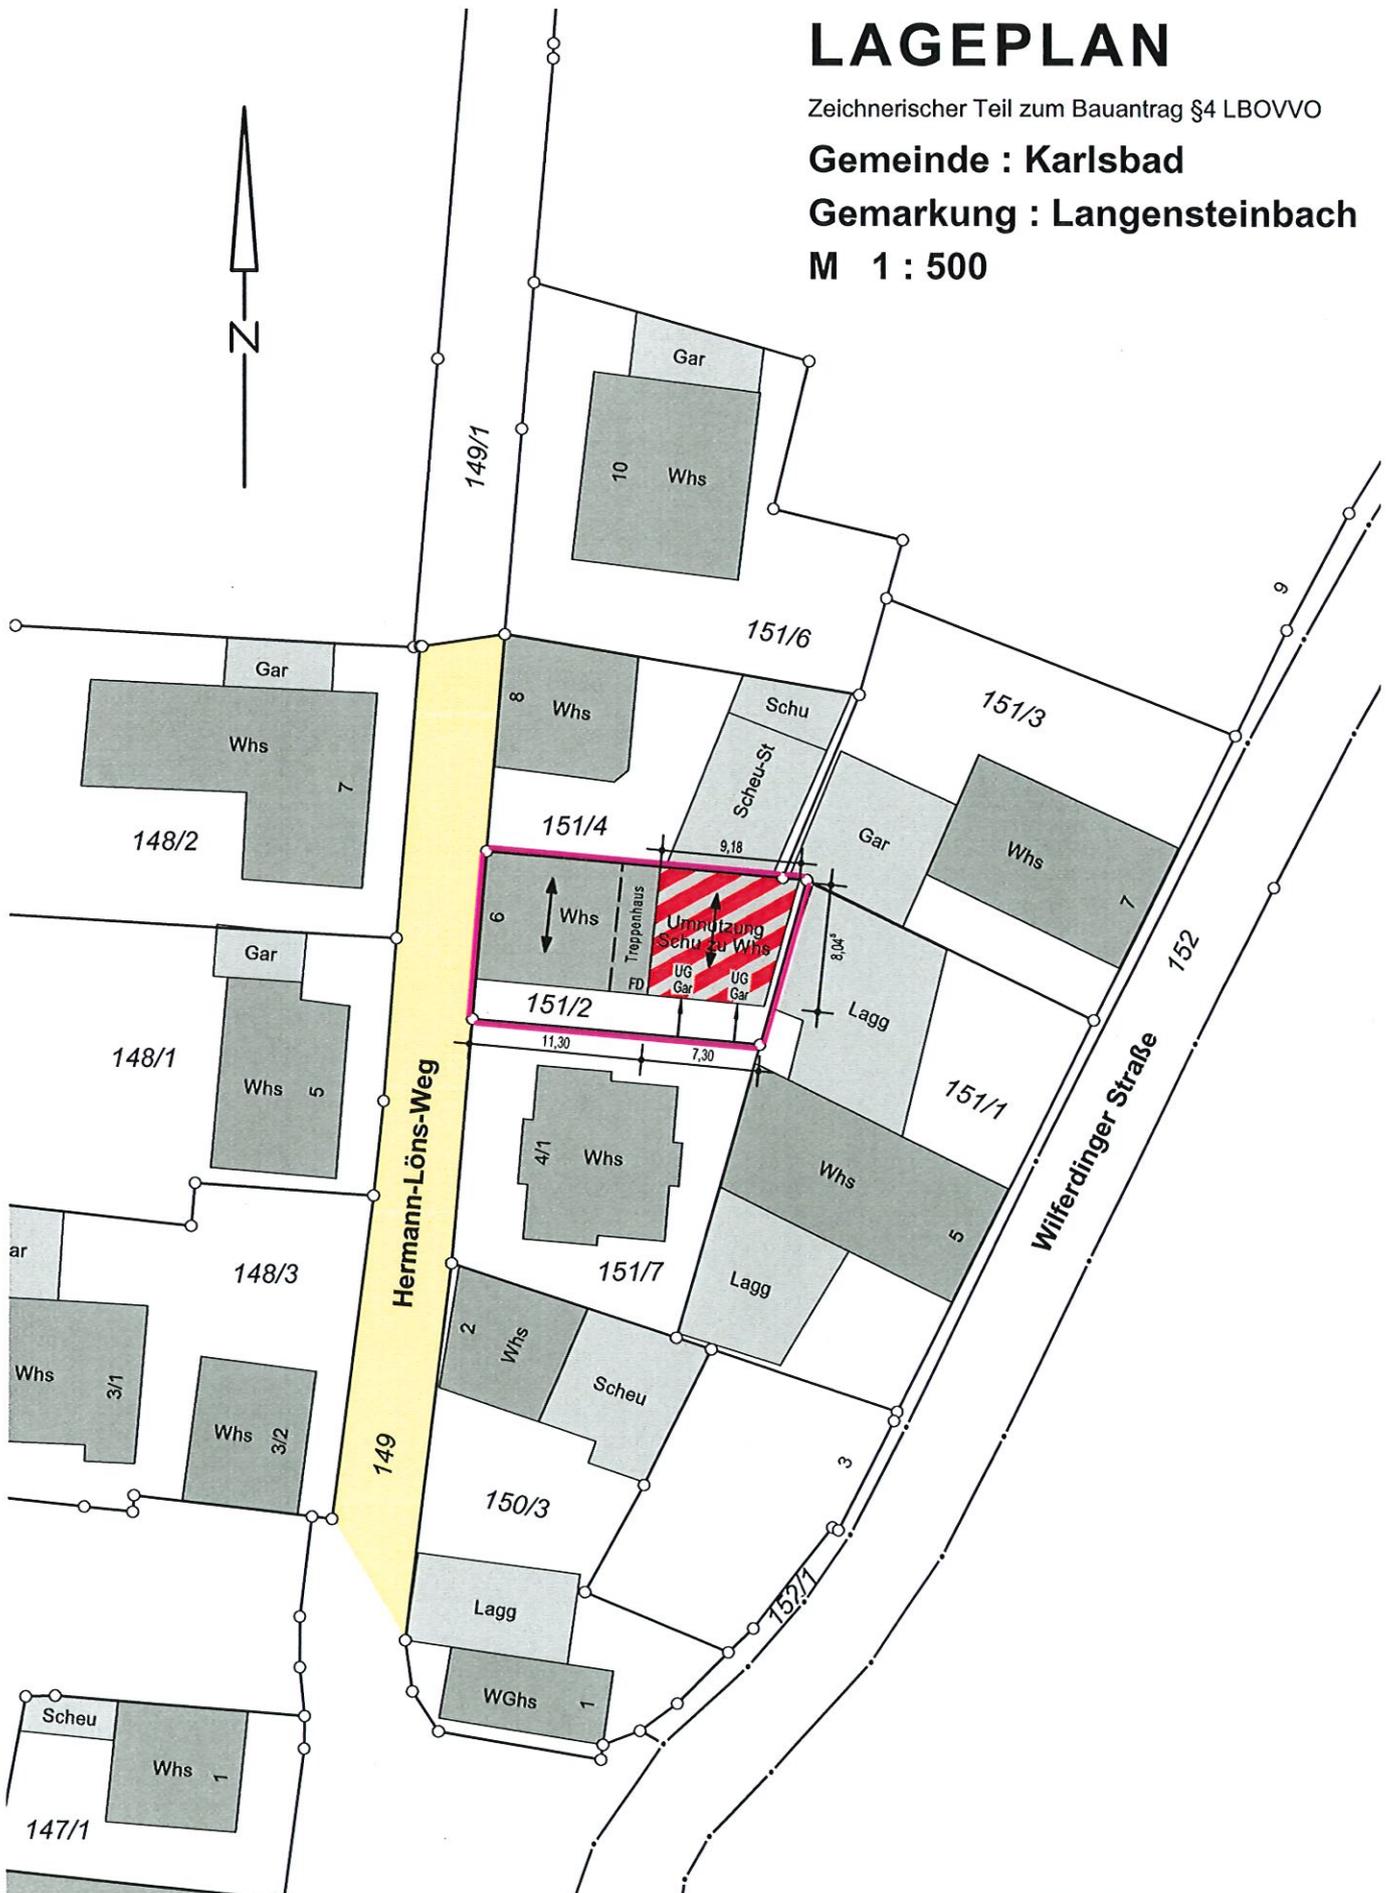

Flst. – Nr. 151/2 = 223 qm

Grafik: 217162

09.07.2021 MSI

Darstellung entspricht dem Liegenschaftskataster. Abweichungen gegenüber dem Grundbuch sind möglich.

Unterirdische Versorgungsleitungen sind bei den zuständigen Stellen zu erfragen