
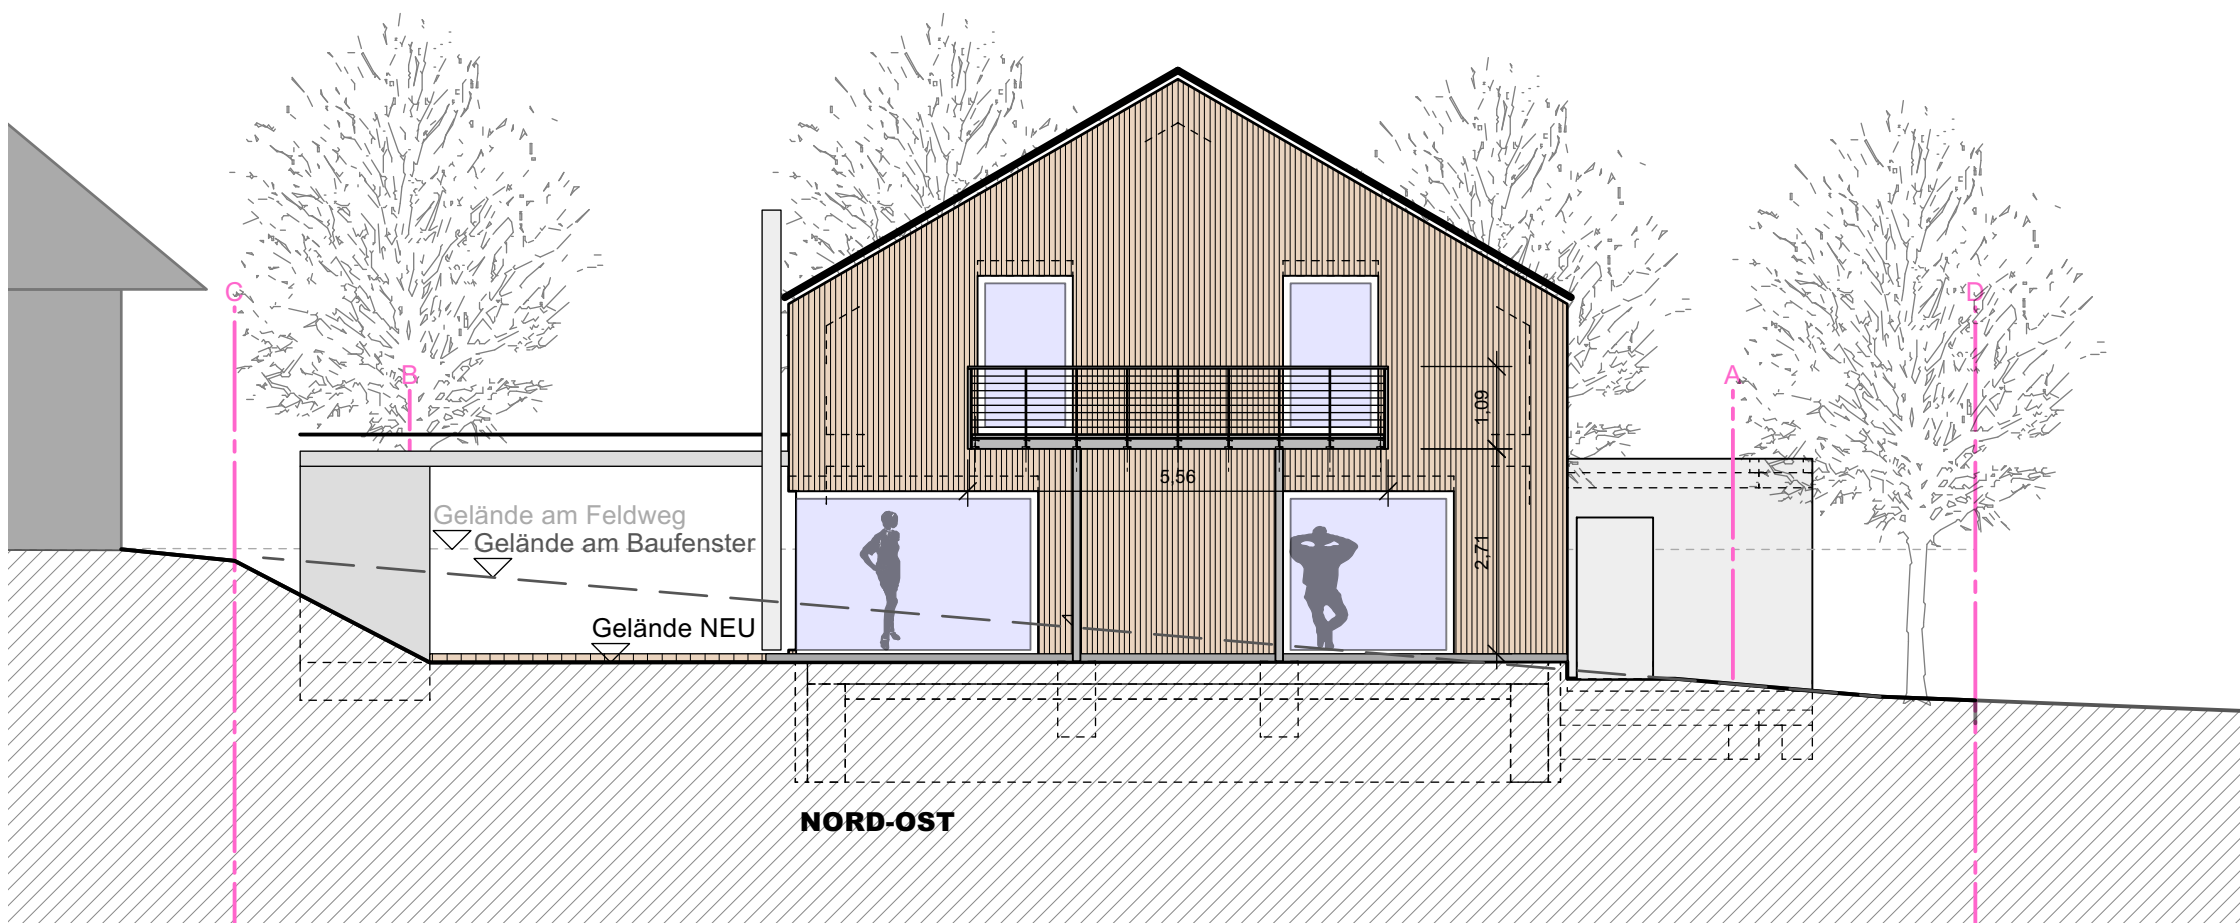
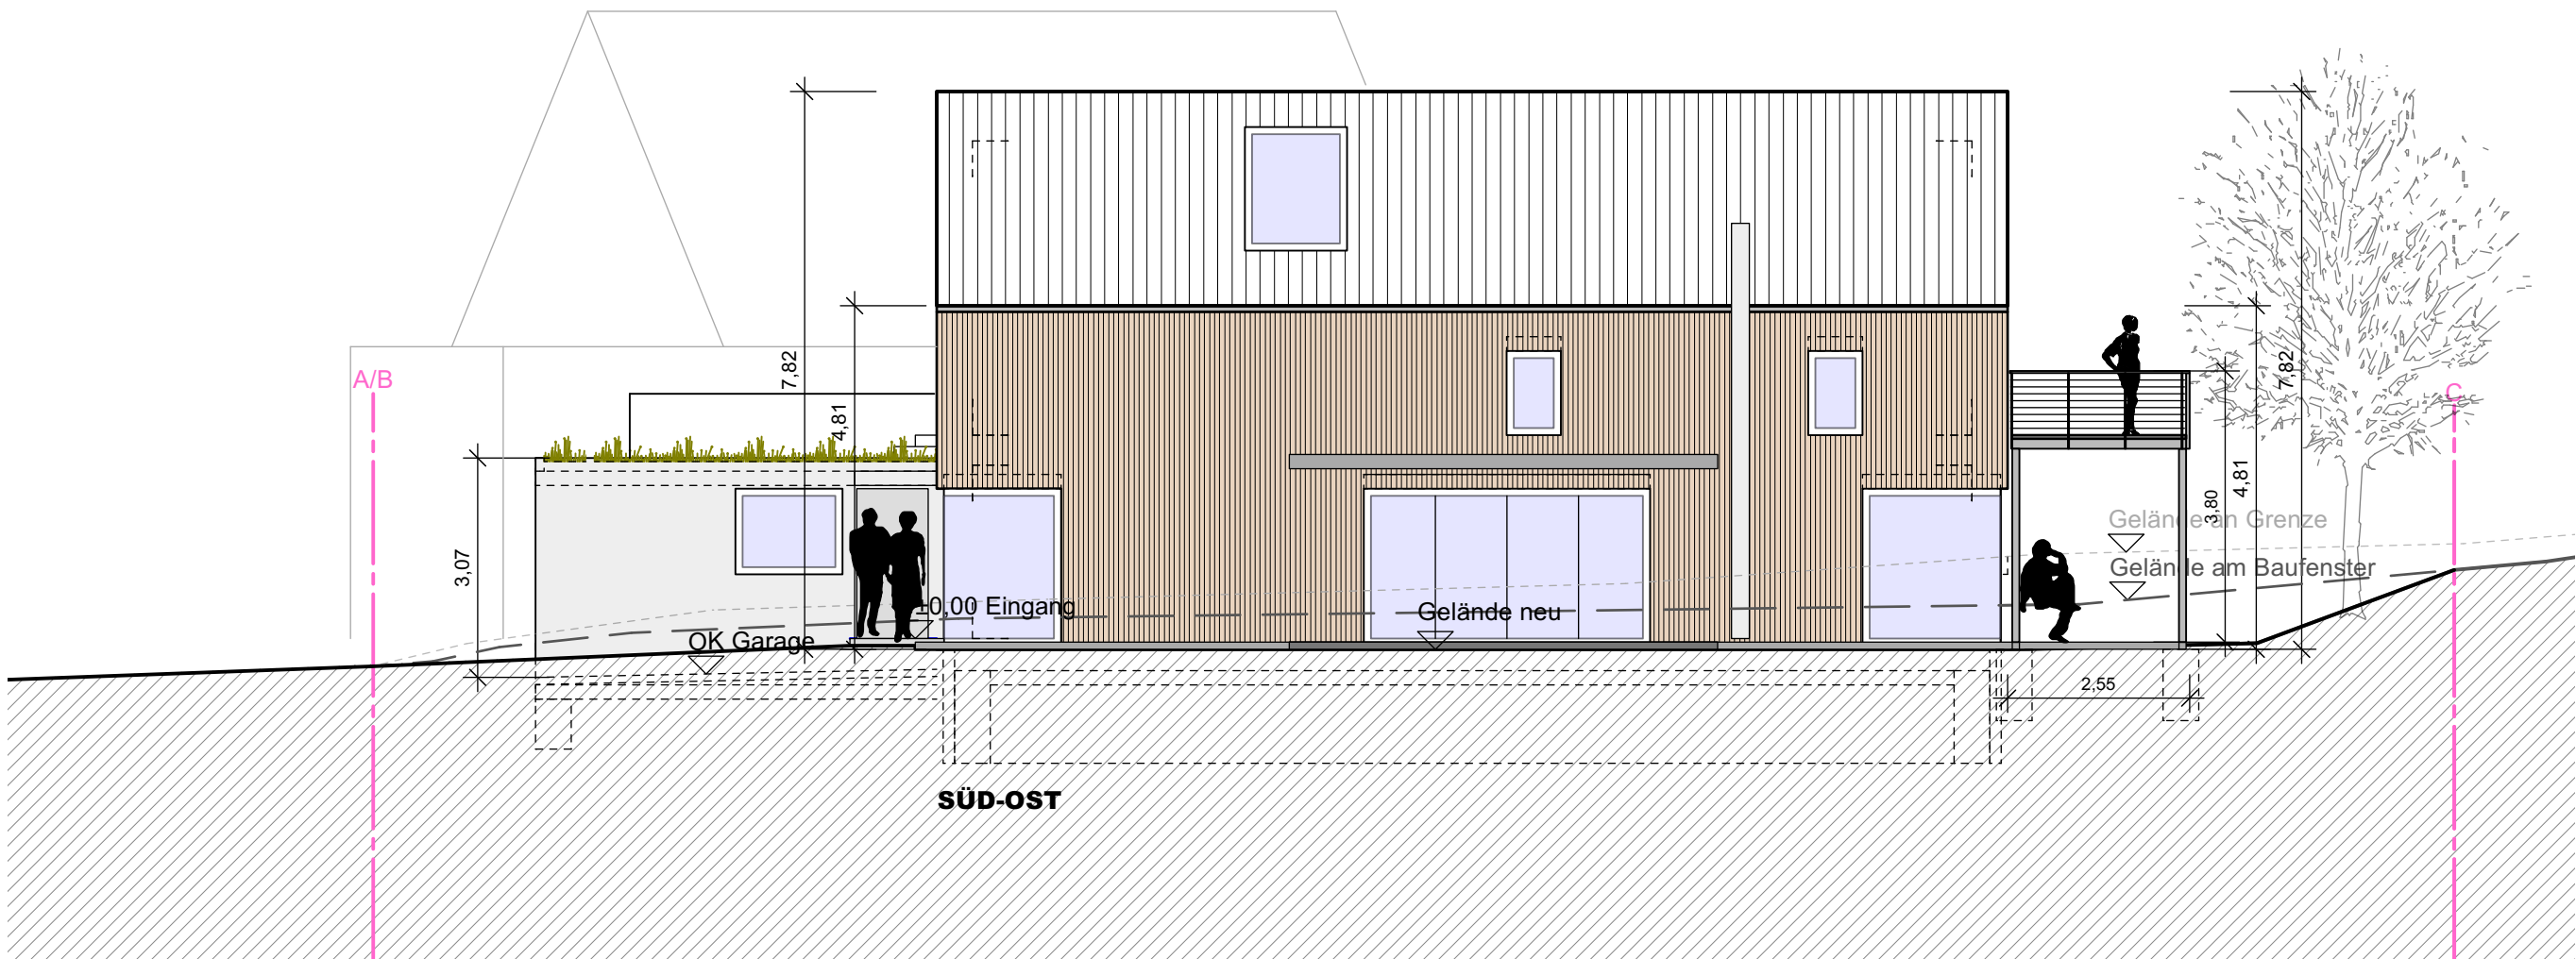


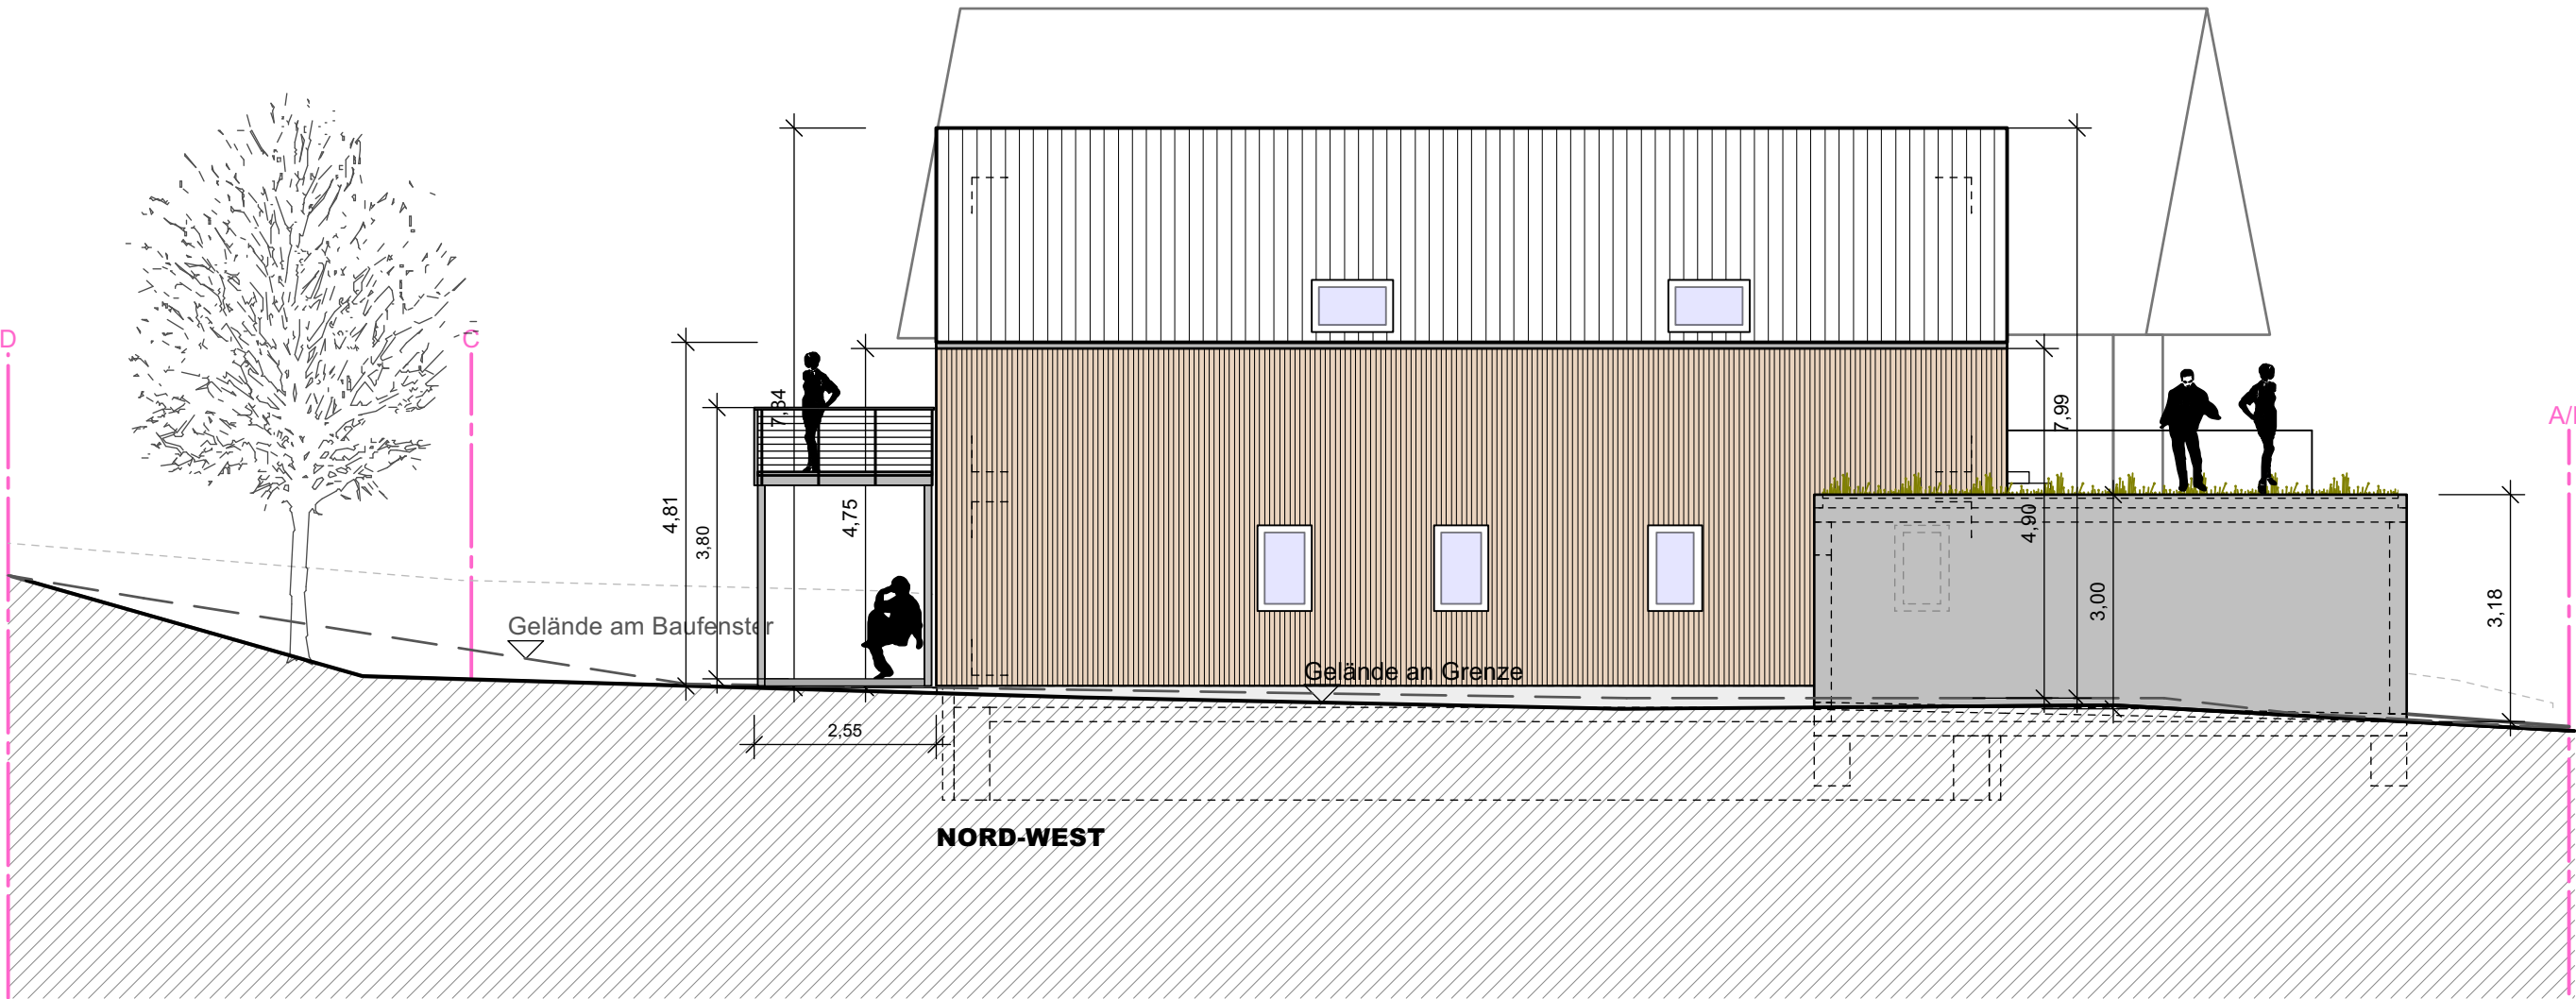

**NACHTRAG BALKON
BAUANTRAG**

ANBAU BALKON AN
EINFAMILIENWOHNHAUS
SCHUBERTSTR. 11
76307 KARLSBAD-LANGENSTEINBACH

1822

1:100

BAUHERR
BAUHERR
ARCHITEKT