



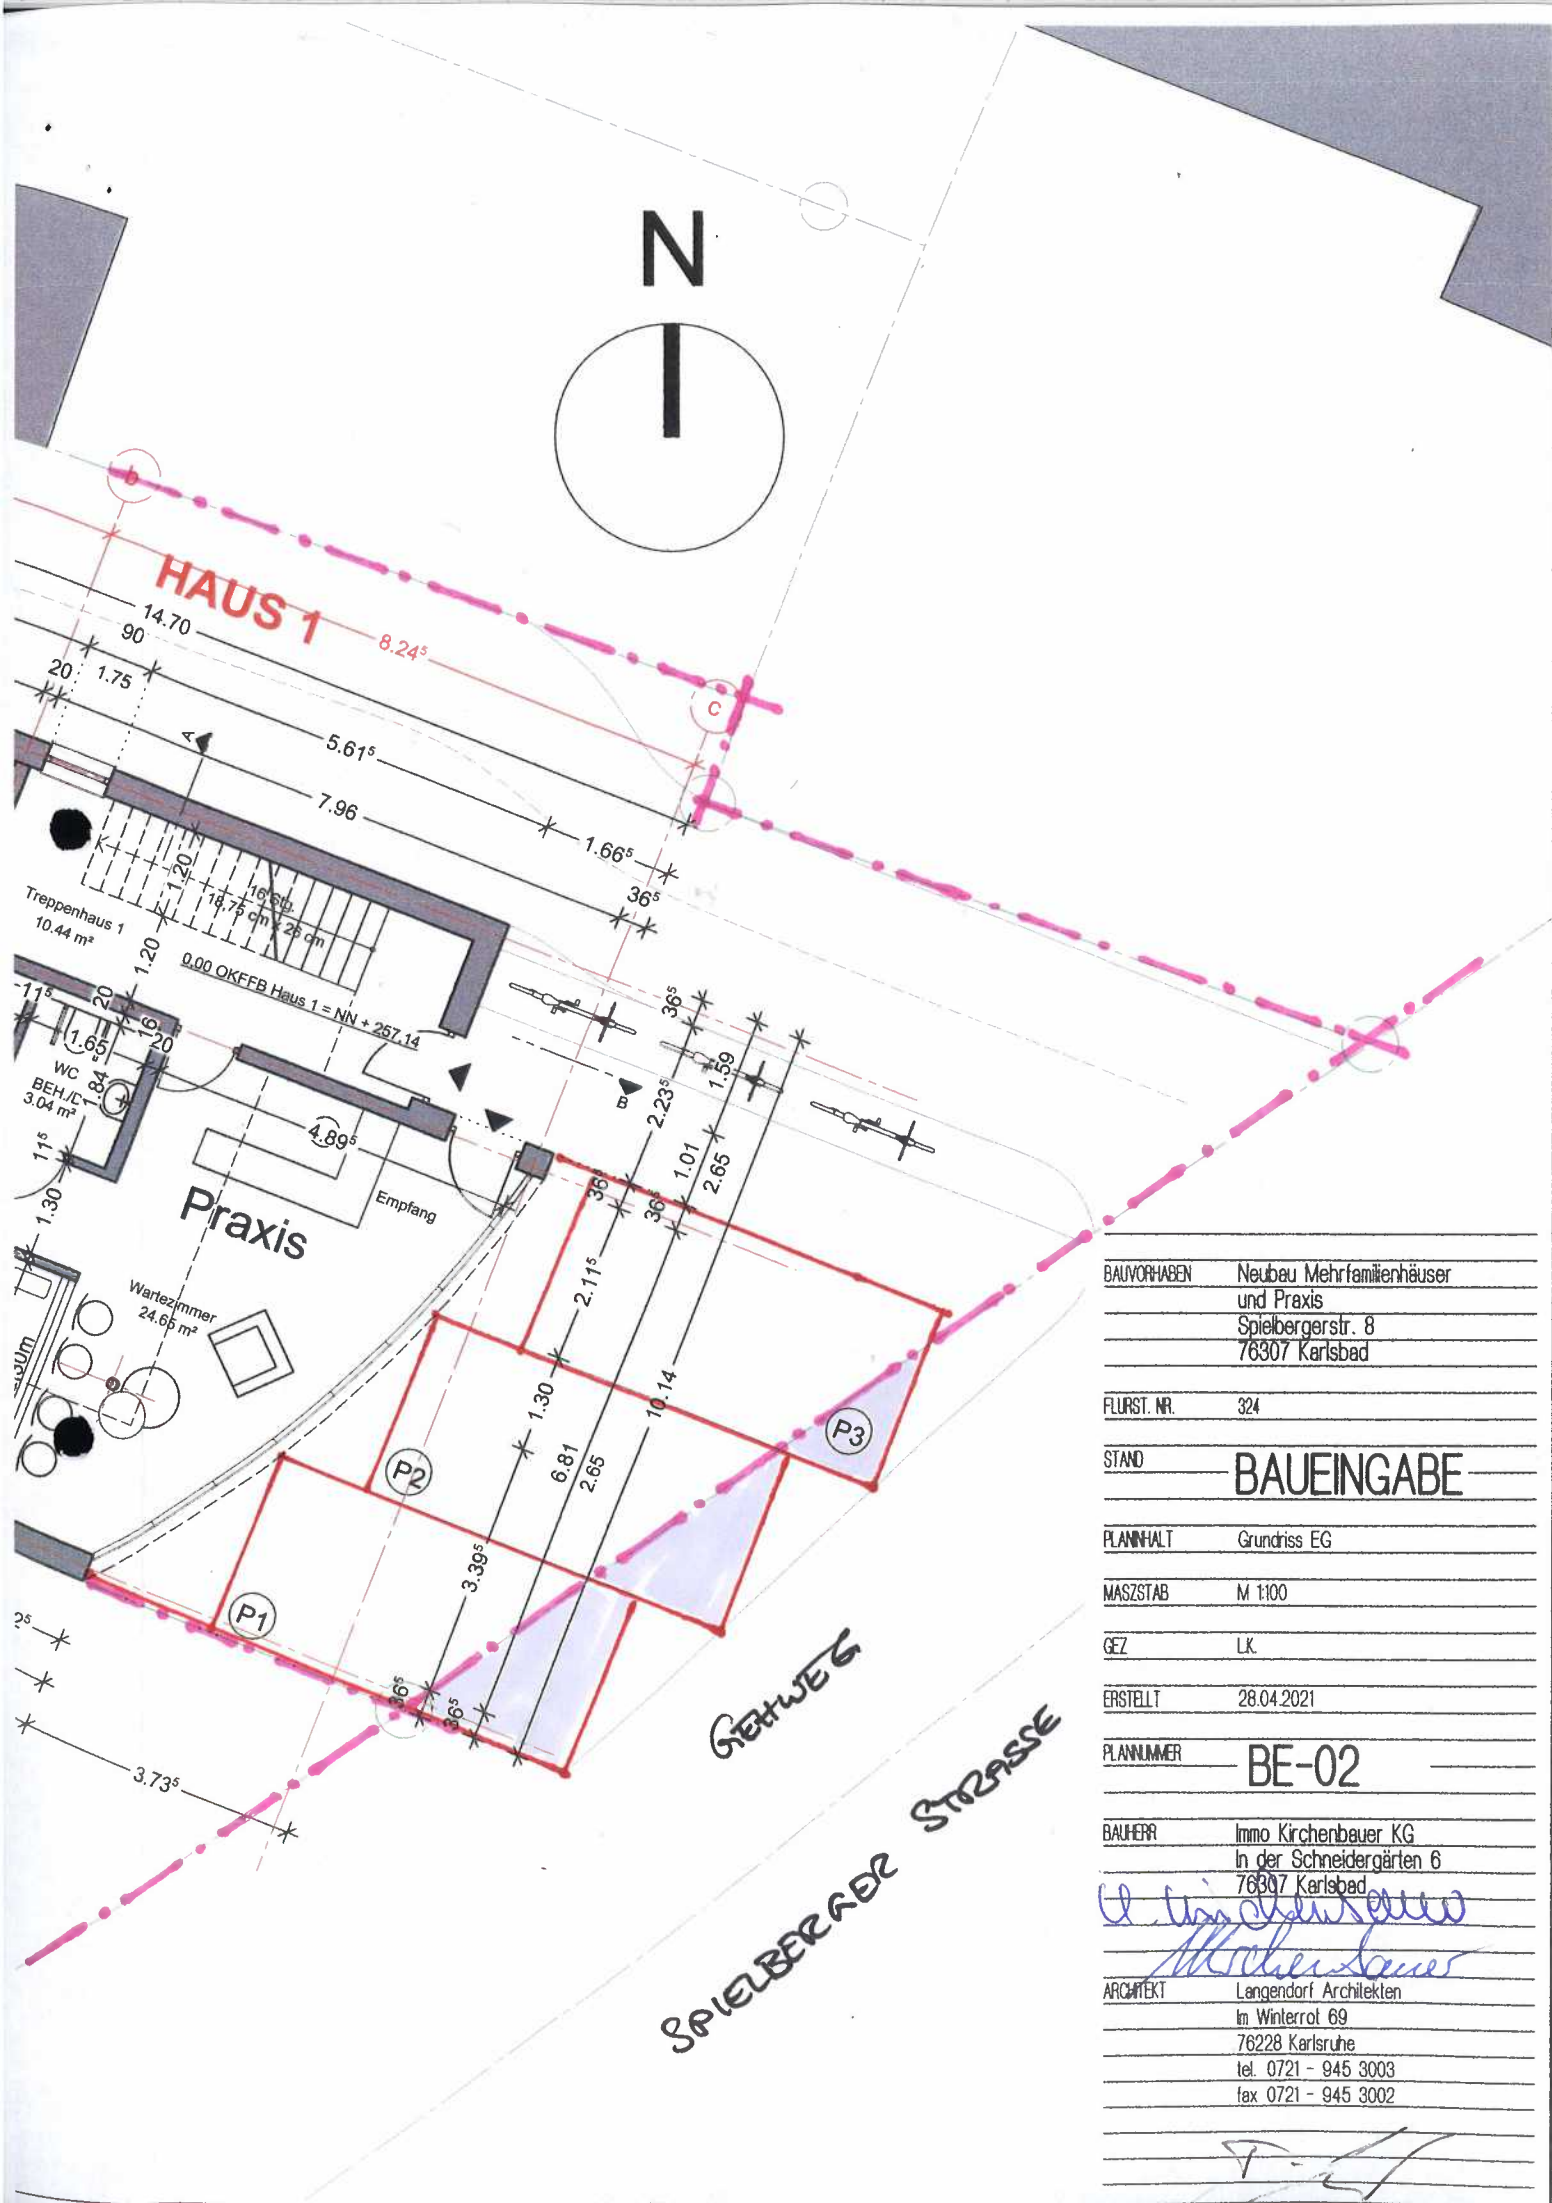

BAUVORHABEN	Neubau Mehrfamilienhäuser und Praxis Spielbergerstr. 8 76307 Karlsbad
FLURST. NR.	324
STAND	BAUEINGABE
PLANNHALT	Grundriss EG
MASZSTAB	M 1:100
GEZ	LK
ERSTELLT	28.04.2021
PLANNUMMER	BE-02
BAUHERR	Immo Kirchenbauer KG In der Schneidergärten 6 76307 Karlsbad
ARCHITEKT	Langendorf Architekten Im Winterrot 69 76228 Karlsruhe tel. 0721 - 945 3003 fax 0721 - 945 3002

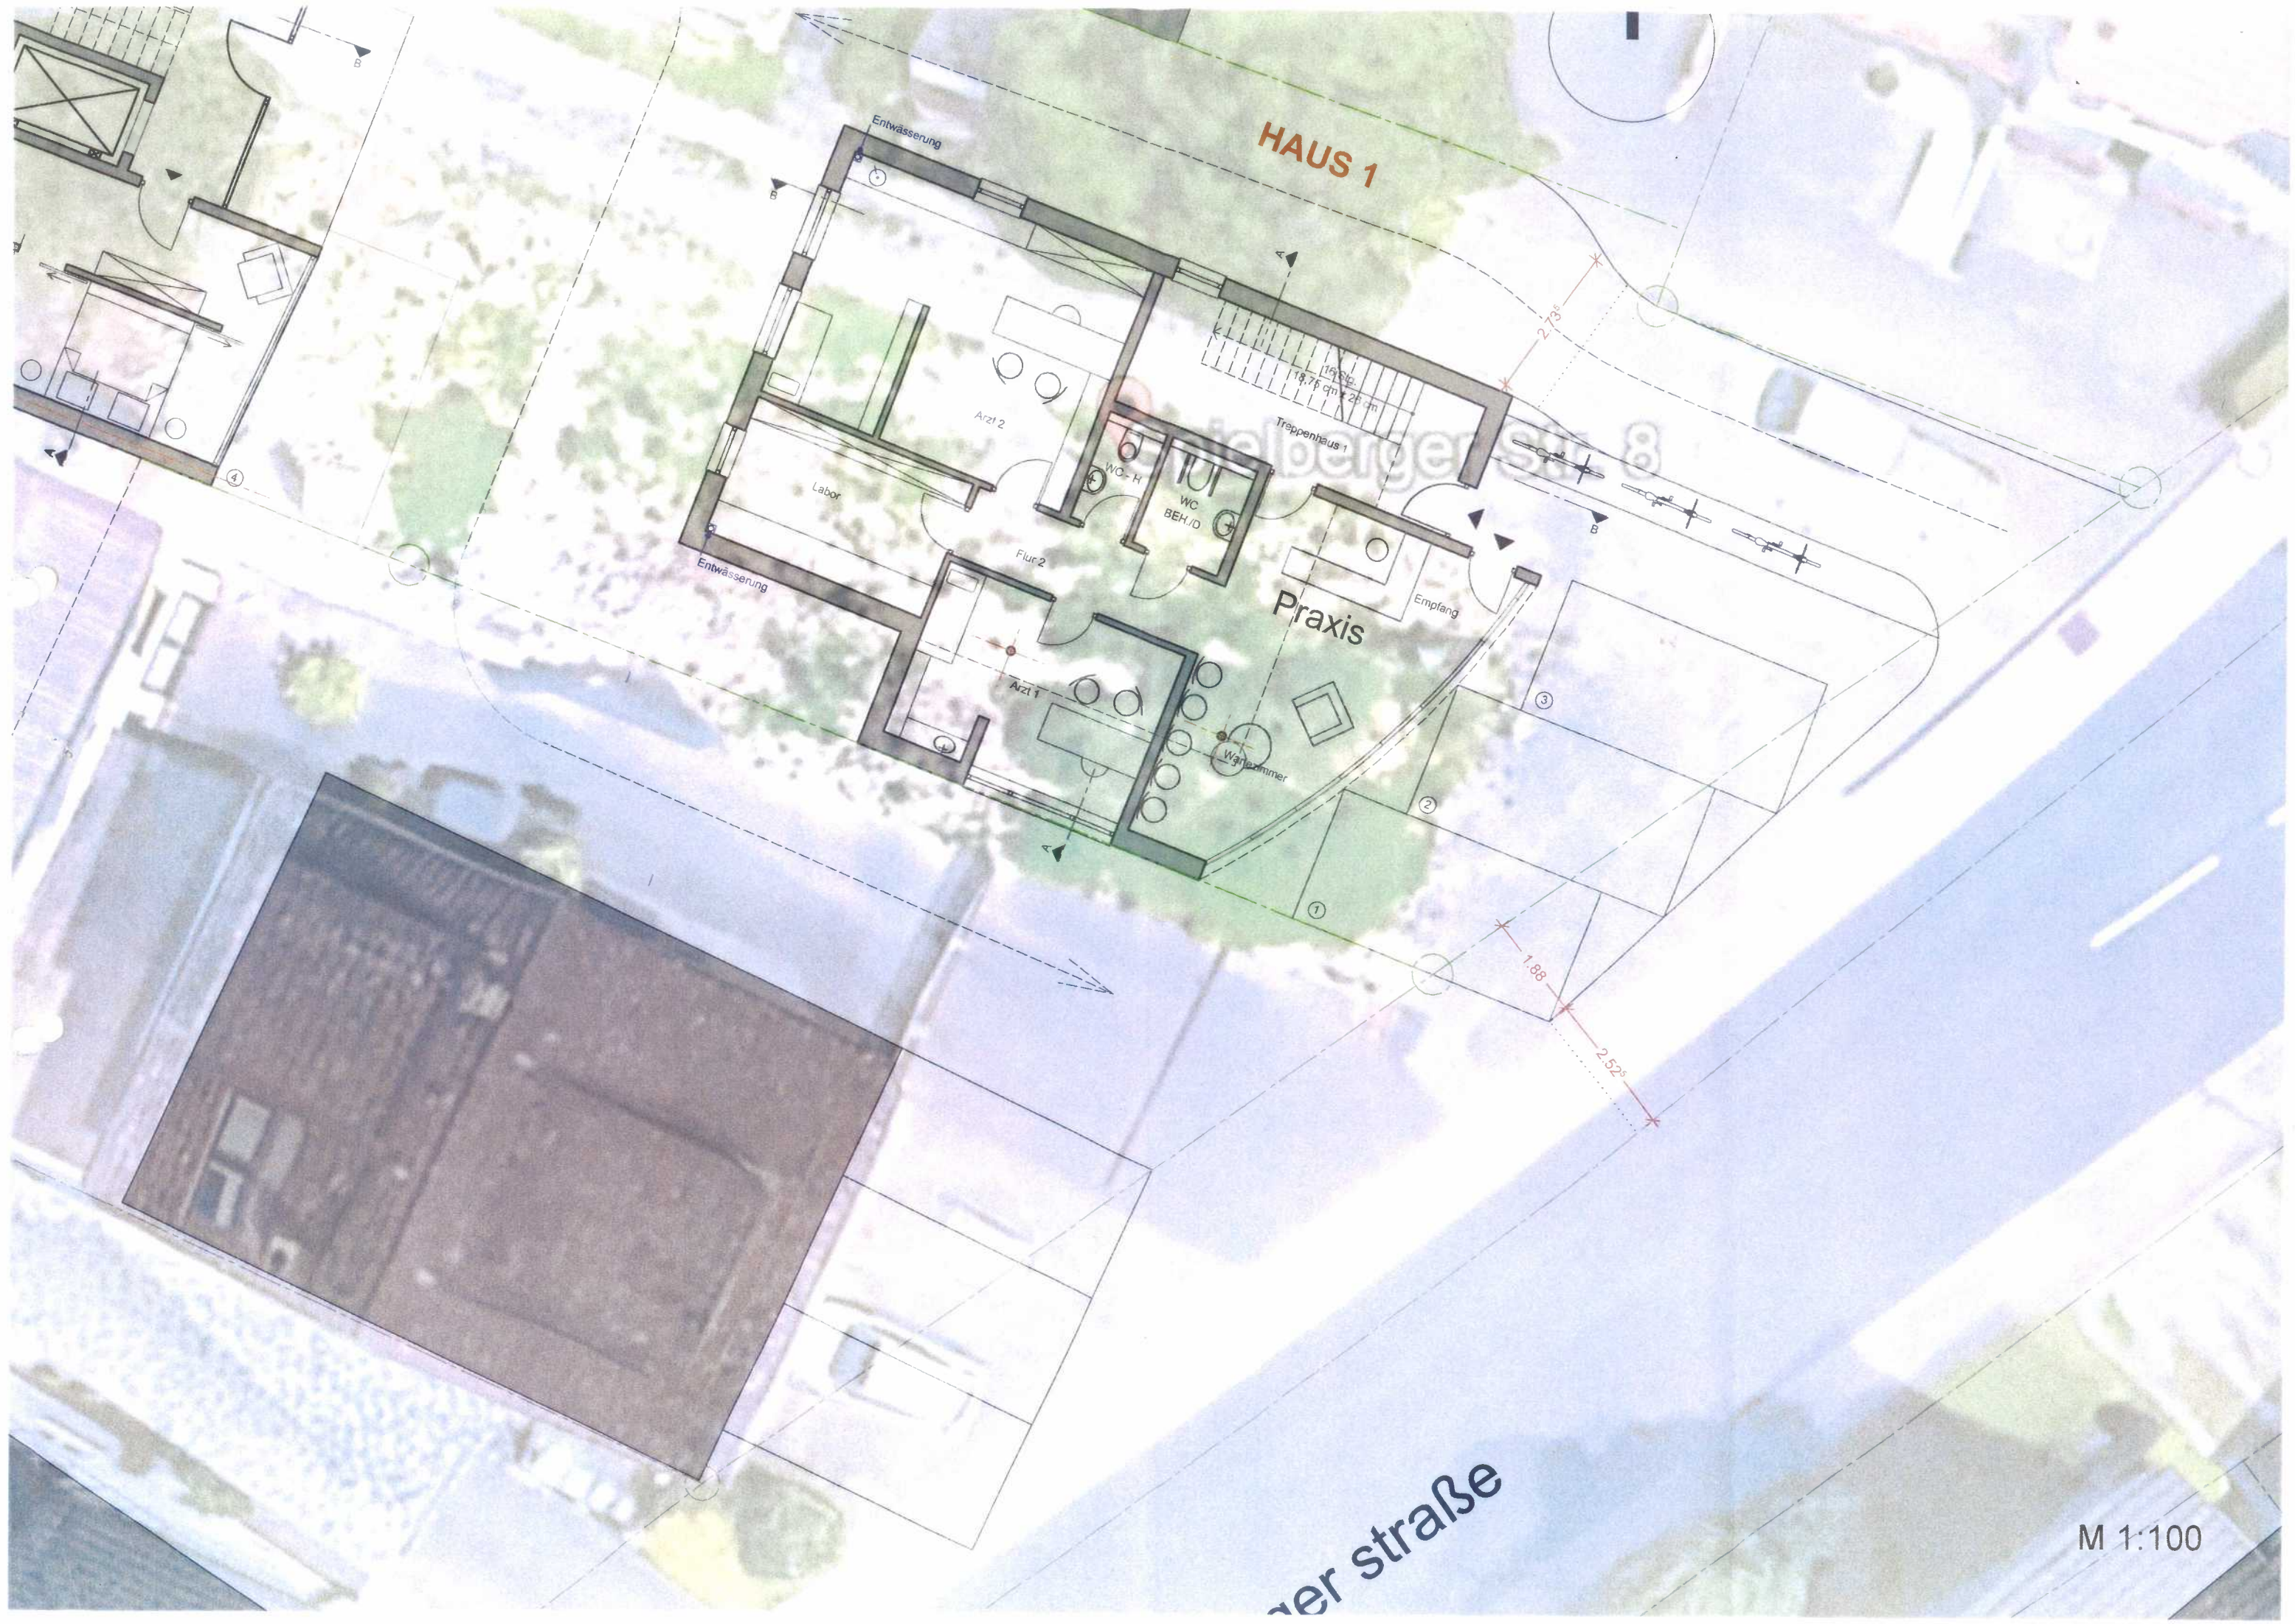

HAUS 1

Praxis

er straÙe

Entwässerung

Entwässerung

Arzt 2

Labor

Flur 2

Arzt 1

WC-H

WC
BEH./D

Treppenthaus 1

Empfang

Wartezimmer

18,25
19,75 qm x 2,25 m

3

2

1

1,88

2,52

2,73

M 1:100