


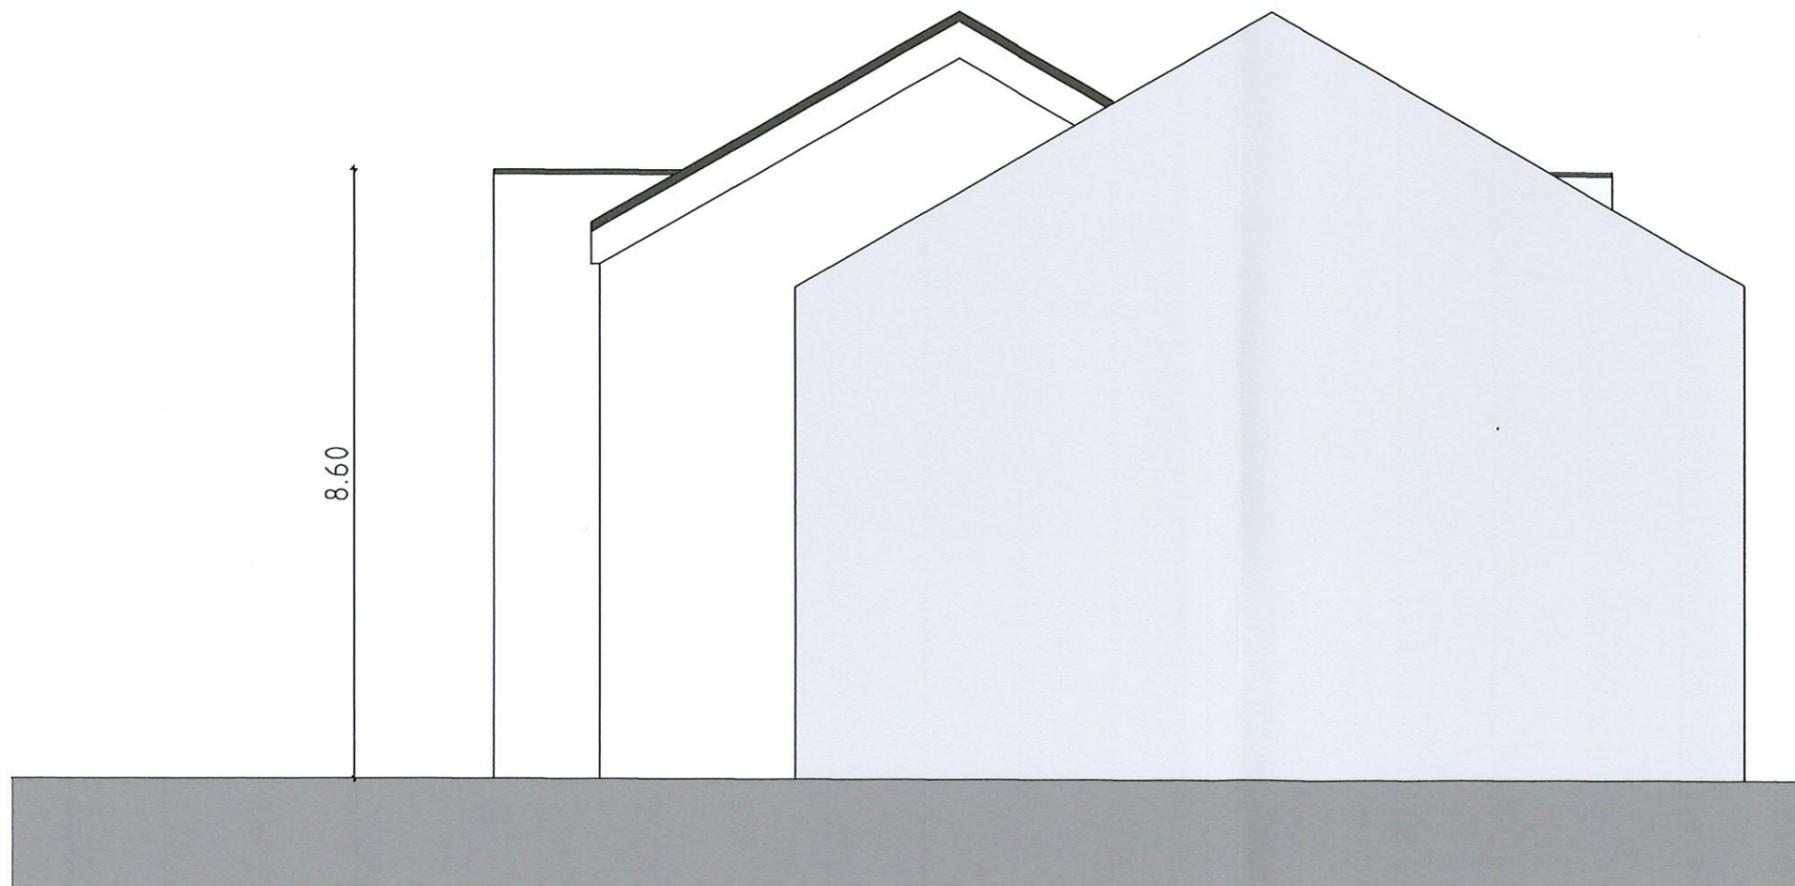

Ansicht Süd



Ansicht Nord

Antrag auf Baugenehmigung im vereinfachten Verfahren					
PROJEKT					
Neubau Mehrfamilienhaus Hohlohstrasse 17 Flst.-Nr.: 3849 78307 Karlsbad-Spielberg					
BAUHERR					
Christel und Karl-Heinz Rollwo Enzstrasse 25 78307 Karlsbad-Spielberg					
ARCHITEKT					
Dipl.-Ing. Tobias Gann - Freier Architekt Adolf-Litz-Strasse 13 TEL: 0177/5275264 78337 Waldbronn					
ZEICHNUNG					
Ansichten					
LEISTUNGSPHASE					
4					
MASSTAB	1:100	VERFASSER	PROJEKT-NR.	ZEICHN.-NR.	INDEX
GEZEICHNET					
DATUM	27.04.2021				
GEPROFT		TG	14-20	001	A
BLATTGRÖSSE: A3					
SOLID.ARCH DIPLOM-INGENIEUR TOBIAS GANN ADOLF-LITZ-STRASSE 13 78337 WALDBRONN					
				29.04.21	
				<i>K. Rollwo</i>	
				Datum, Unterschrift Bauherr	