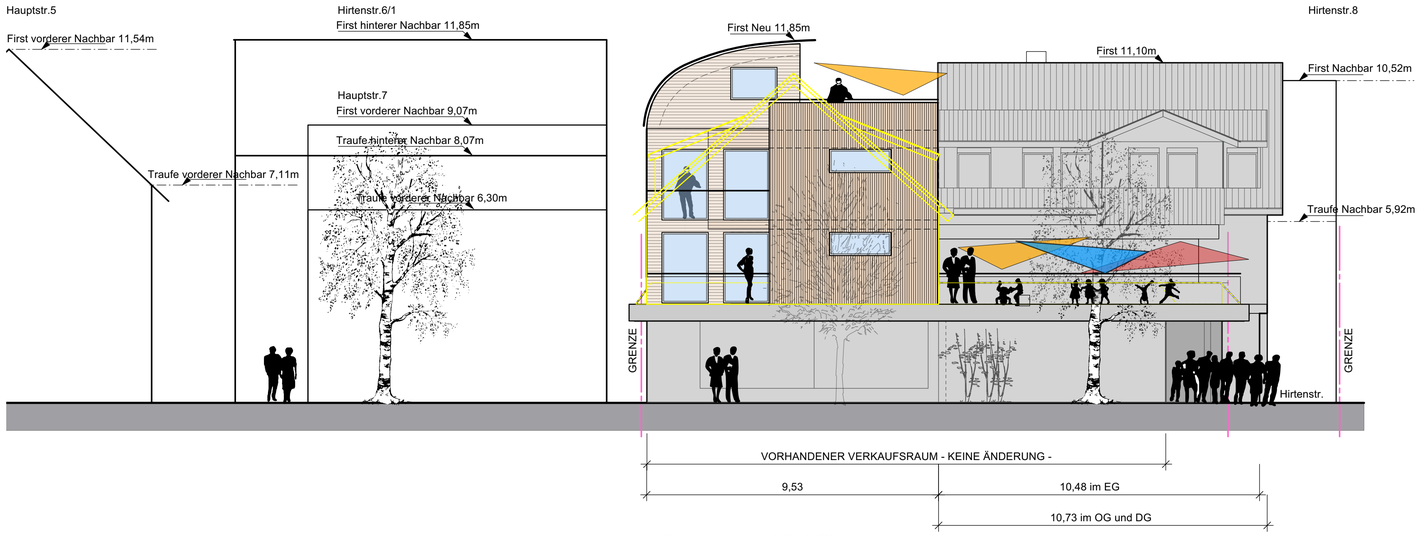

ANSICHT WEST HAUPTSTRASSE

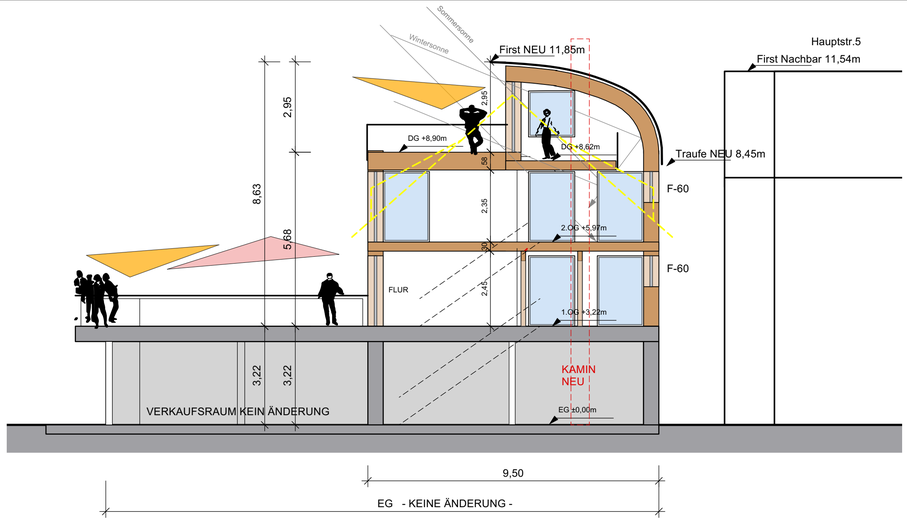

SCHNITT B2 - B2

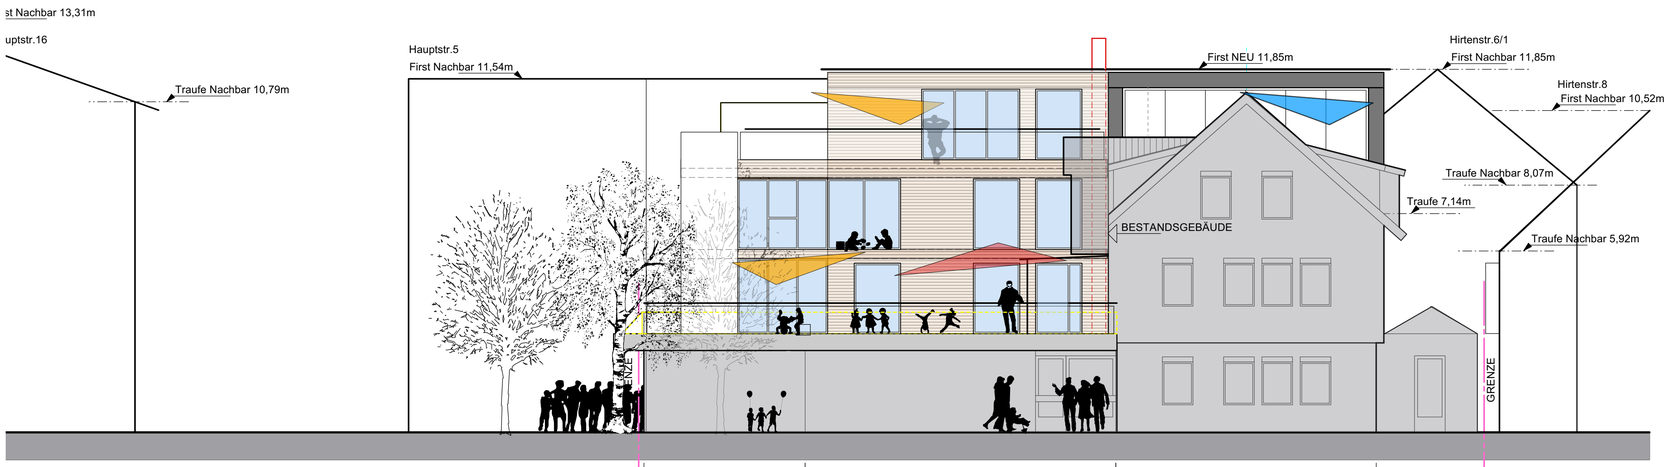

ANSICHT SÜD HIRTENSTRASSE

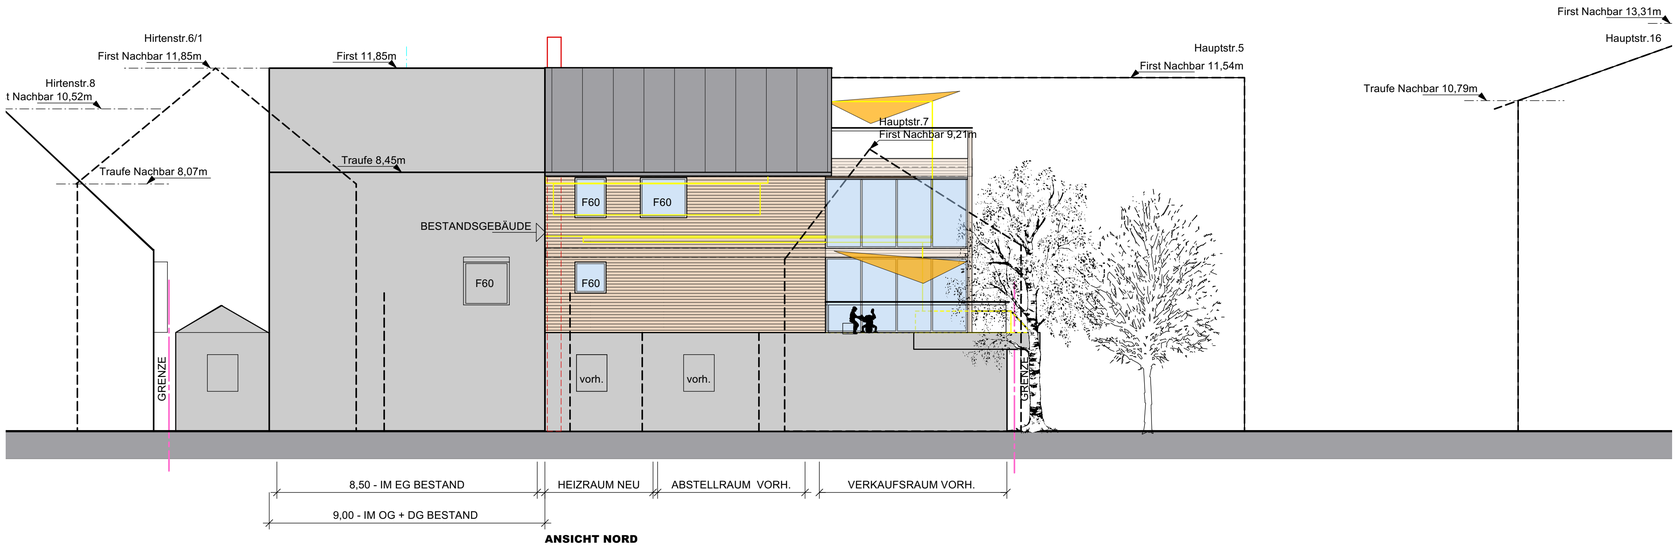

ANSICHT NORD

LEGENDE

- Wände Bestand
- Wände Neu Holz
- Mauerwerk neu
- Beton neu
- Abriss

BAUANTRAG

TEILABBRUCH WOHNGEBÄUDE
WIEDERAUFBAU WOHNGEBÄUDE
ALS PASSIVHAUS

2011

ANSICHT WEST, ANSICHT SÜD,
ANSICHT NORD, SCHNITT B2

1:100

PLAN.NR. 103

BAUHERR

BAUHERR

ARCHITEKT

21-06-28 BA Becker Gregor.vwx