


M 1 : 500

KREIS KARLSRUHE
GEMEINDE KARLSBAD
GEMARKUNG LANGENSTEINBACH

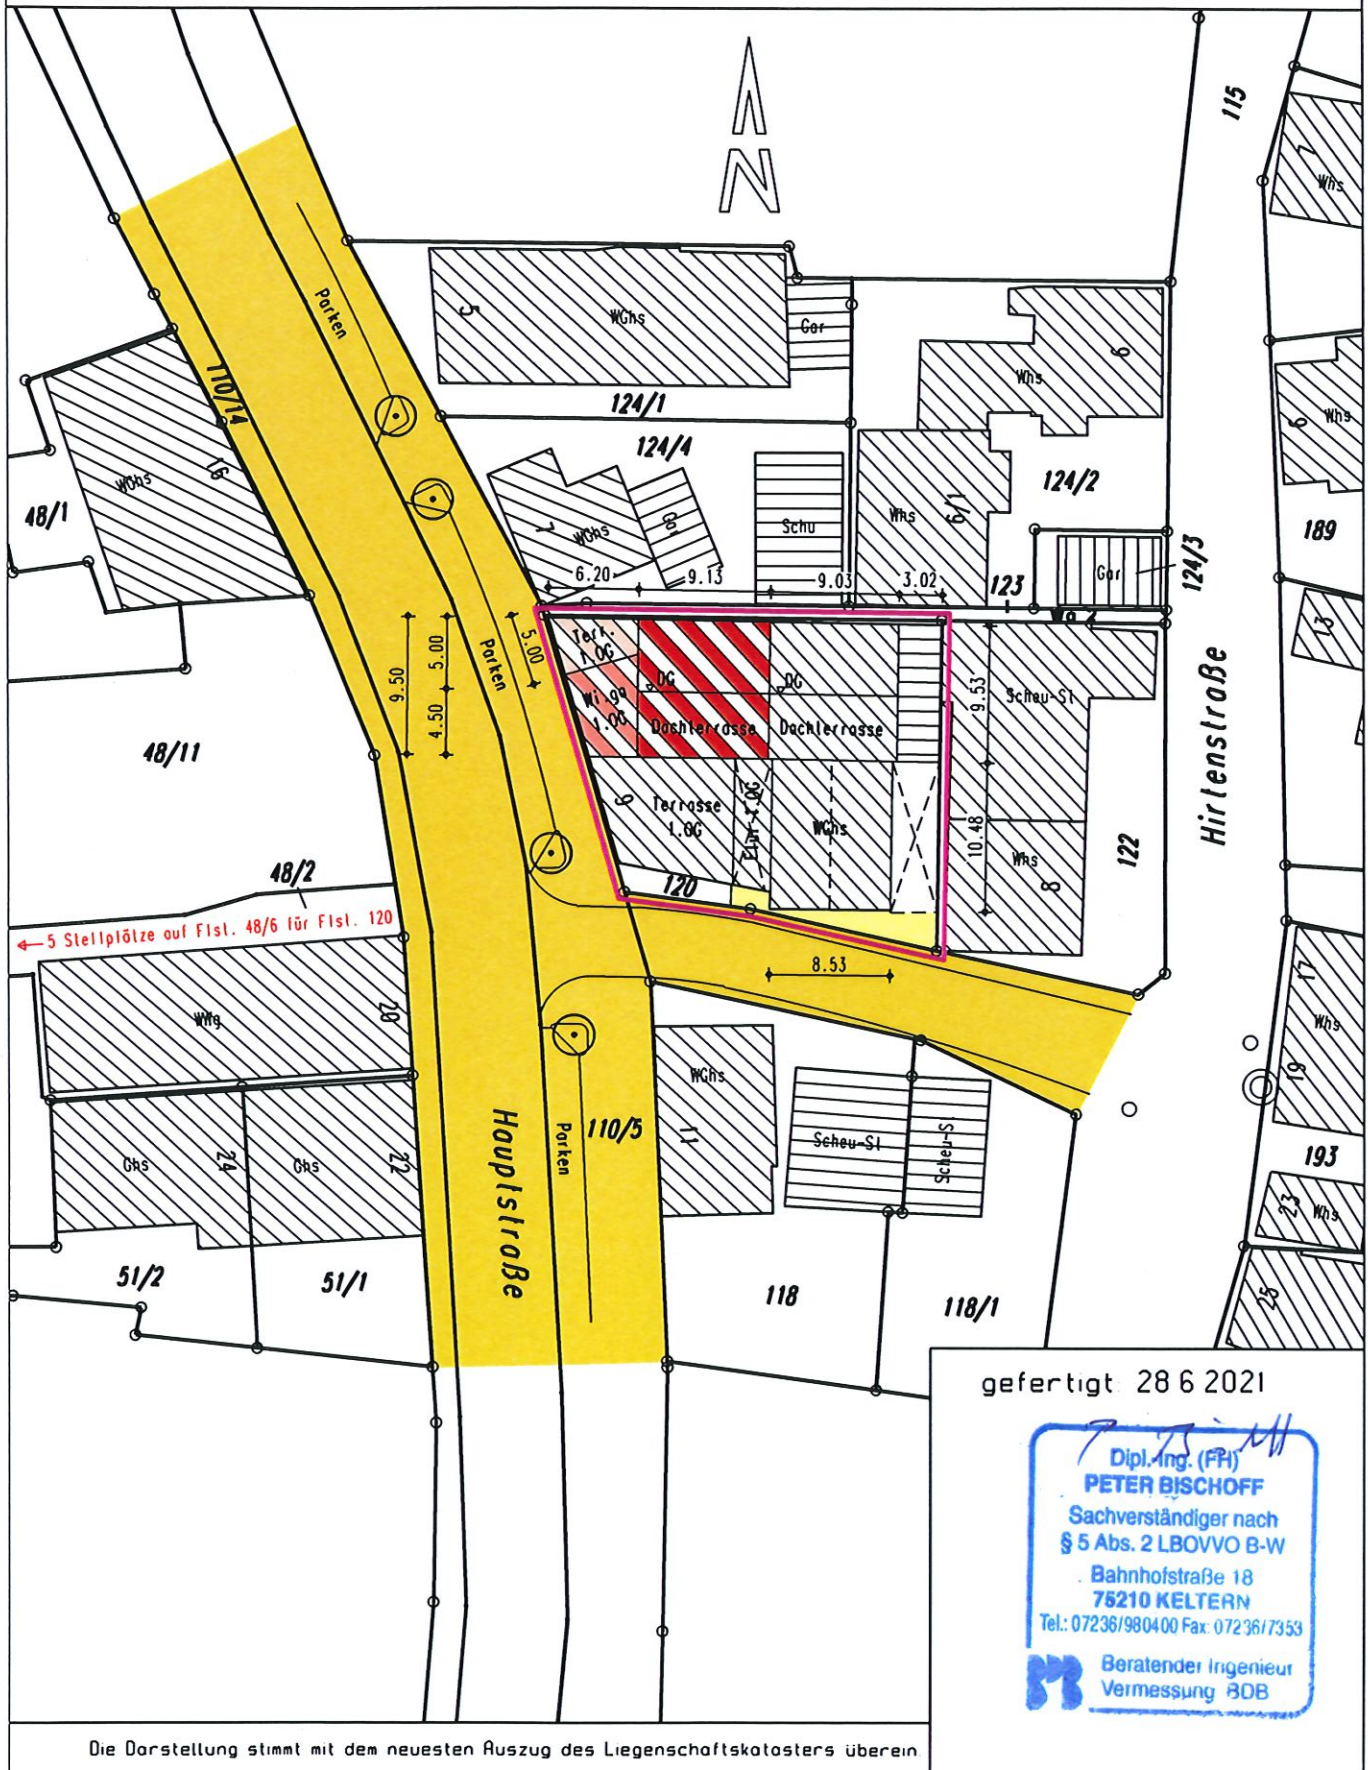

Die Darstellung stimmt mit dem neuesten Auszug des Liegenschaftskatasters überein

LAGEPLAN

- zeichnerischer Teil zum Bauantrag (P 4 LBOVVO) -

M 1:500

KREIS


GEMEINDE

GEMARKUNG

KARLSRUHE

KARLSBAD

LANGENSTEINBACH

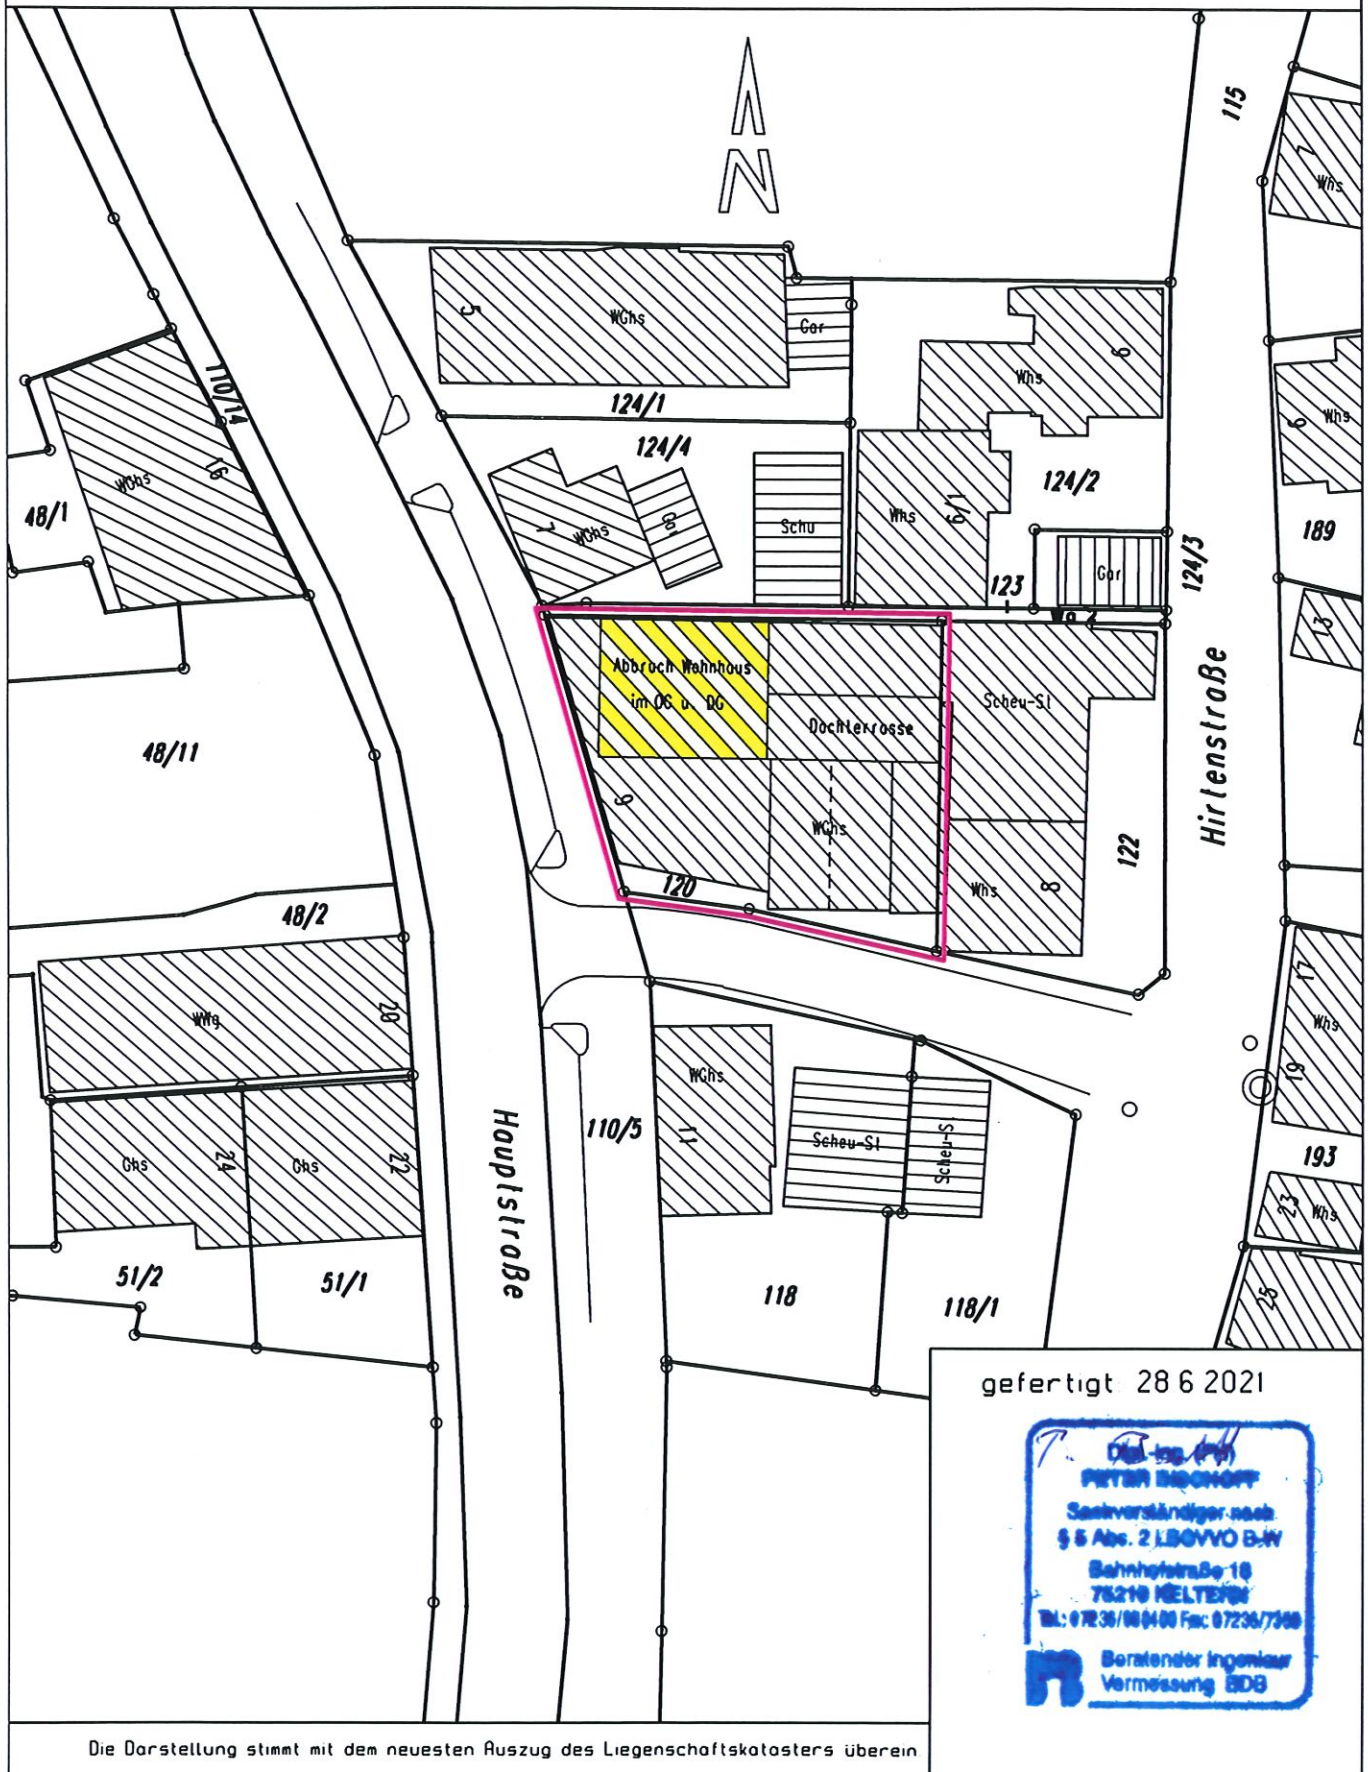

Die Darstellung stimmt mit dem neuesten Auszug des Liegenschaftskatasters überein