


Kreis: Karlsruhe  
 Stadt / Gemeinde: Karlsbad  
 Gemarkung: Ittersbach

# LAGEPLAN

zeichnerischer Teil zum Bauantrag nach §4 LBOVVO

Die Darstellung entspricht dem Liegenschaftskataster, Abweichungen gegenüber dem Grundbuch sind möglich.

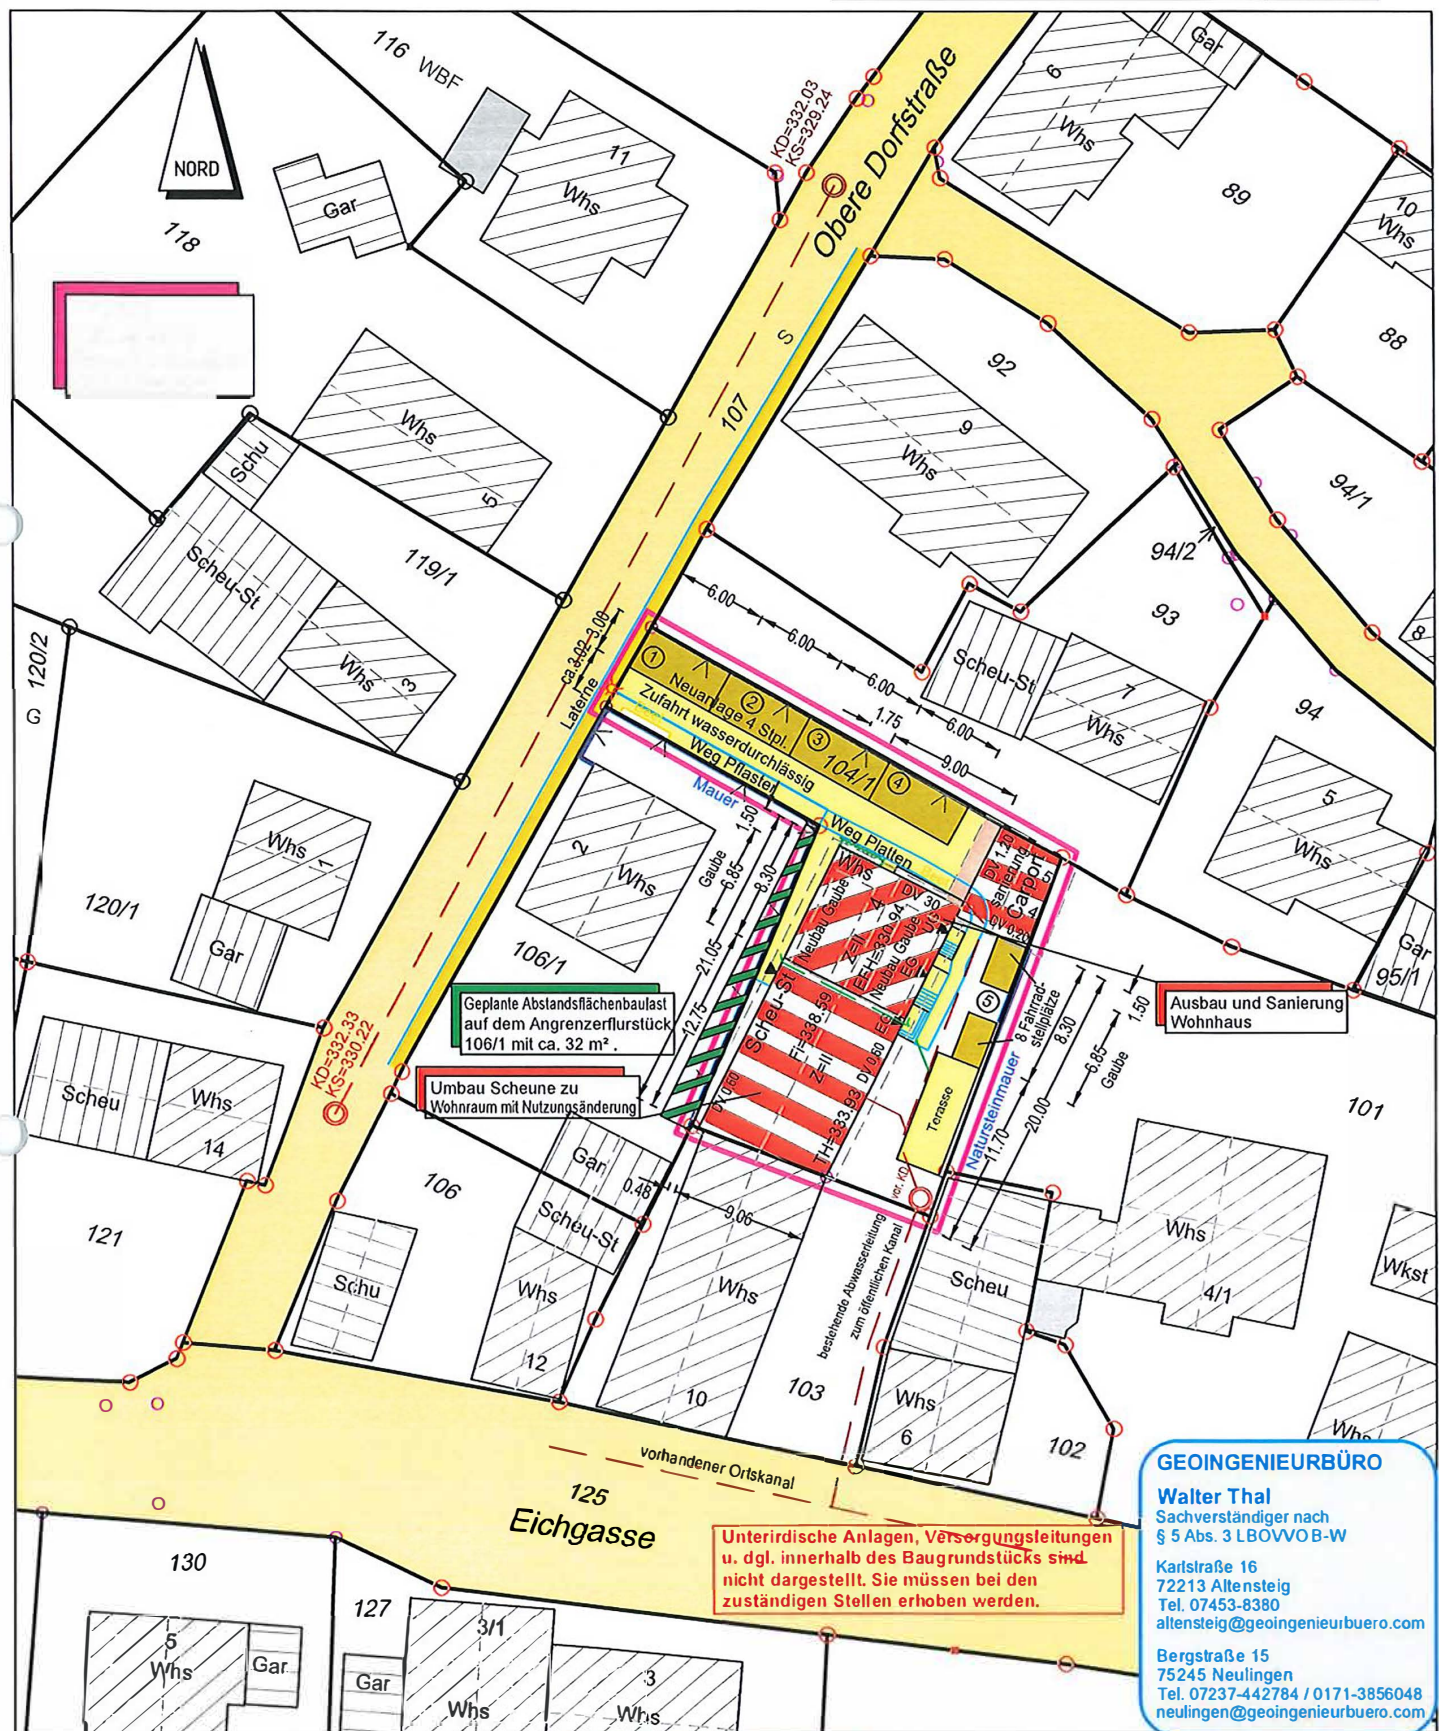

**GEOINGENIEURBÜRO**  
**Walter Thal**  
 Sachverständiger nach § 5 Abs. 3 LBOVVOB-W  
 Karlstraße 16  
 72213 Altensteig  
 Tel. 07453-8380  
 altensteig@geoingenieurbuero.com  
 Bergstraße 15  
 75245 Neulingen  
 Tel. 07237-442784 / 0171-3856048  
 neulingen@geoingenieurbuero.com



Die Lage und Höhe des Kanalanschlusses ist beim Bauaushub zu prüfen!

Gefertigt:  
 Altensteig, den 16.04.2021

*w. Thal*