


WOHNHAUSAUSBAU UND
SANIERUNG, UMBAU SCHEUNENTEIL
ZU WOHNRAUM
MIT NUTZUNGSÄNDERUNG

FLURSTÜCK 104/1
ITTERSBAH, OBERE DORFSTRASSE 4
76307 KARLSBAD

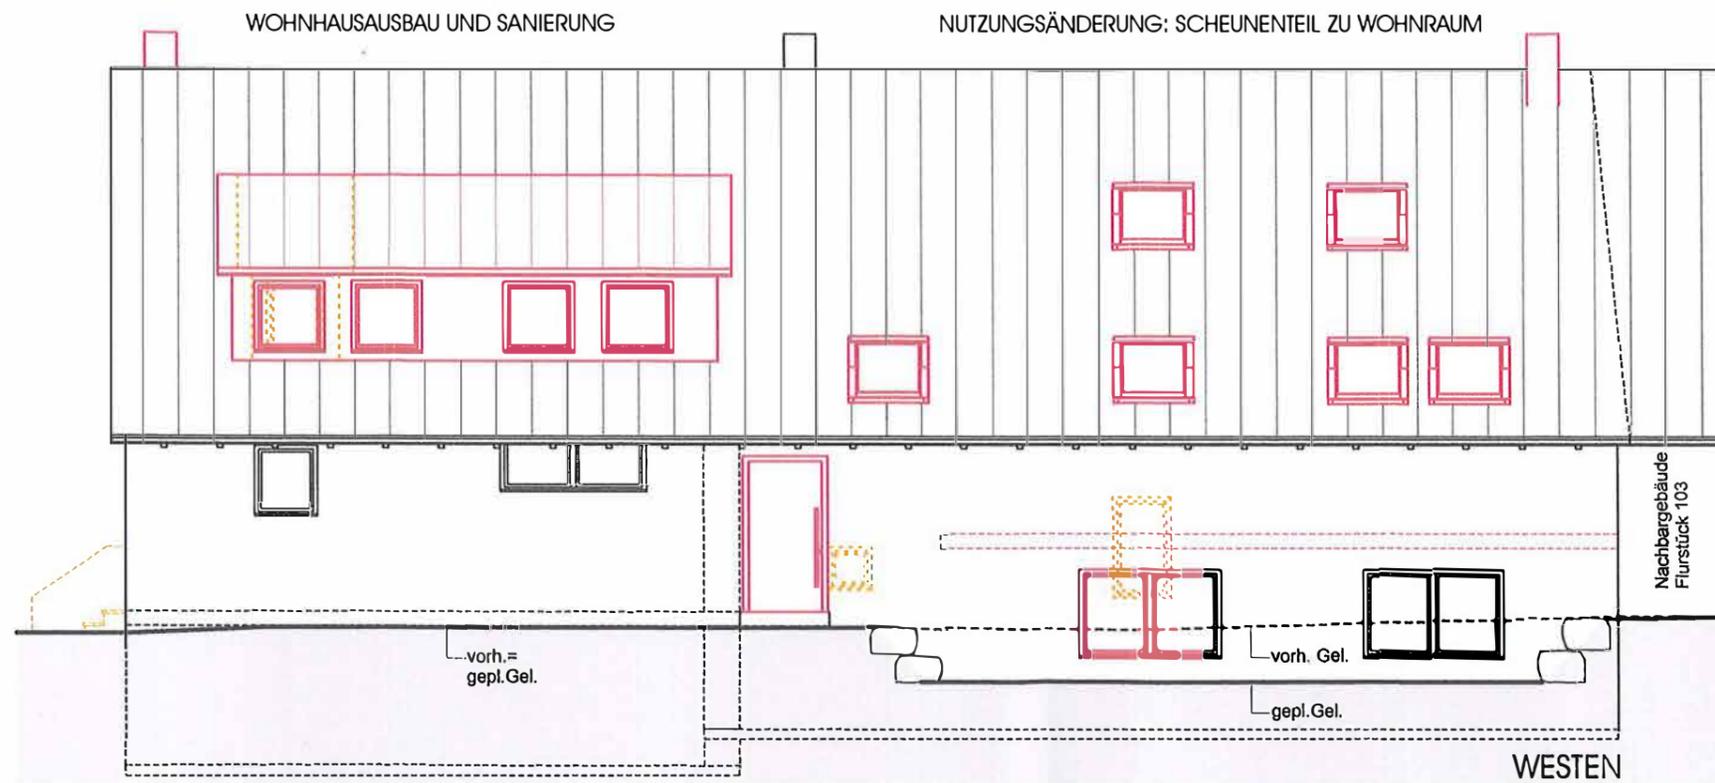

West-Ansicht M 1 : 100

DATUM: 16.04.2021

BAUHERRSCHAFT:

GEFERTIGT: 16.04.2021


ENTWURFSVERFASSER:

[Handwritten signature]


WOHNHAUSAUSBAU UND
SANIERUNG, UMBAU SCHEUNENTEIL
ZU WOHNRAUM
MIT NUTZUNGSÄNDERUNG

FLURSTÜCK 1 04/1

ITERSBACH, OBERE DORFSTRASSE 4

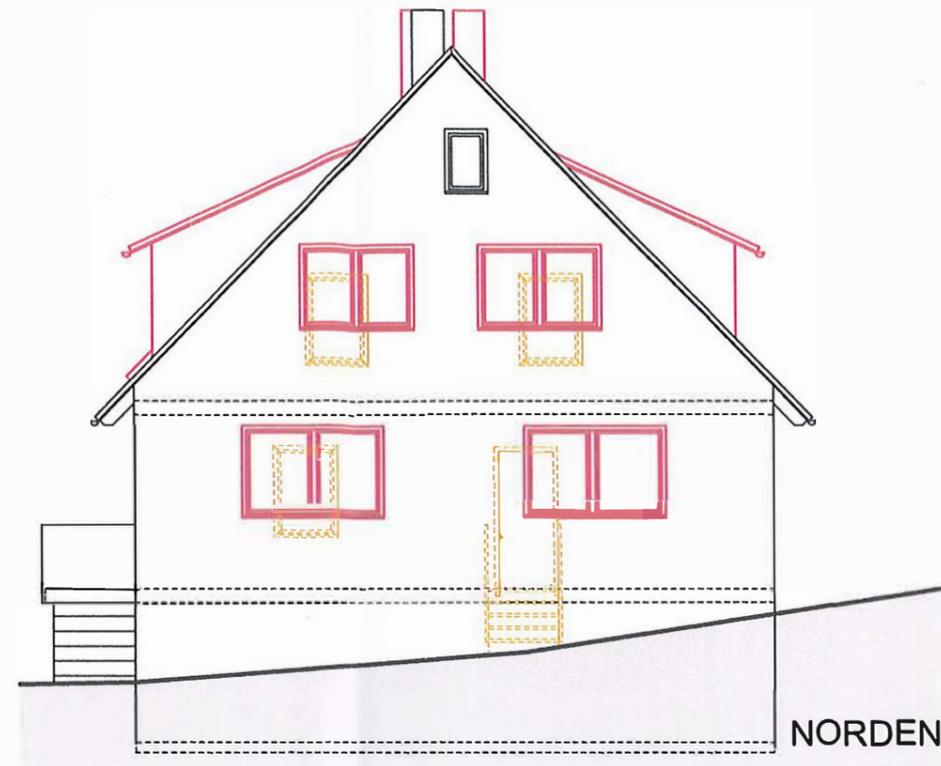

Nord- und
Ost-Ansicht M 1 : 100

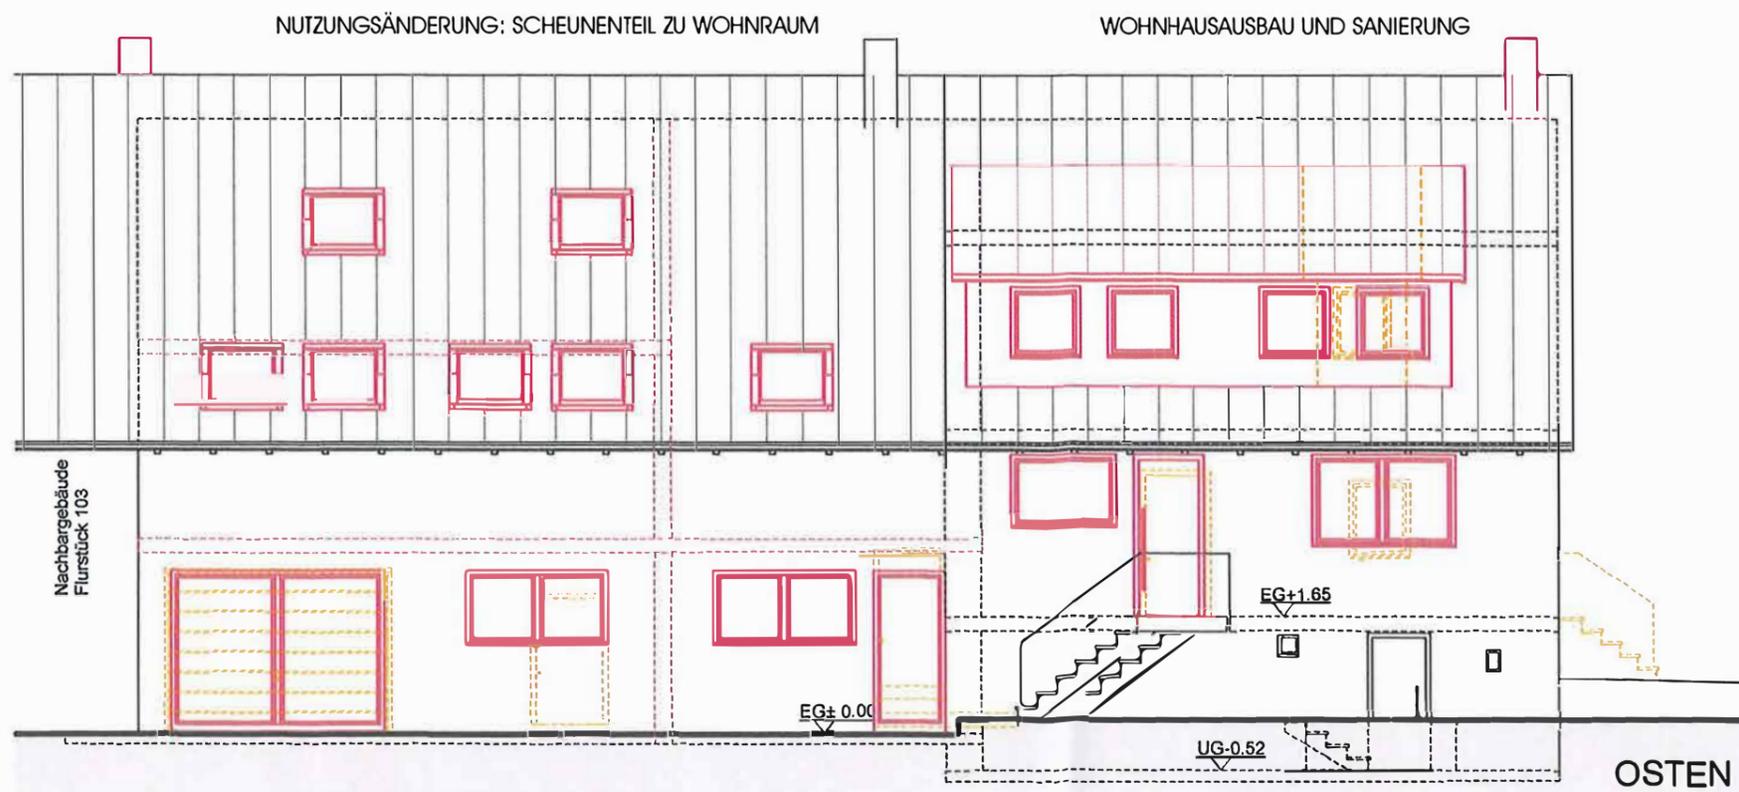

GEFERTIGT: 16.04.2021

ENTWURFSVERFASSER: