


ANSICHT VON NORDEN

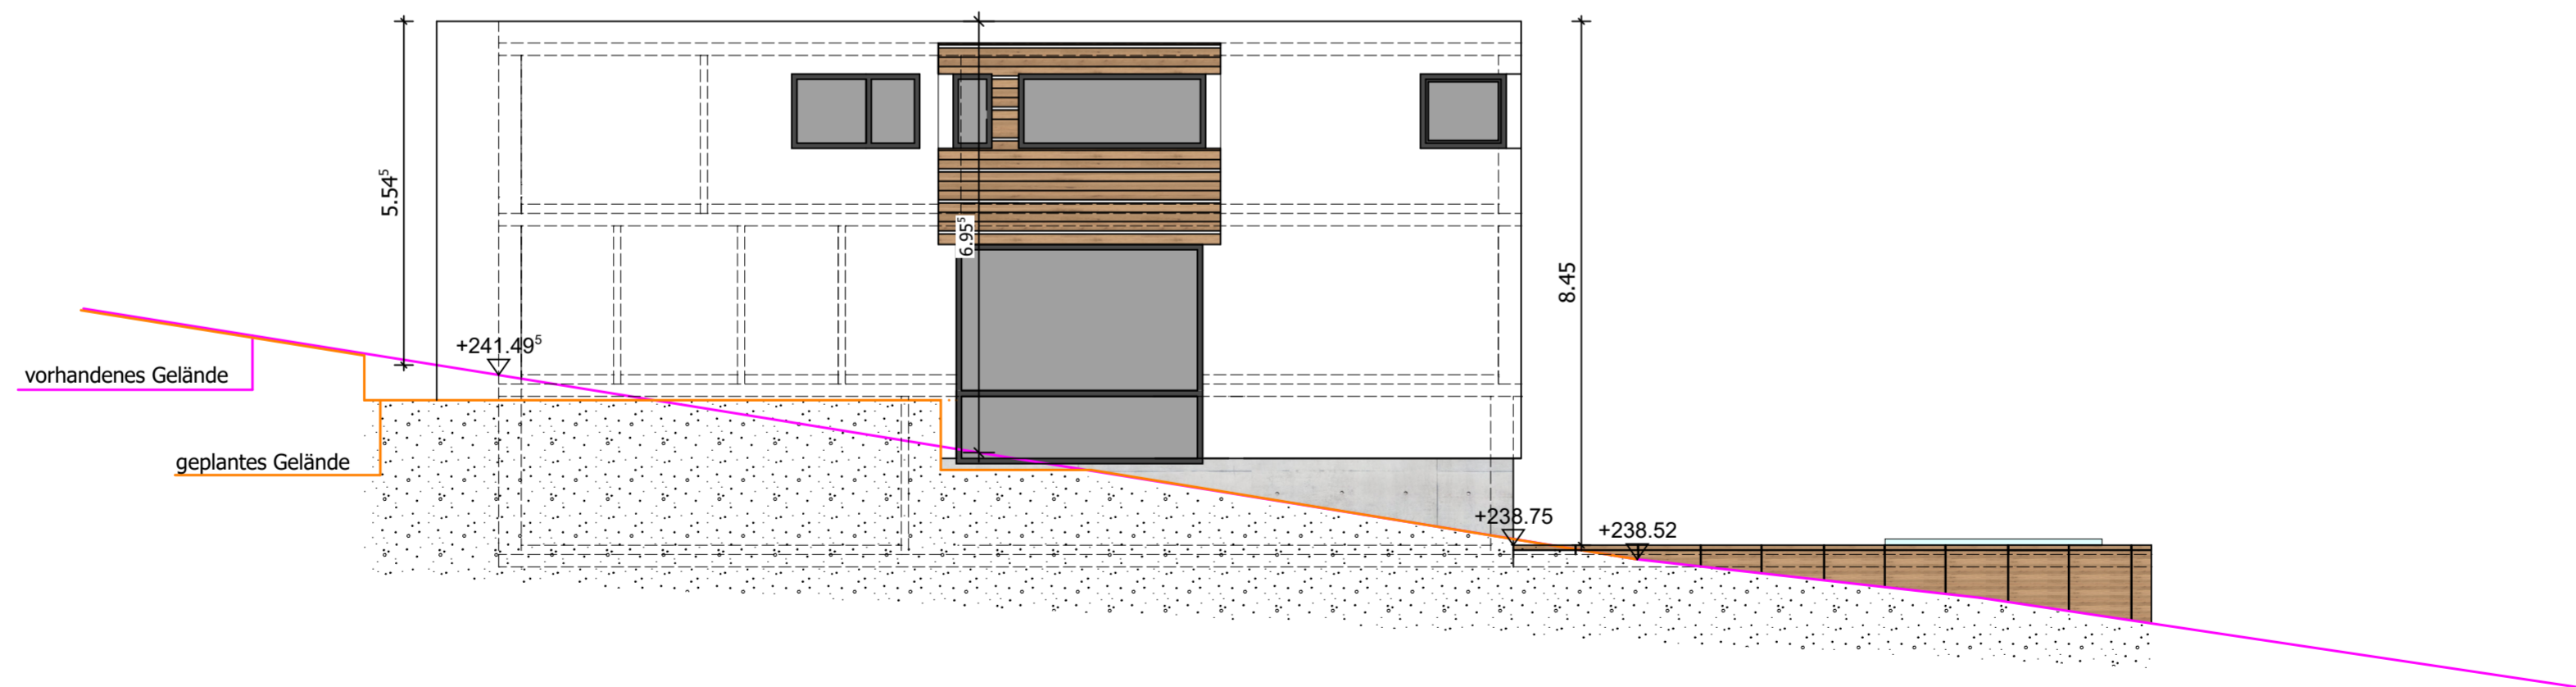

ANSICHT VON OSTEN

PROJEKT 2114

Neubau eines Einfamilienhauses

Remchinger Straße

76307 Karlsbad - Auerbach

Flst. Nr. 53

BAUHERR

BAUANTRAG

Ansichten

M 1:100

Gezeichnet VL

15.07.2021

Plan Nr. 4.005

PLANUNG