



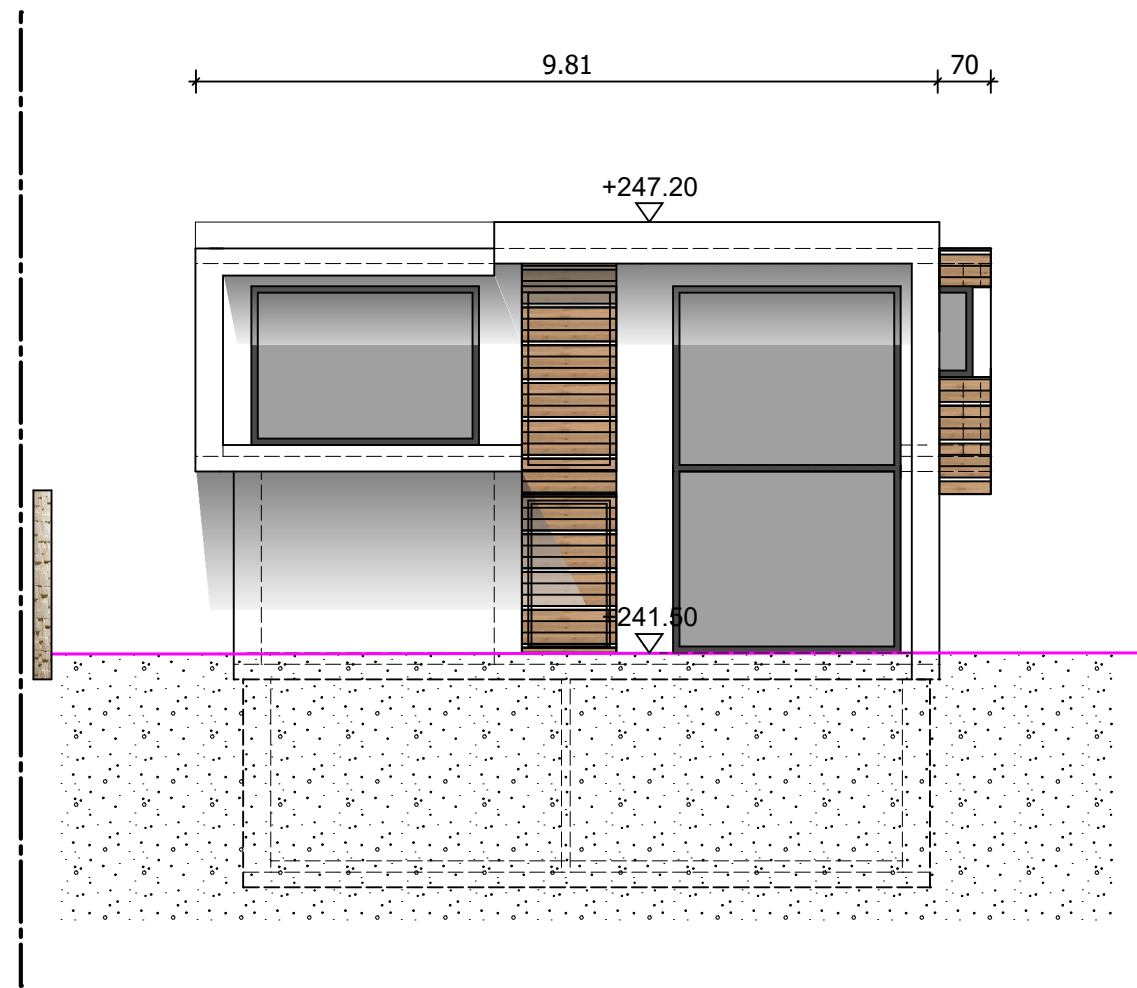

ANSICHT VON SÜDEN

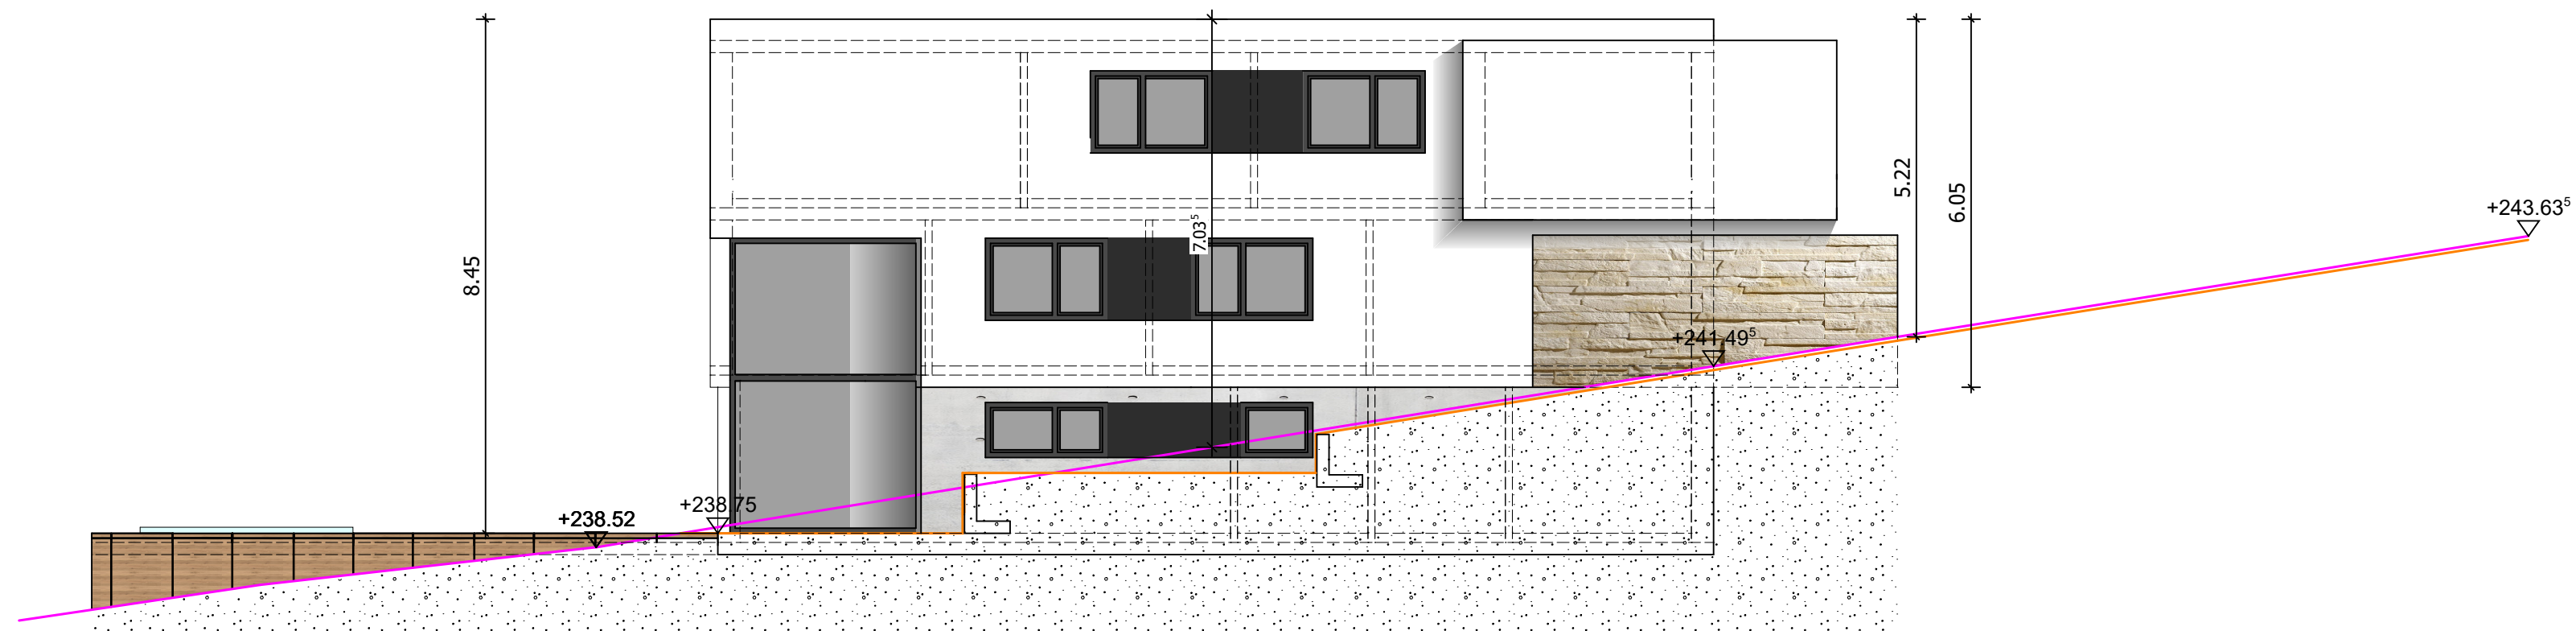

ANSICHT VON WESTEN

PROJEKT 2114
Neubau eines Einfamilienhauses
Remchinger Straße
76307 Karlsbad - Auerbach
Flst. Nr. 53
BAUHERR
BAUANTRAG
Ansichten
M 1:100
Gezeichnet VL
15.07.2021
Plan Nr. 4.005
PLANUNG