


Ansicht Südwesten

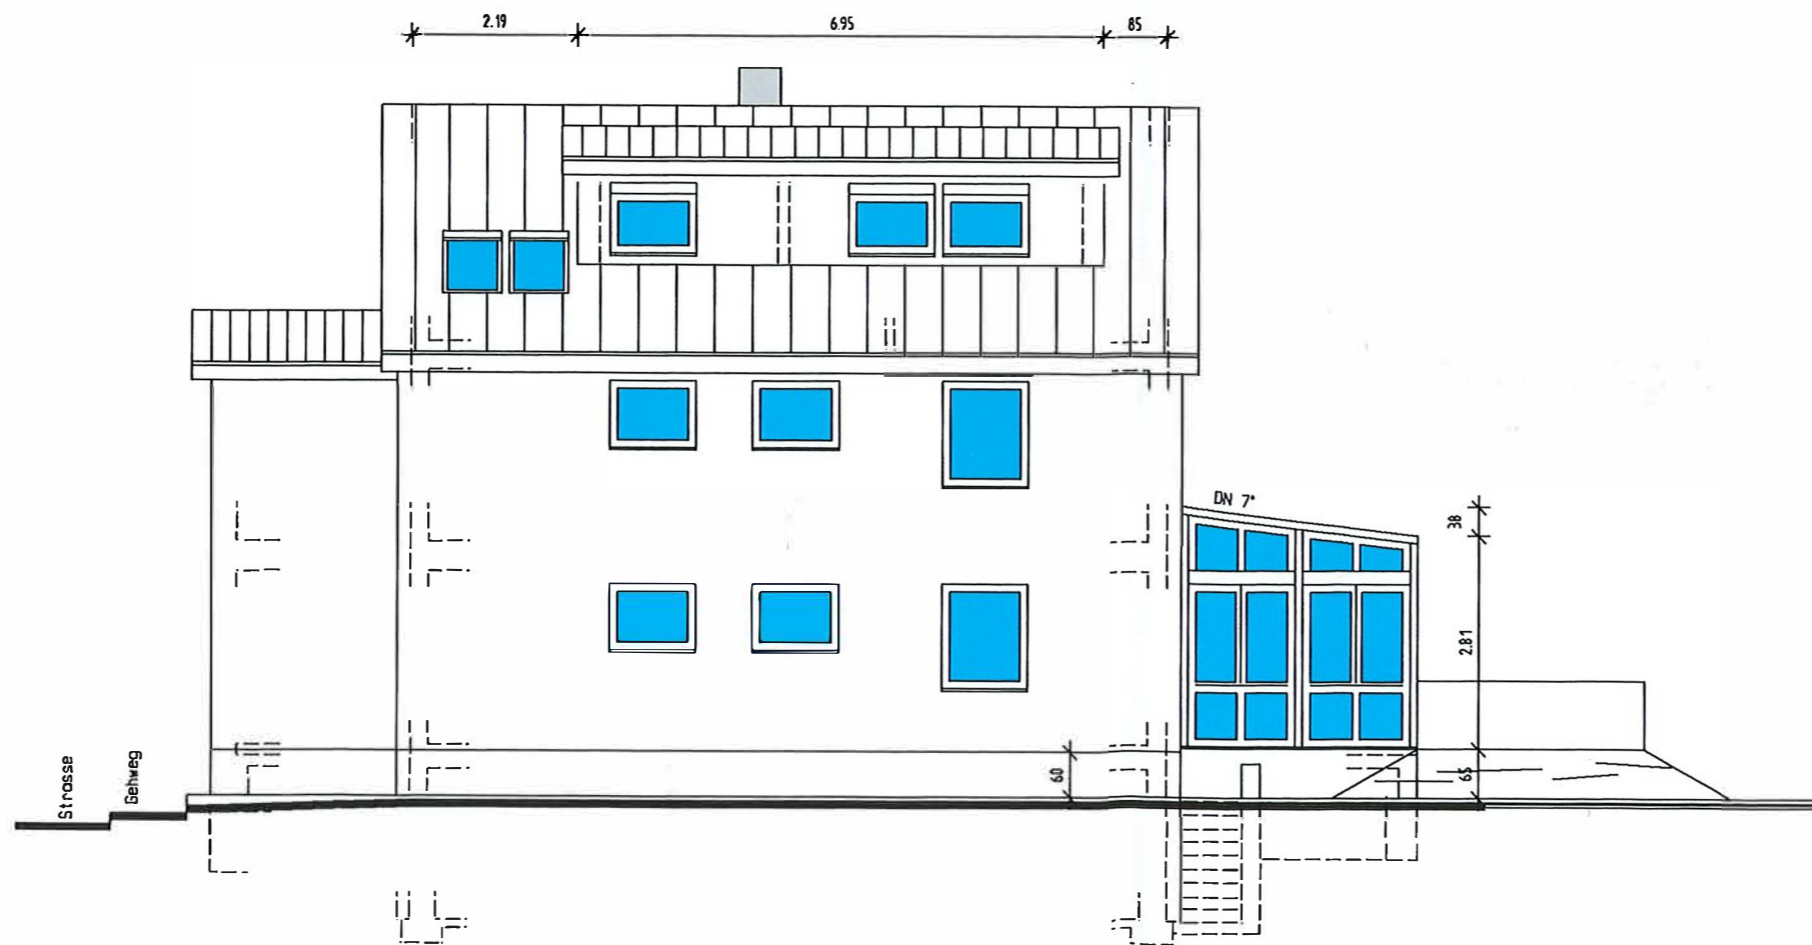

Ansicht Nordwesten

Bauvorhaben:


Erweiterung eines Wohnhauses durch 2 Anbauten und 2 Dachgauben, Neubau eines Carports und einer Fahrradgarage  
 Herrenalber Str. 2  
 Flurstück 174  
 76307 Karlsbad

Bauherrschaft:



M= 1:100  
 Anerkannt 16.07.2021

Die Bauherrschaft:

Handwritten signature and date: 17.00.21

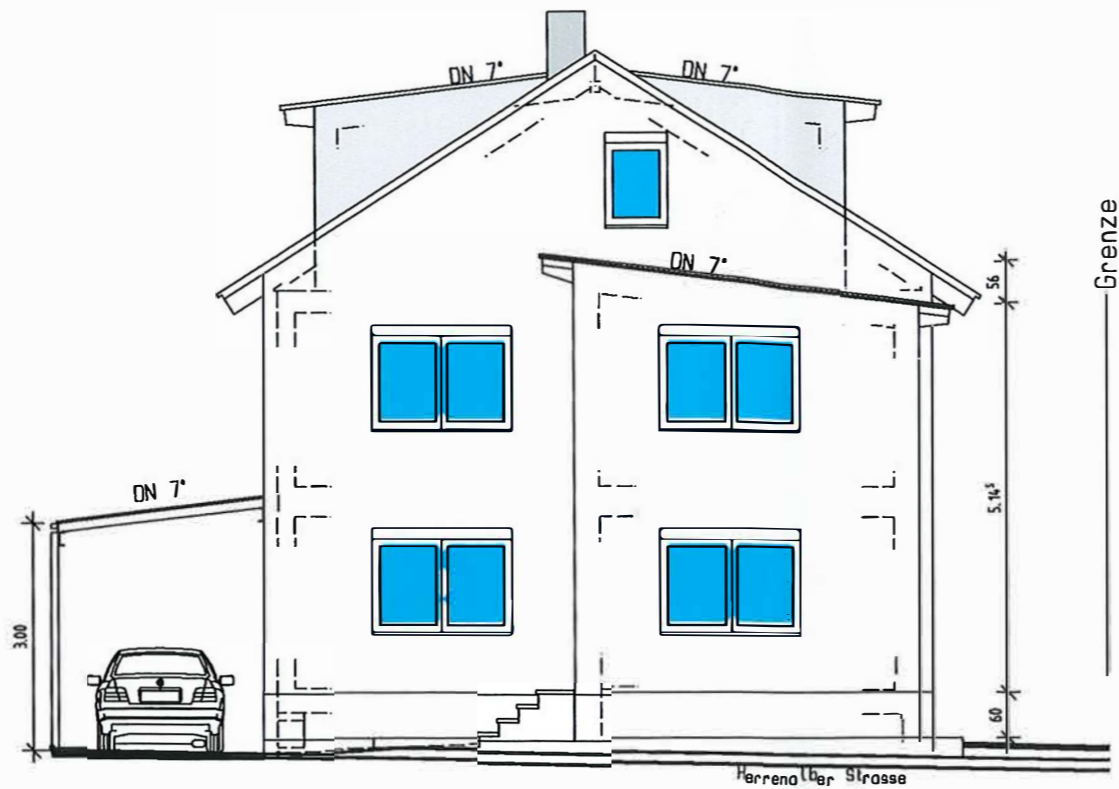

Ansicht Nordosten

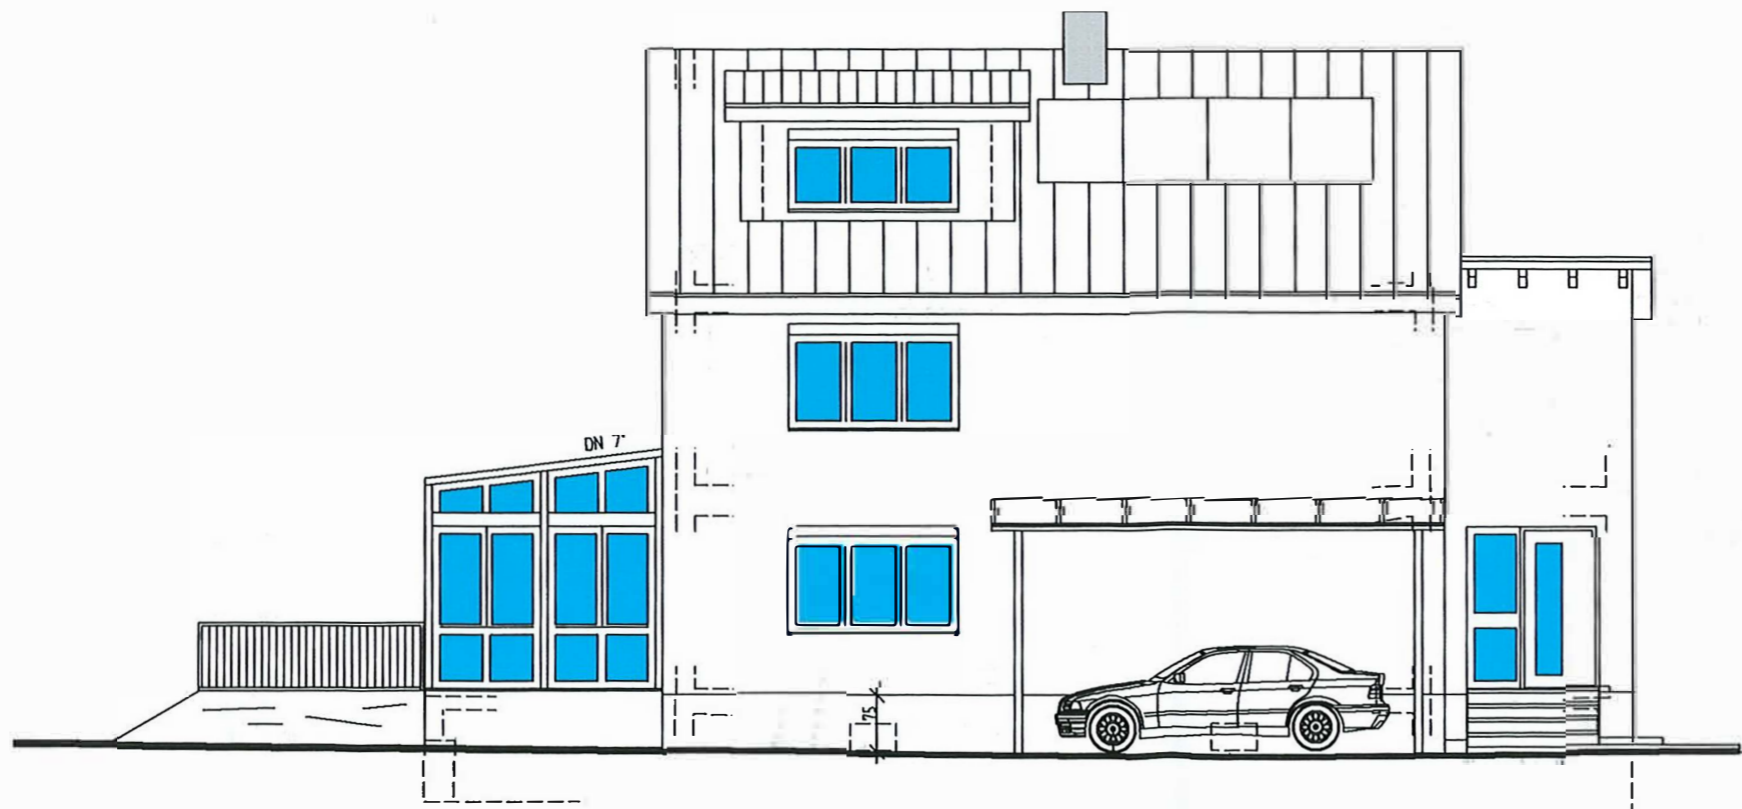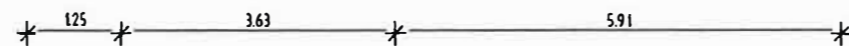

Ansicht Südosten

Bauvorhaben:

Erweiterung eines Wohn-  
hauses durch 2 Anbauten  
und 2 Dachgauben, Neubau  
eines Carports und einer  
Fahrradgarage  
Herrenalber Str. 2  
Flurstück 174  
76307 Karlsbad

Bauherrschaft:

*[Faint, illegible text]*