

BAUGESUCH M 1: 100

Bauherr:

Neubau Dunglege

Im Steinig 5
76307 Karlsbad
8334/1

GRUNDRIß

Planer





TERRACONDATA
Ingenieurbüro für Vermessung

DIPL.-ING.(FH) GUNTER EPELT
Kellerstraße 10/1 * 75228 Ispringen
Fon: +49 7231 4251581
Email: gunter.eppelt@terracondata.de

Bearbeiter:

gezeichnet am: 20.08.2021

Unterschrift Bauherr:

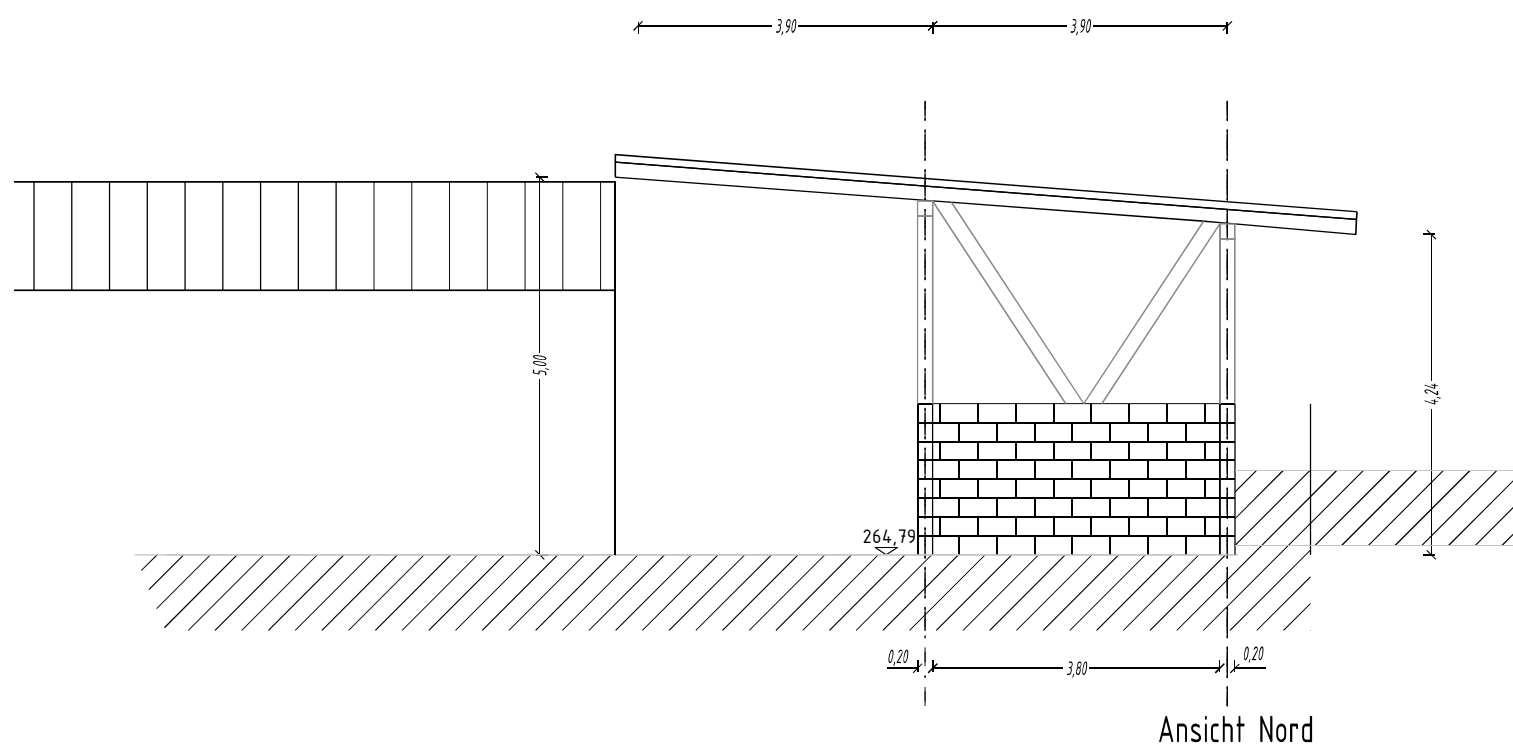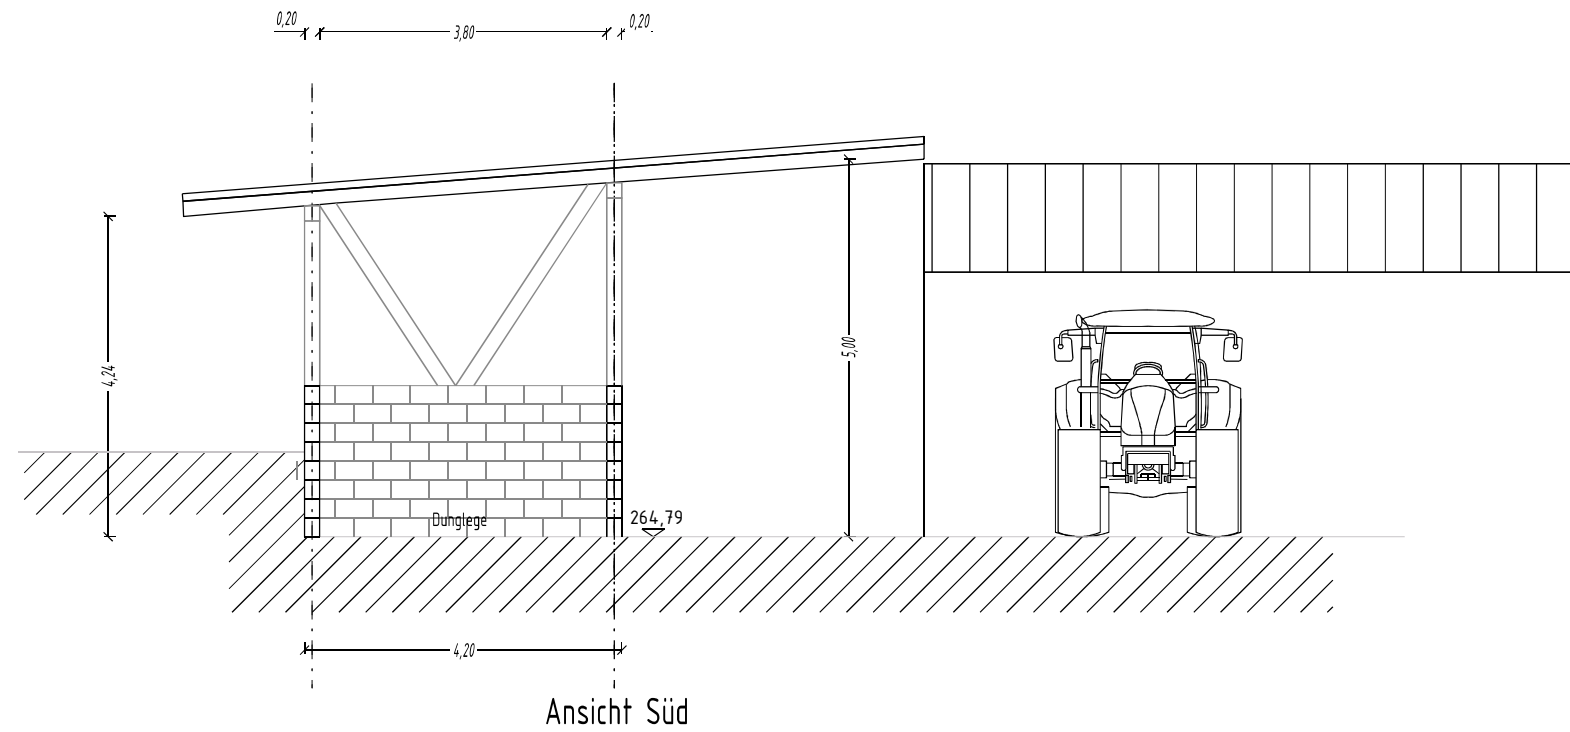

BAUGESUCH M 1: 100

Bauherr: Florian Klein
Im Steinig 5
76307 Karlsbad

Neubau Dunglege
Im Steinig 5
76307 Karlsbad
8334/1

ANSICHTEN NORD + SÜD

Planer




TERRACONDATA
Ingenieurbüro für Vermessung

DIPL.-ING.(FH) GUNTER EPELT
Kellerstraße 10/1 * 75228 Ispringen
Fon: +49 7231 4251581
Email: gunter.eppelt@terracondata.de


Bearbeiter: Dipl.Ing.(FH) Gunter Eppelt

gezeichnet am: 20.08.2021

Unterschrift Bauherr:

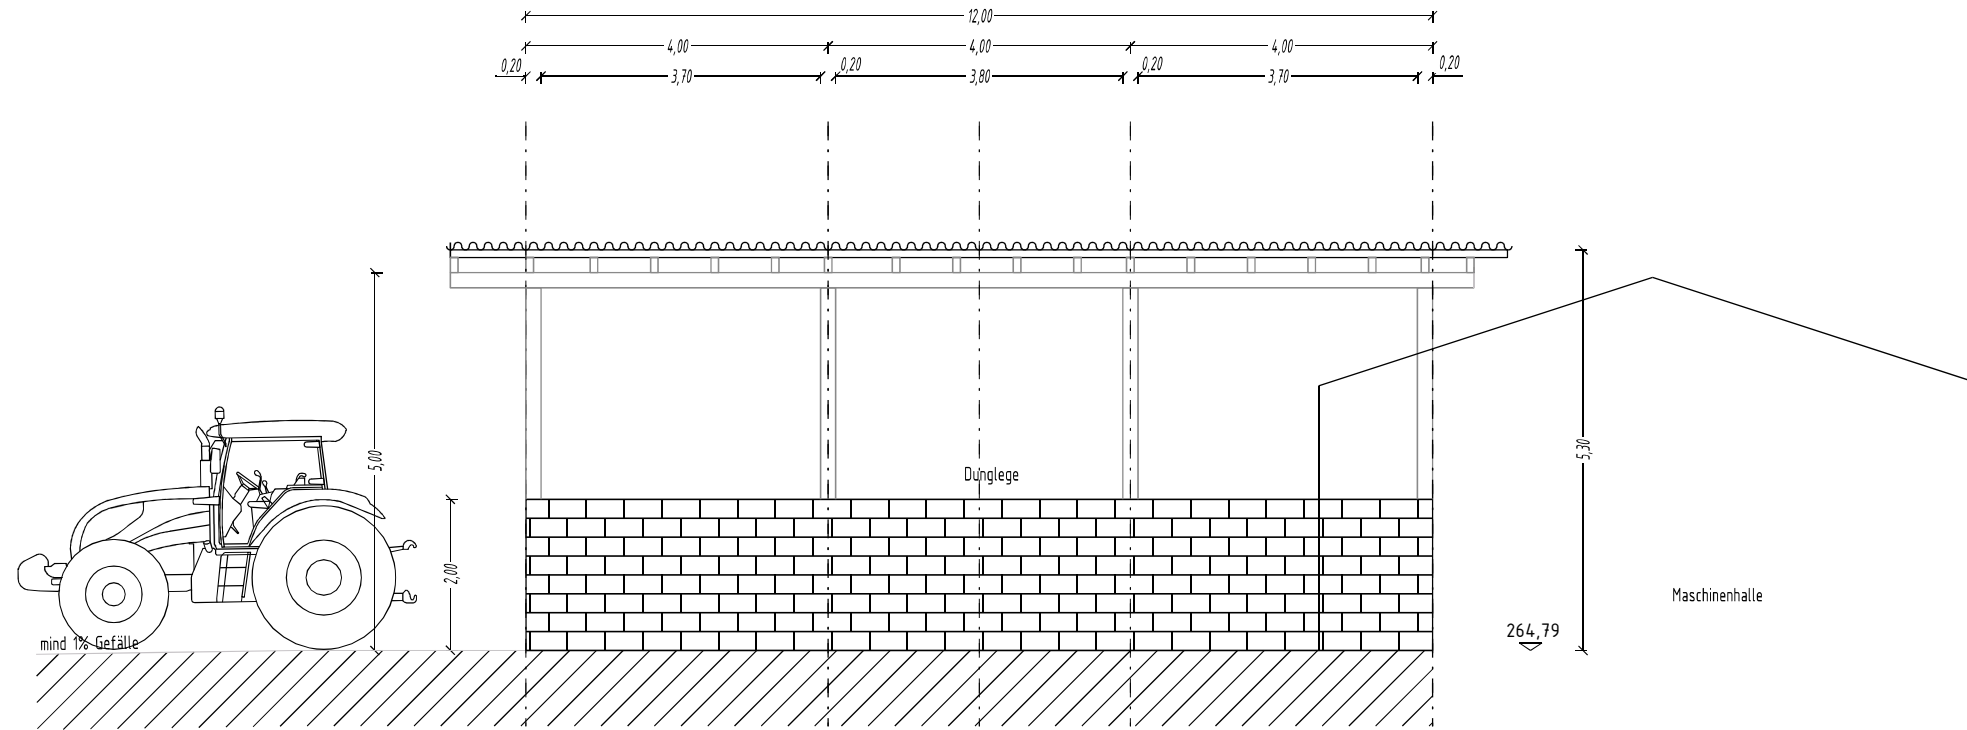

Ansicht Ost

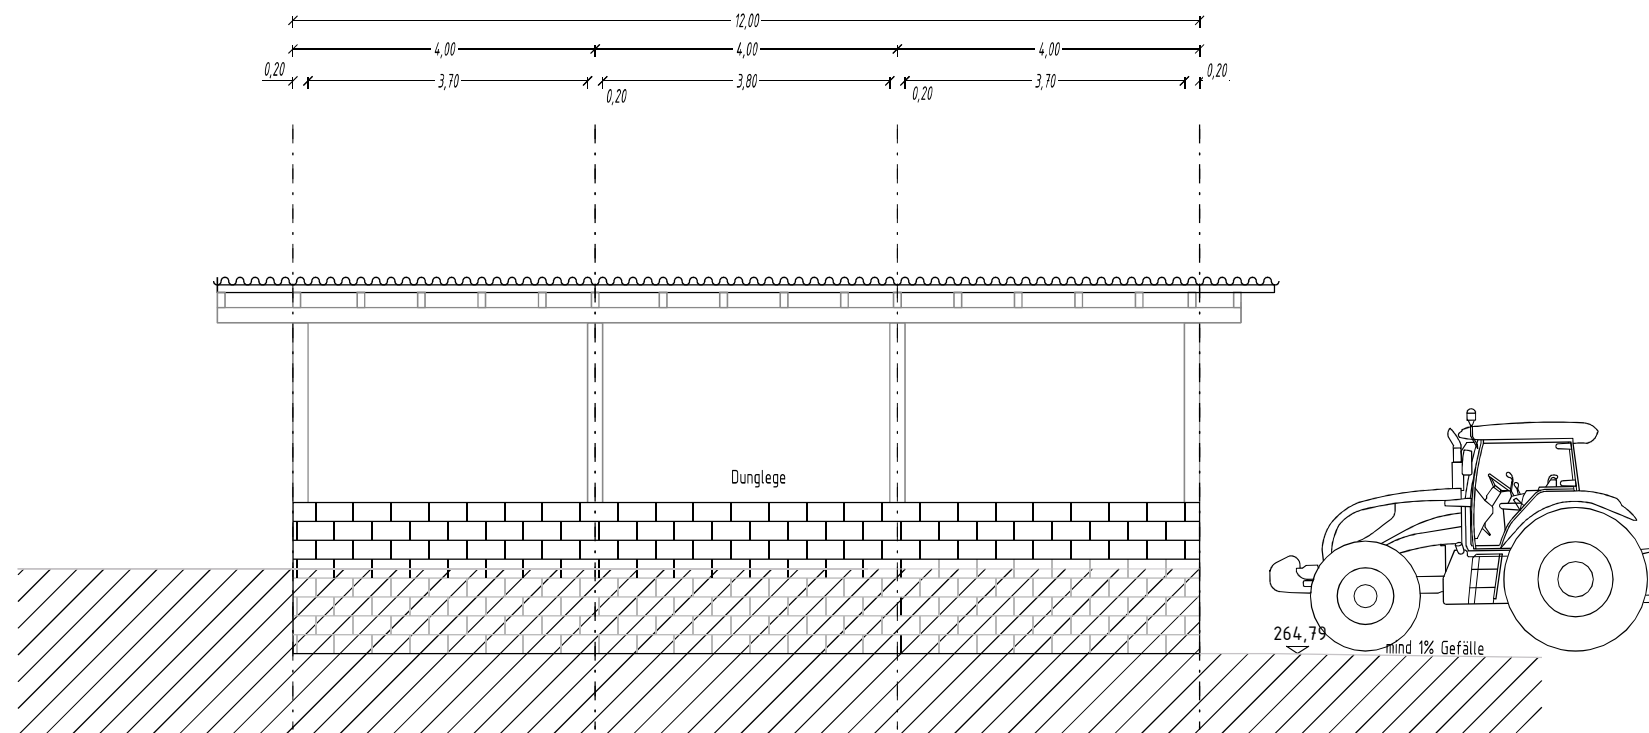

Ansicht West

BAUGESUCH M 1: 100

Bauherr: Florian Klein
Im Steinig 5
76307 Karlsbad

Neubau Dunglege
Im Steinig 5
76307 Karlsbad
8334/1

ANSICHTEN OST + WEST

Planer



TERRACONDATA
Ingenieurbüro für Vermessung

DIPL.-ING.(FH) GUNTER EPELT
Kellerstraße 10/1 * 75228 Ispringen
Fon: +49 7231 4251581
Email: gunter.eppelt@terracondata.de

Bearbeiter: Dipl.Ing.(FH) Gunter Eppelt

gezeichnet am: 20.08.2021

Unterschrift Bauherr: