




SÜD

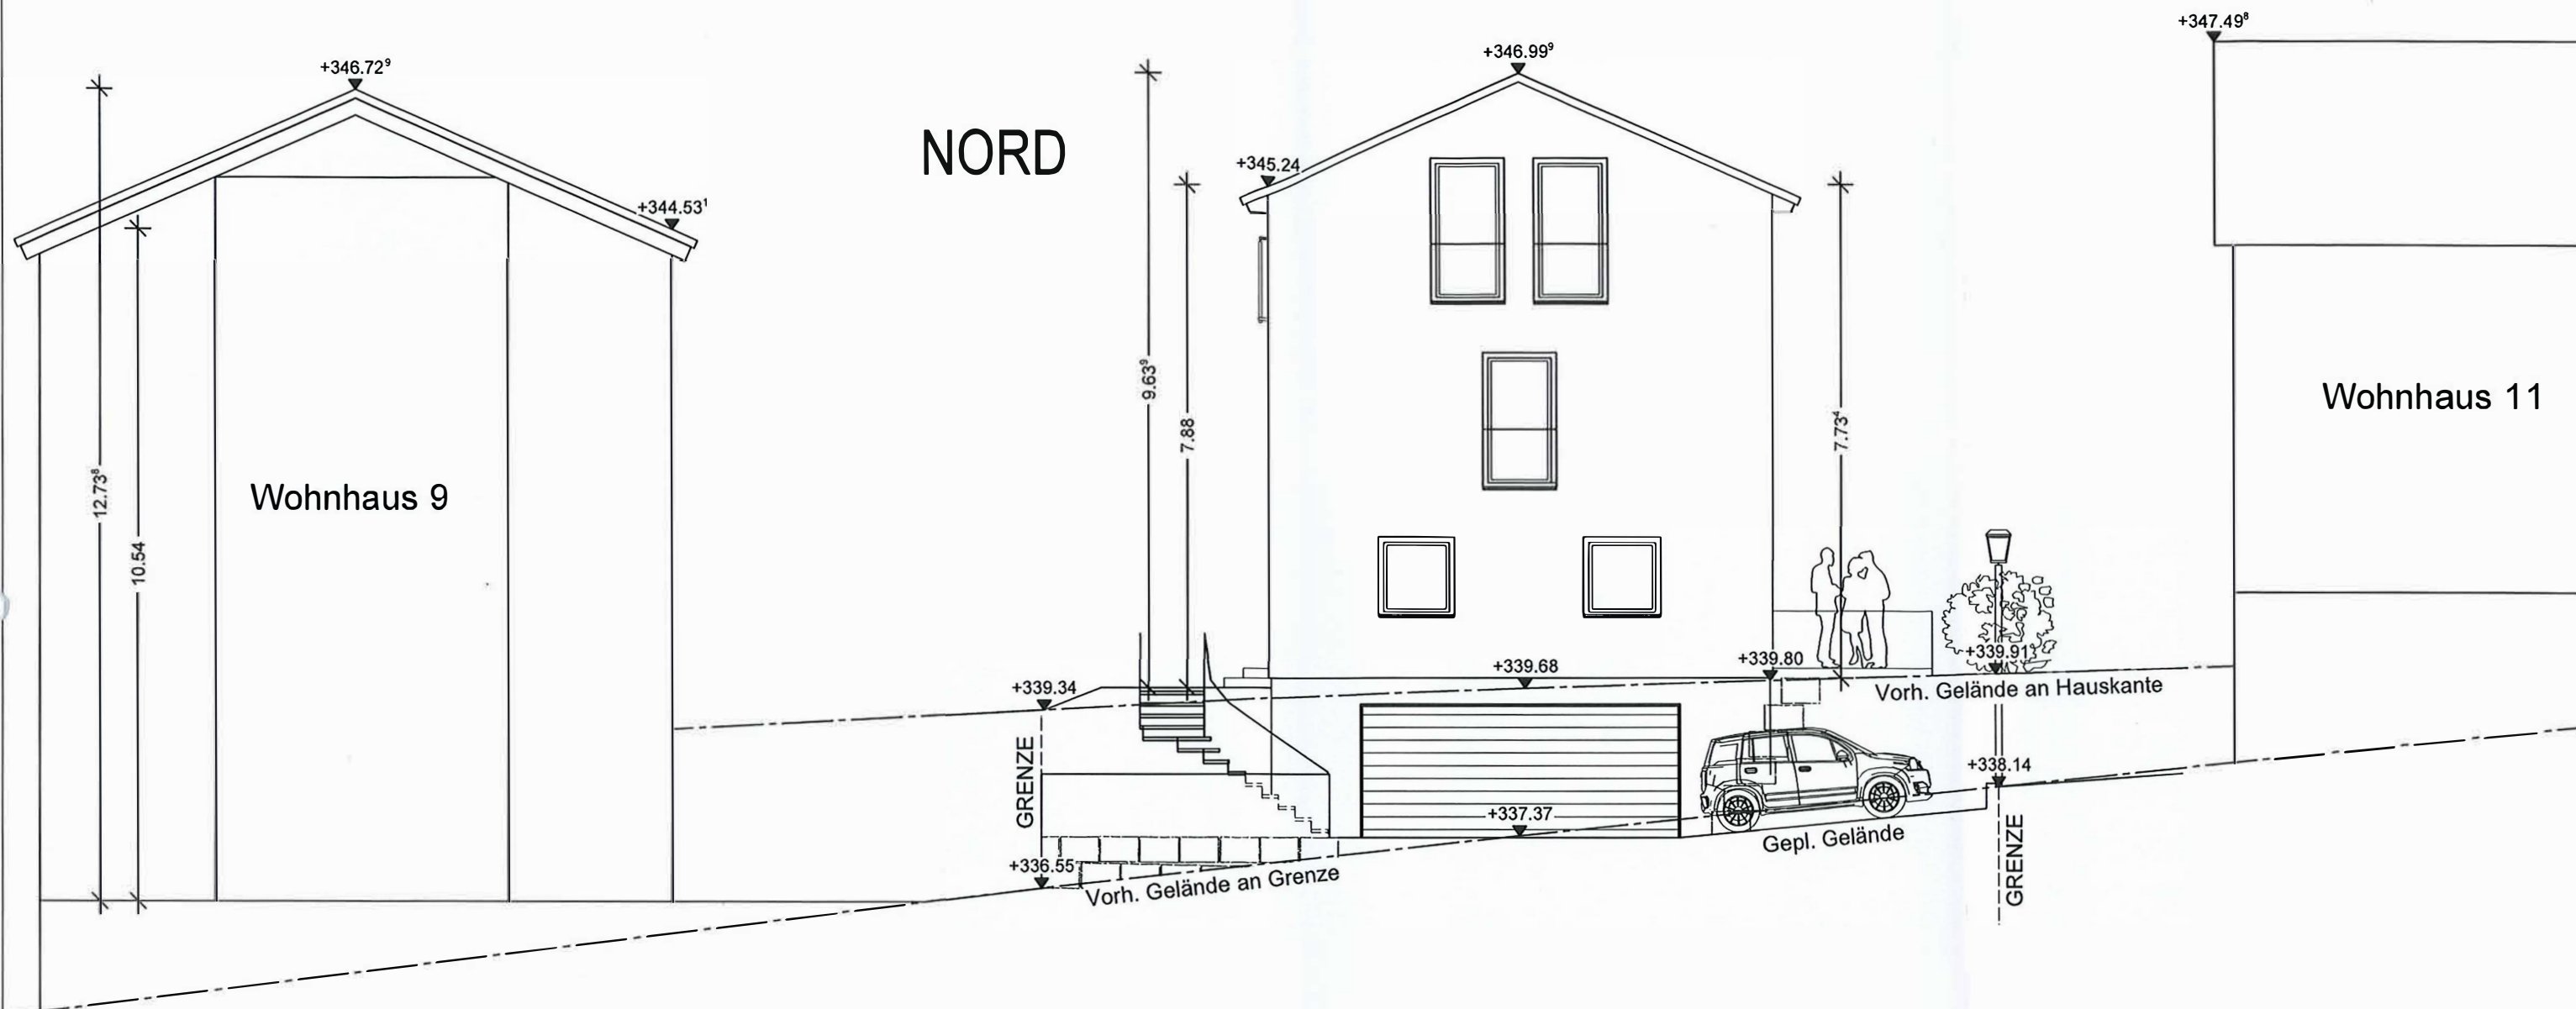

Neubau eines Doppelhauses mit Garage im UG

gez. _____ Bauherr: _____

Datum 01.09.2021

Plan _____ Bauort: _____

Ansichten
Straßenabwicklung


Maßstab _____ Bauherr _____

1:100


Plan Nr.

6

OST

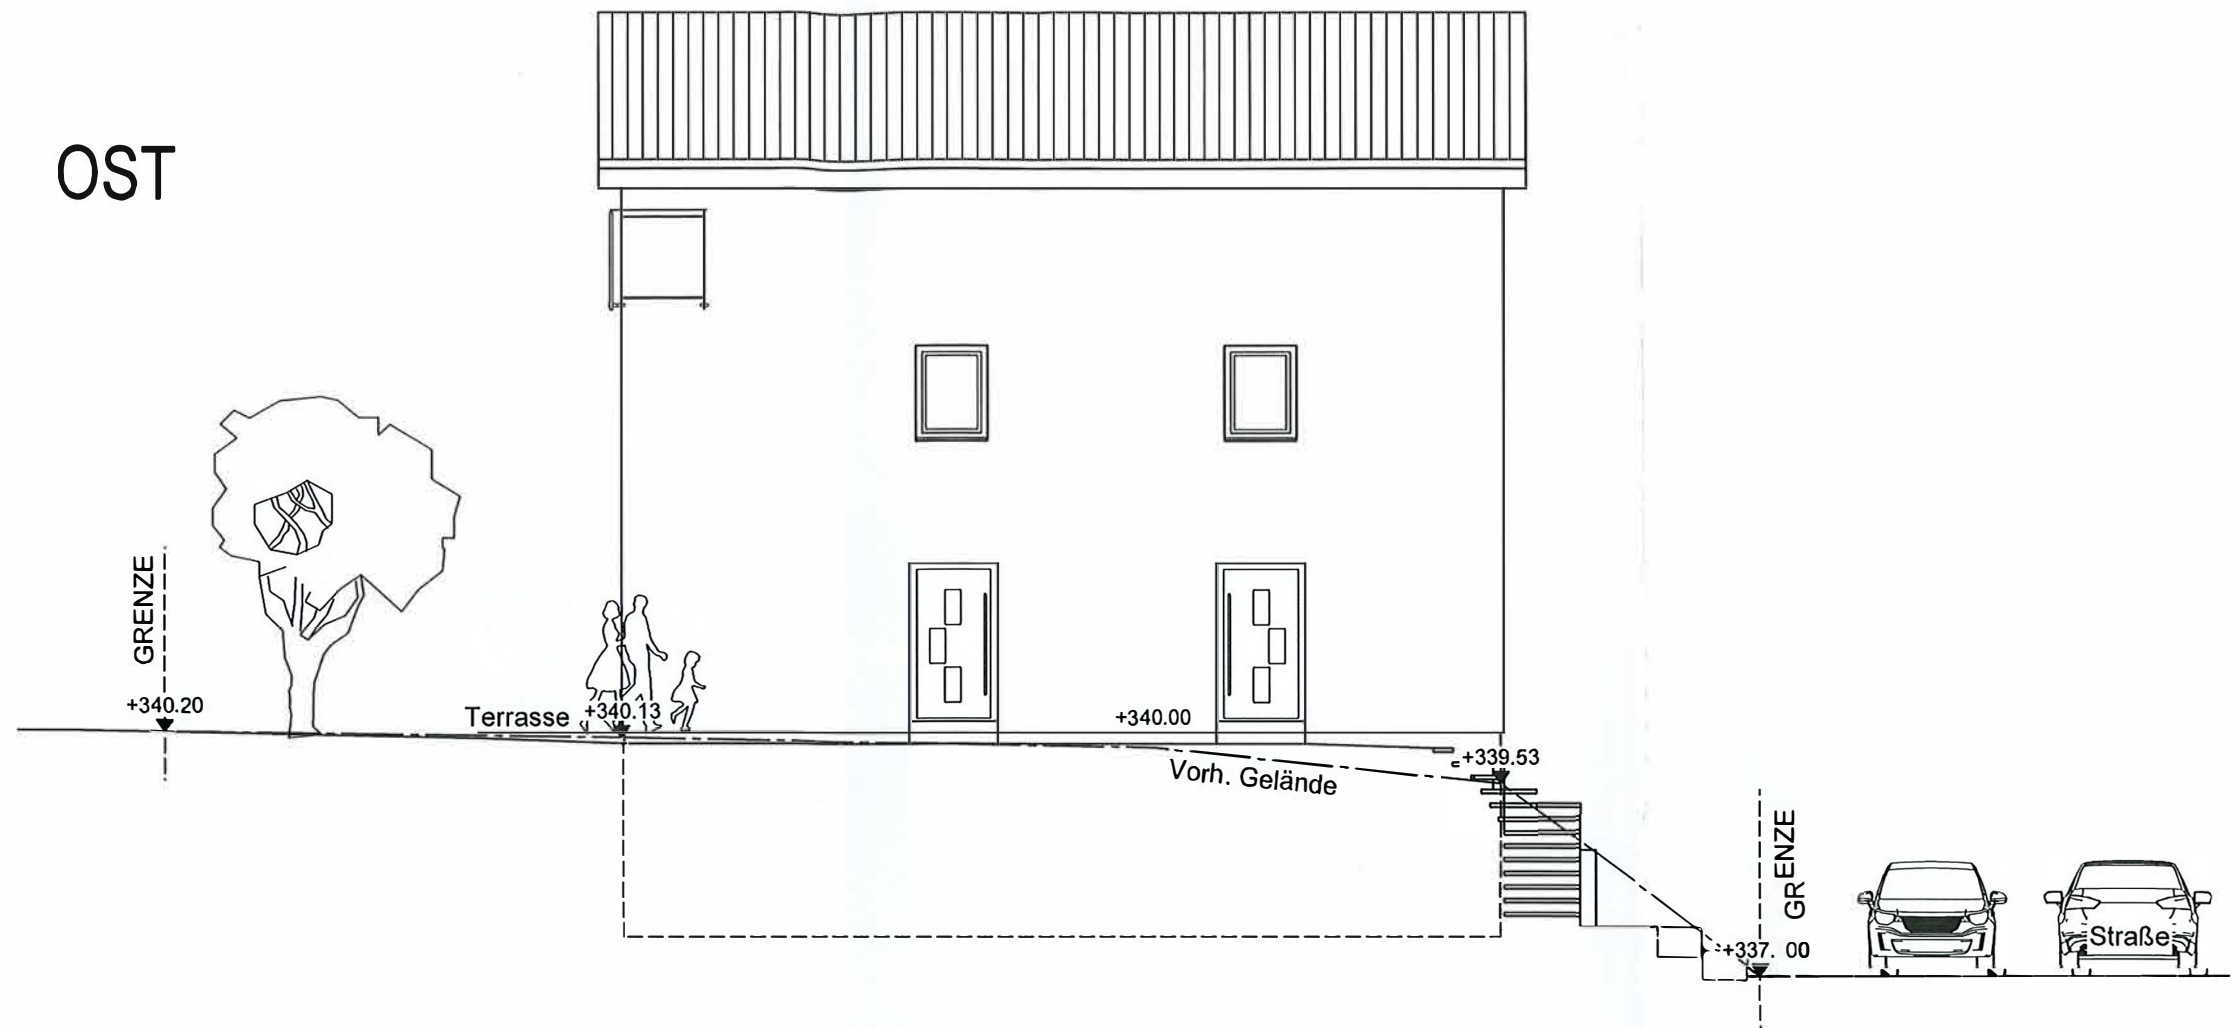

WEST

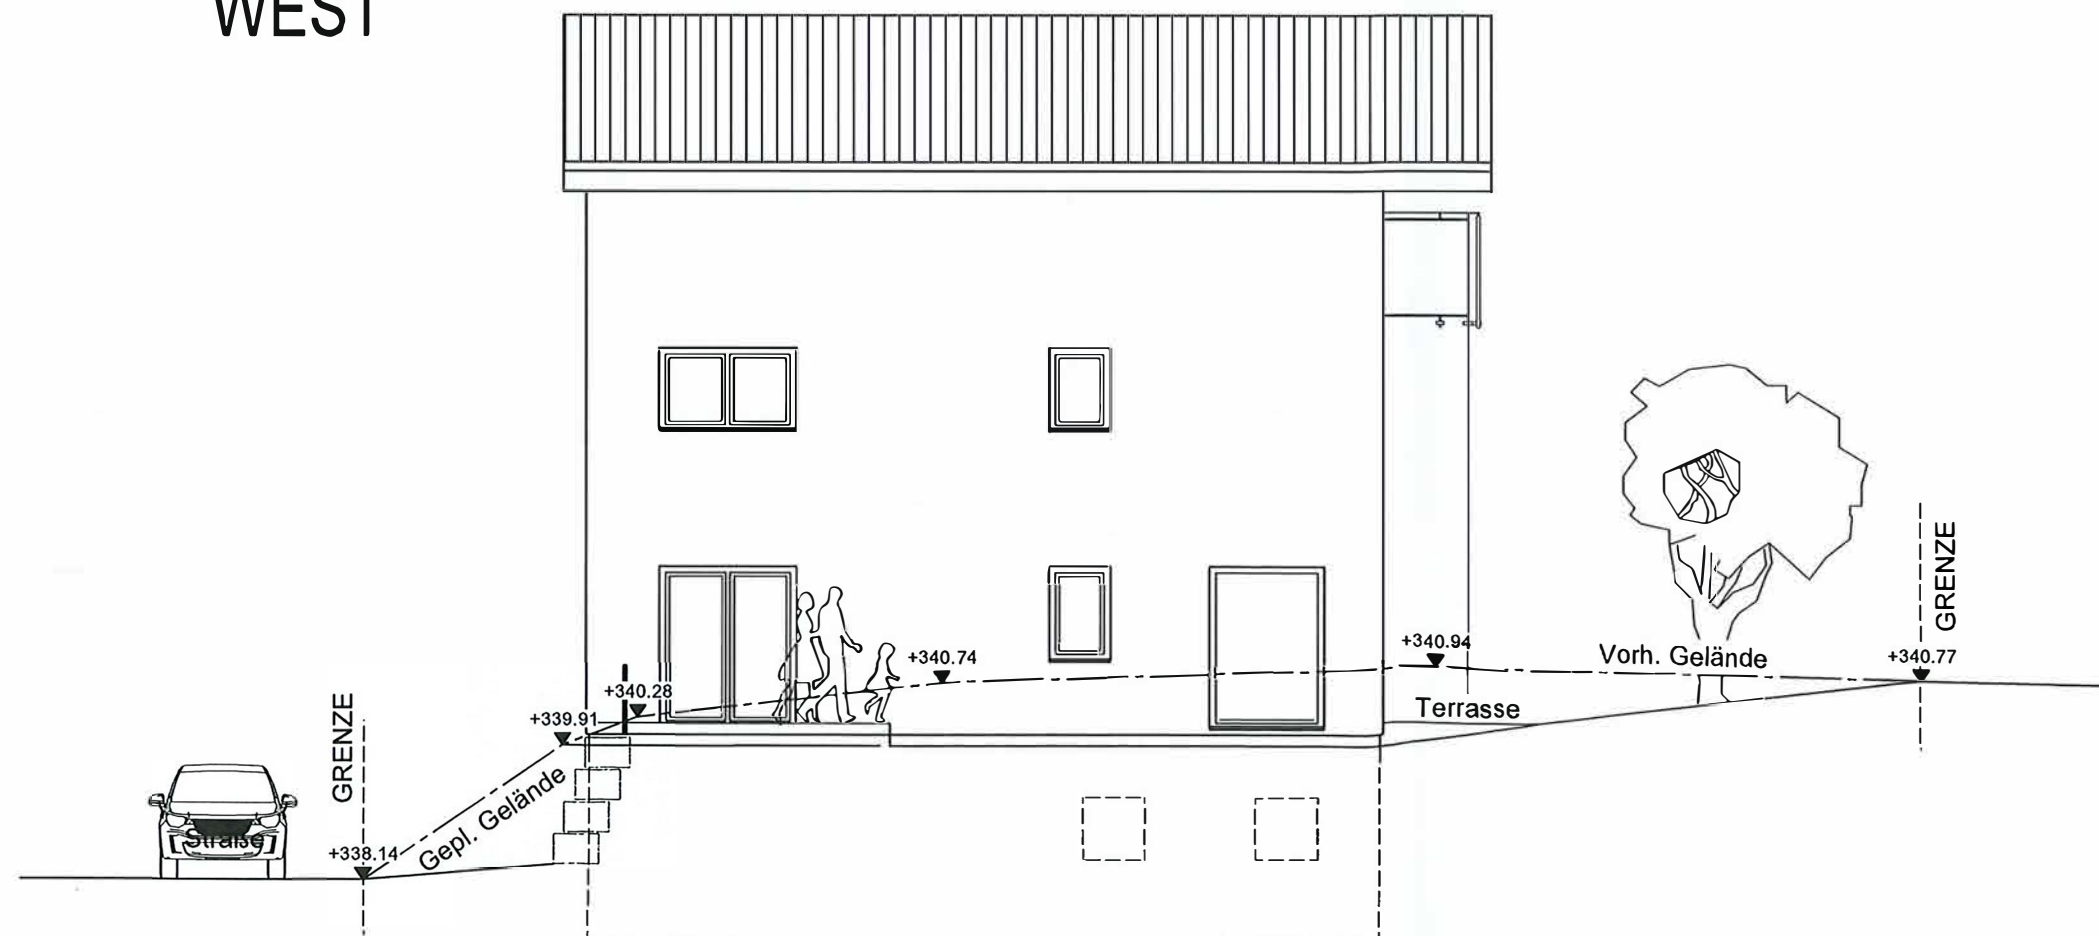

Neubau eines Doppelhauses mit Garage im UG

gez.		76307 Karlsbad-Ittersbach Eichgasse Flst. 125/7
Datum	01.09.2021	
Plan	Ansichten	
Maßstab	1:100	
Plan Nr.	7	Bauherr