
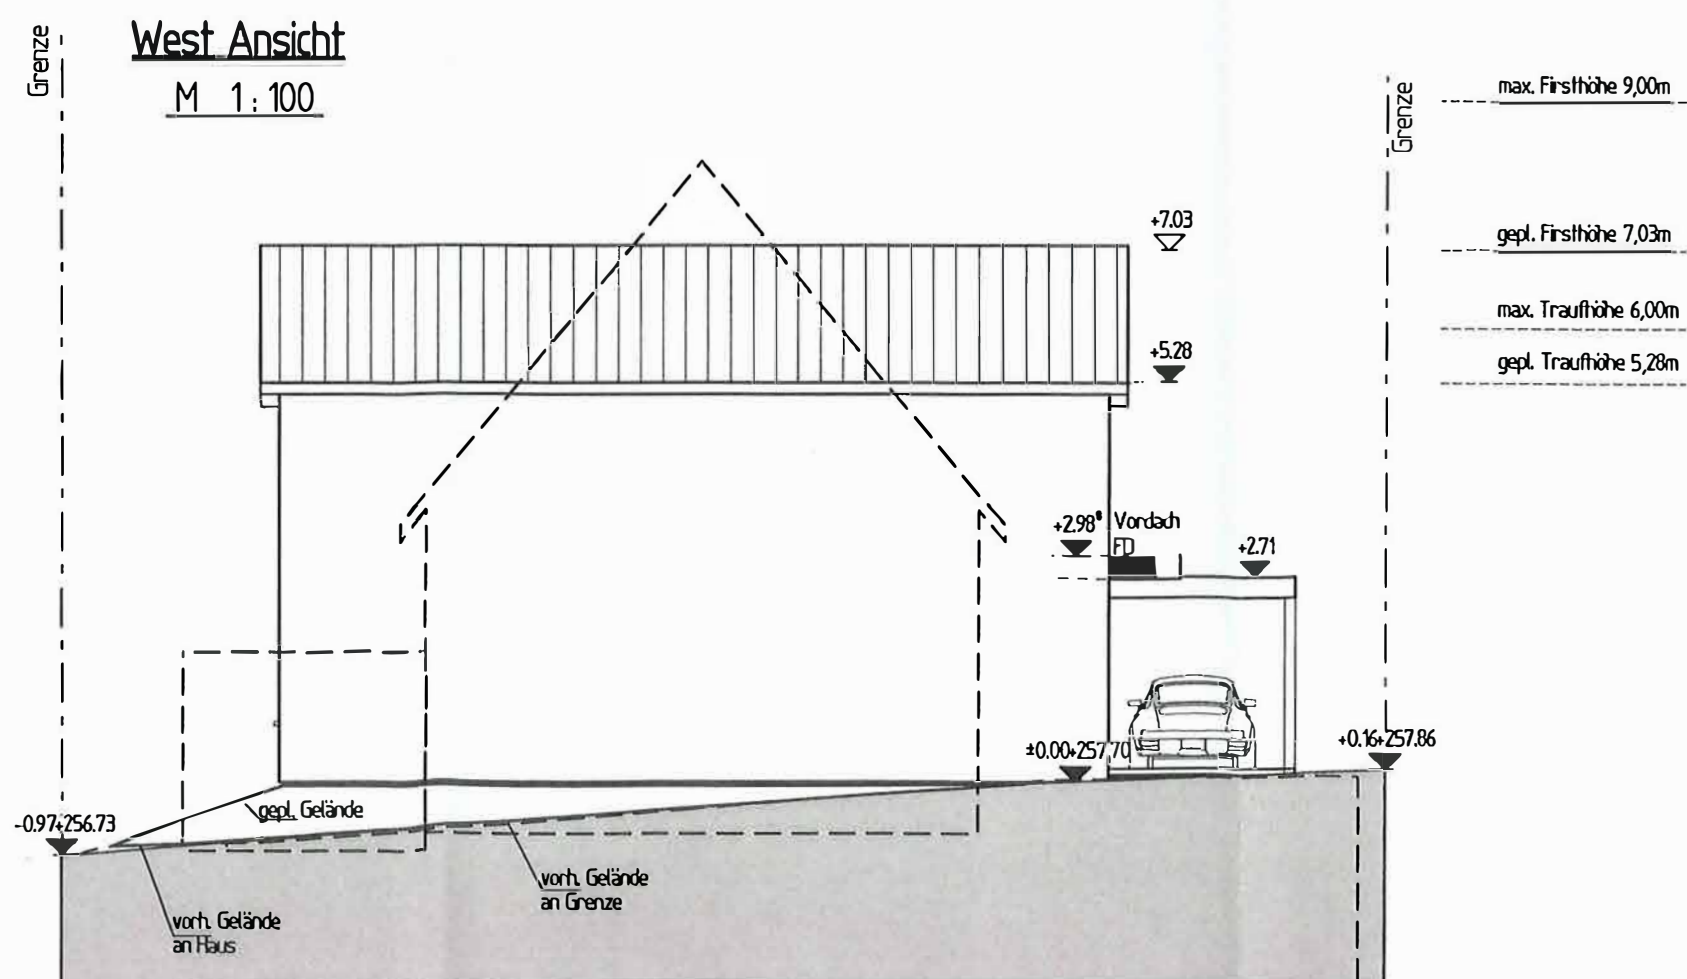


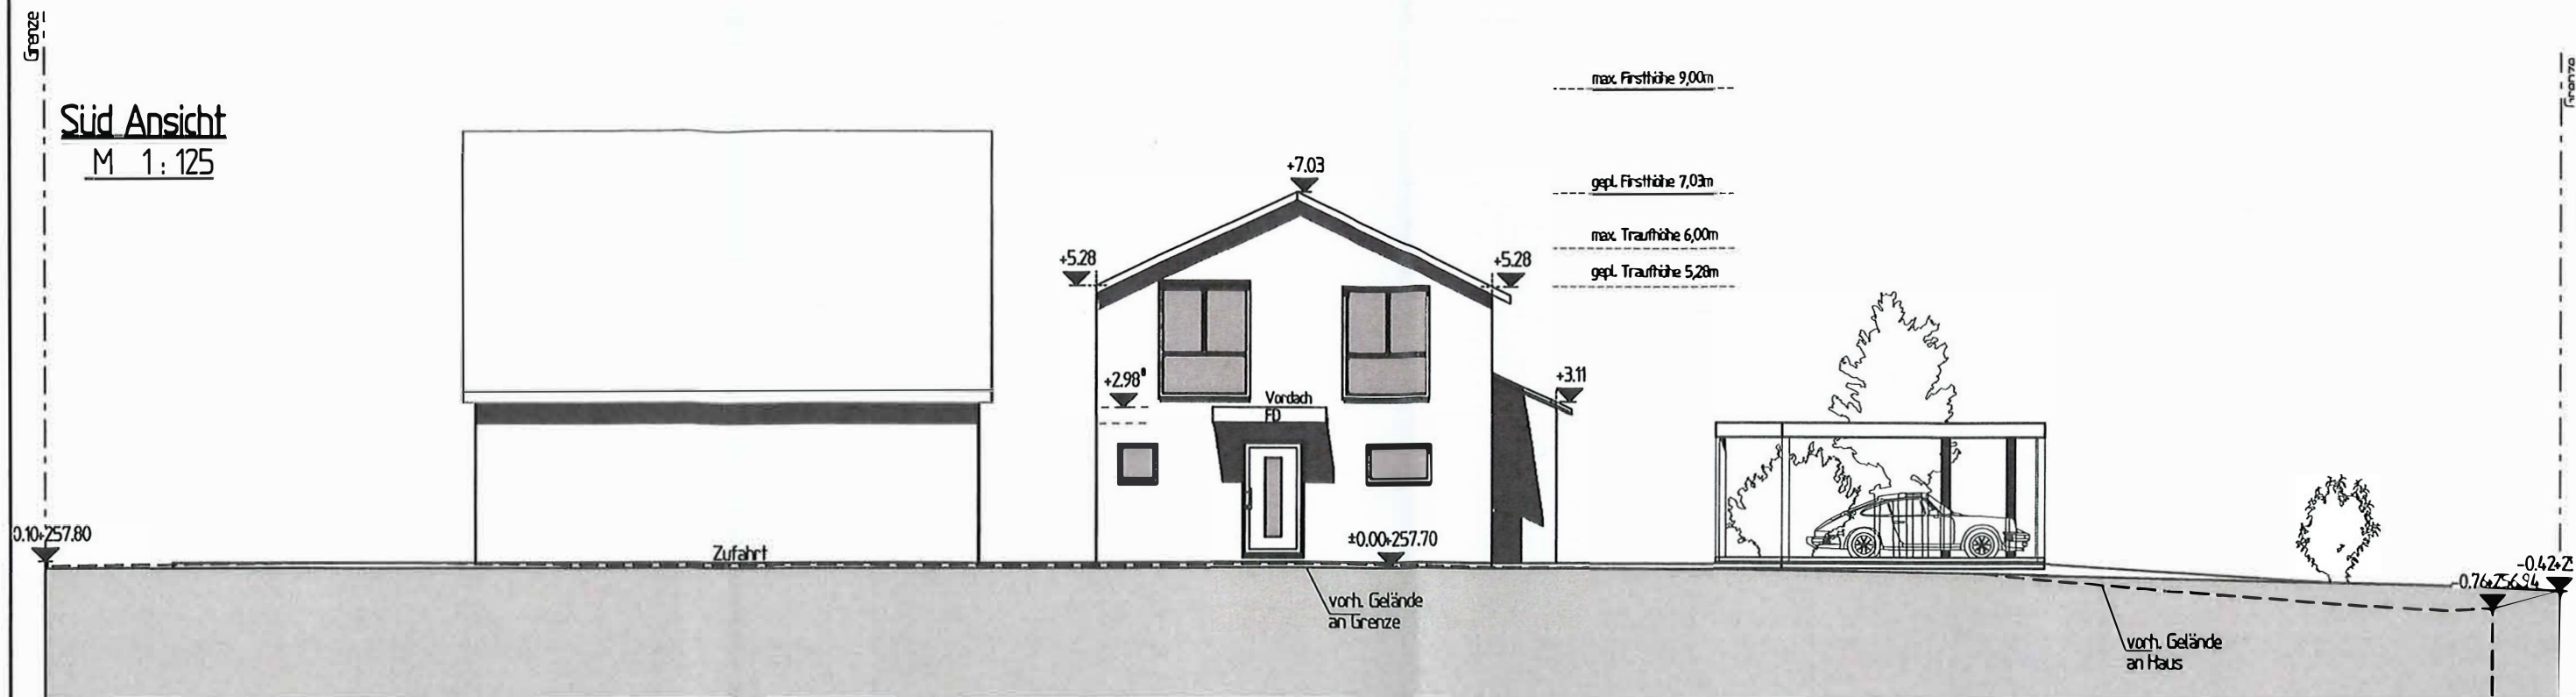

SHS ■ Architektur
■ Generalplanung
■ Tragwerksplanung

Muthstraße 34 Tel. 07261-6 59 95 100 Team@SHS-Sinsheim.de
D-74889 Sinsheim Fax 07261-6 59 95 399 www.SHS-Sinsheim.de

BAUANTRAG

PROJEKT Neubau eines Wohnhauses
mit Carport

BAUHERR

BAUORT Martin Luther-Str.7
76307 Karlsbad-
Langensteinbach



PLANINHALT Ansicht Süd u. West
M 1:100/125

BAUHERR

PLANVERFASSER
SHS ■ Architektur
■ Generalplanung
■ Tragwerksplanung

Muthstraße 34 Tel. 07261-6 59 95 100
74889 Sinsheim Fax 07261-6 59 95 399

BEARB.	27.09.2021	R. Bucher	PROJEKT NR.	2021/022	PLAN
GEZ.	27.09.2021	N. Bucher	BLATTGRÖSSE	420/297	5

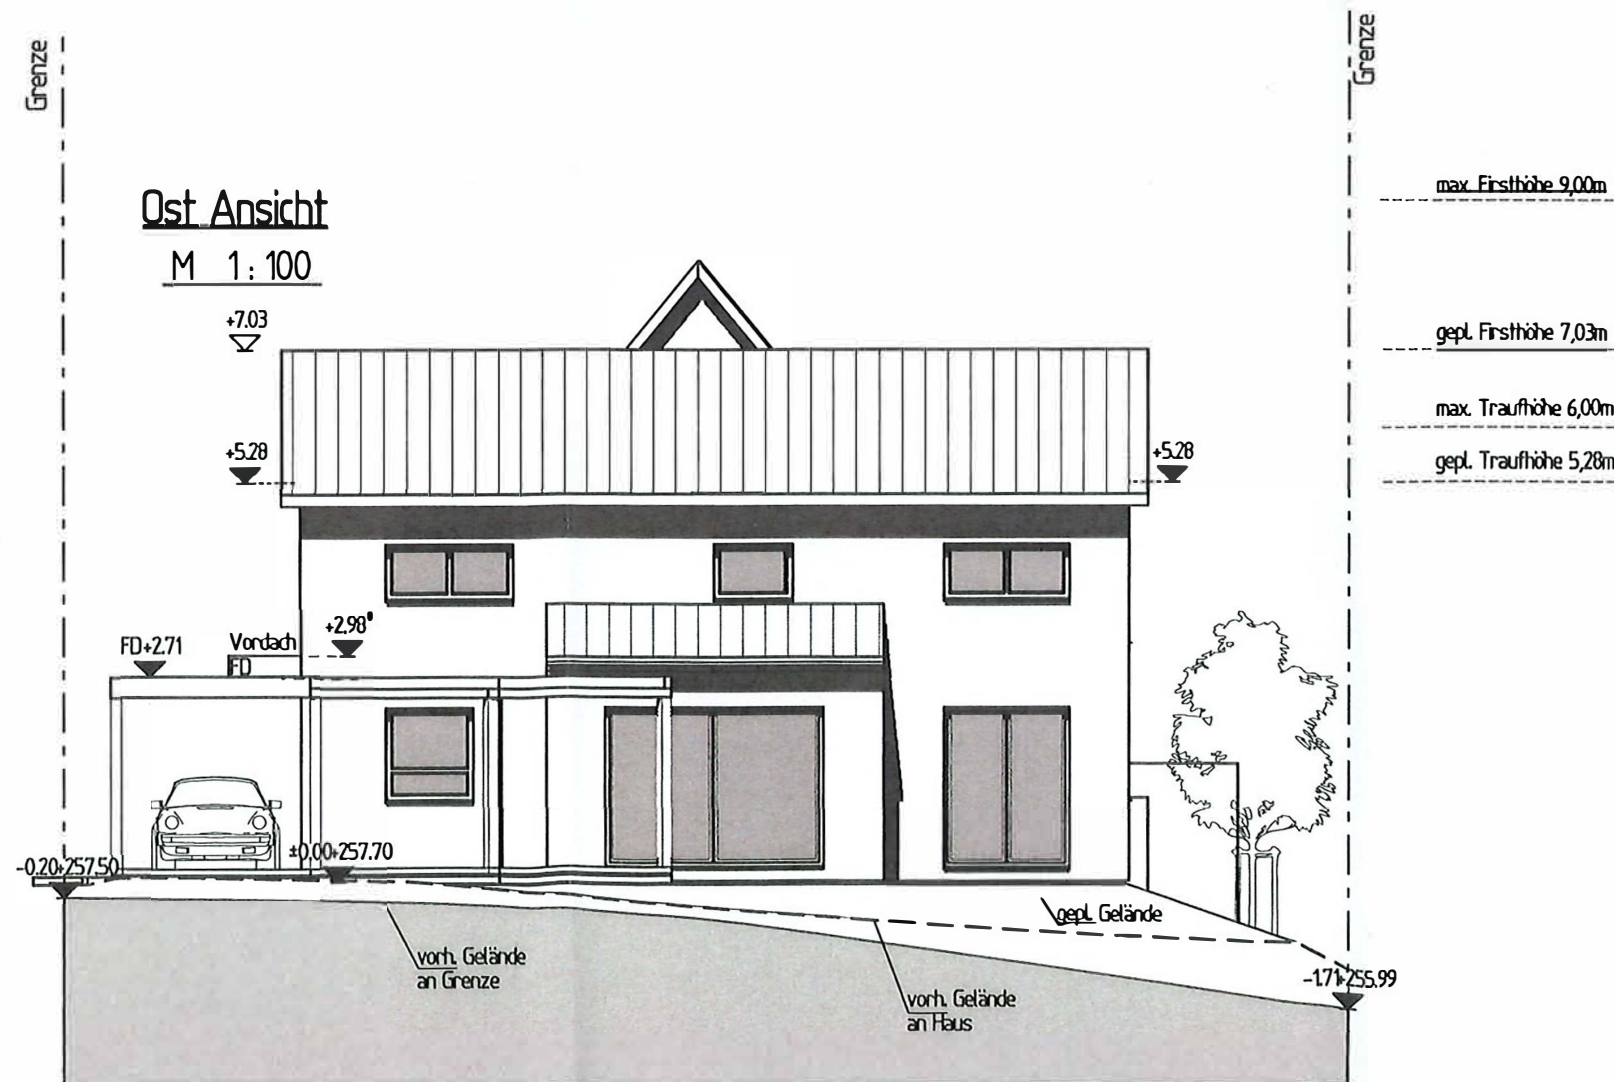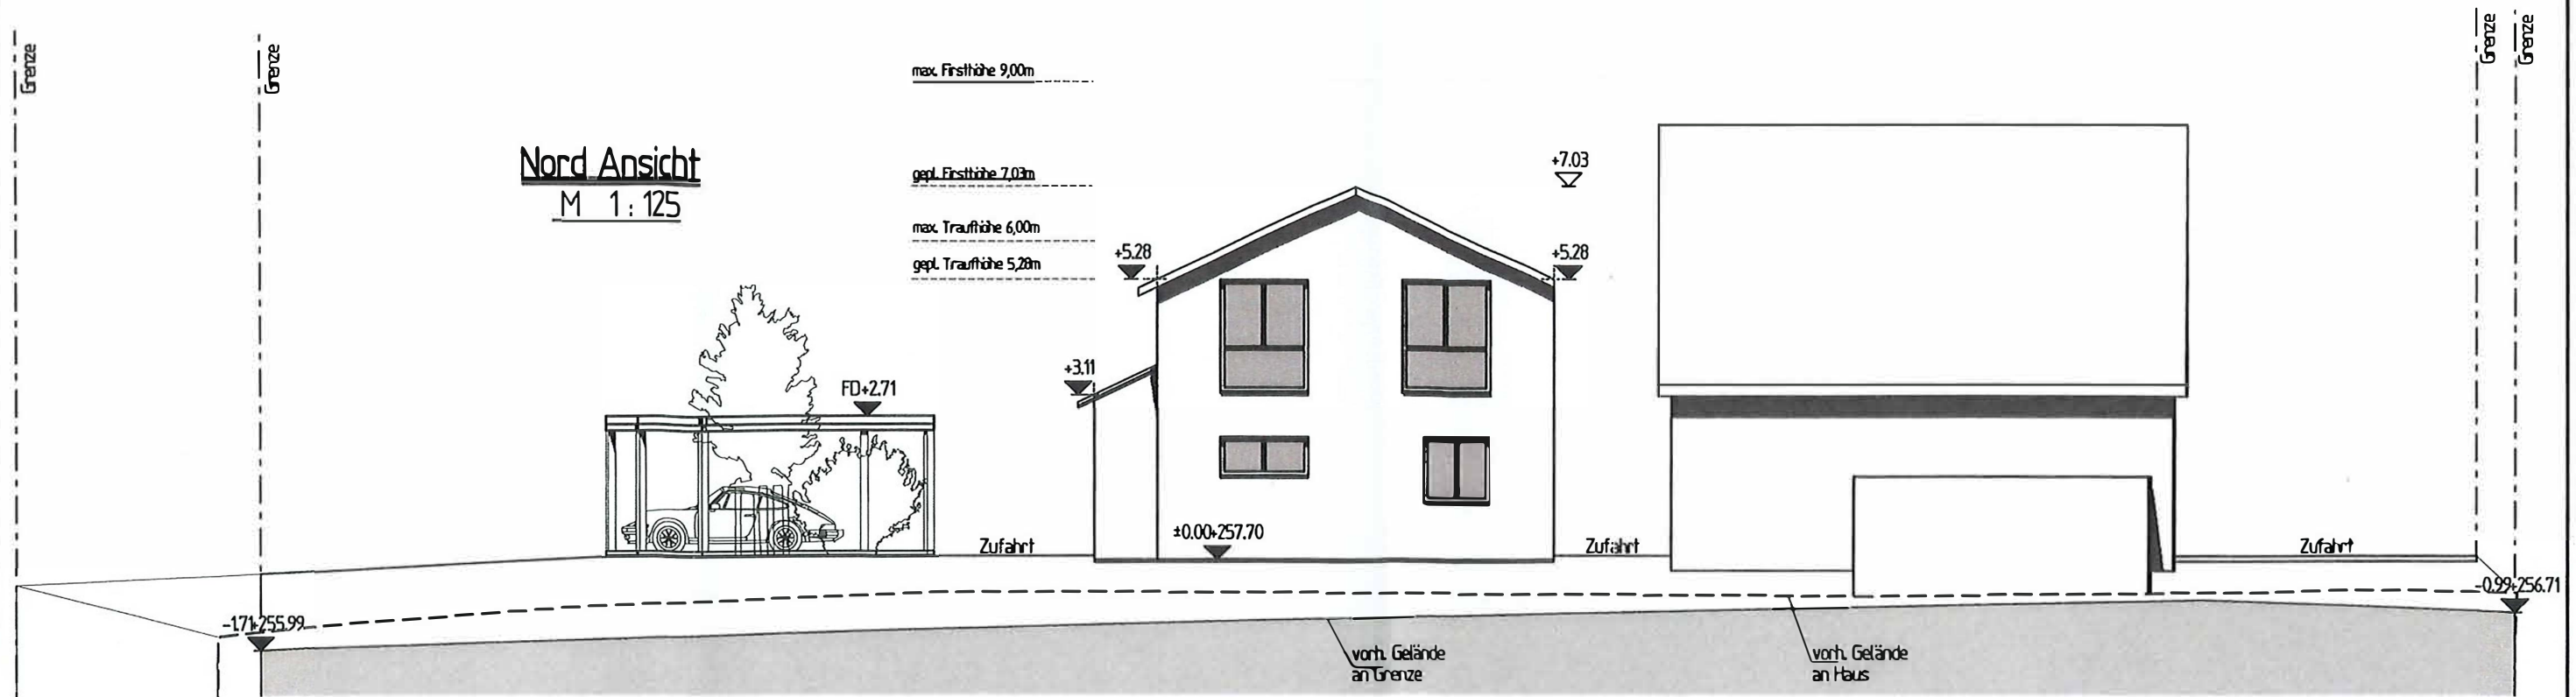

SHS ■ Architektur
■ Generalplanung
■ Tragwerksplanung

Mulhstraße 34 Tel 07261-6 59 95 100 Team@SHS-Sinsheim.de
D-74889 Sinsheim Fax 07261-6 59 95 399 www.SHS-Sinsheim.de

BAUANTRAG

PROJEKT Neubau eines Wohnhauses
mit Carport

BAUHERR

BAUORT Martin Luther-Str.7
76307 Karlsbad-
Langensleibach

PLANINHALT Ansicht Nord u. Ost
M 1:100/125

BAUHERR PLANVERFASSER

■ ■ ■ ■

BEARB.	27.09.2021	R. Bucher	PROJEKT NR.	2021/022	PLAN
GEZ.	27.09.2021	N. Bucher	BLATTGRÖSSE	420/297	4