

Bauvorhaben:
 Errichtung einer
 Stützwand und
 Geländeabgrab. in
 76307 Karlsbad-
 Mutschelbach
 Wiesenstraße 35/1
 Flurst.Nr. 3343

Planverfasser:
 jopp-plan


Büro für Architektur
 Karlheinz Jopp
 Leopoldstraße 3
 76344 Eggenstein –
 Leopoldshafen
 fon 07247 / 954 79 53
 fax 07247 / 954 29 61
 mobil 0178 - 333 20 99
 eMail jopp-plan@t-online.de

Datum :
 05.10.2021


Maßstab:
 1 : 100

Plan Nr. 2:
 Schnitte u. Ansichten

21.809

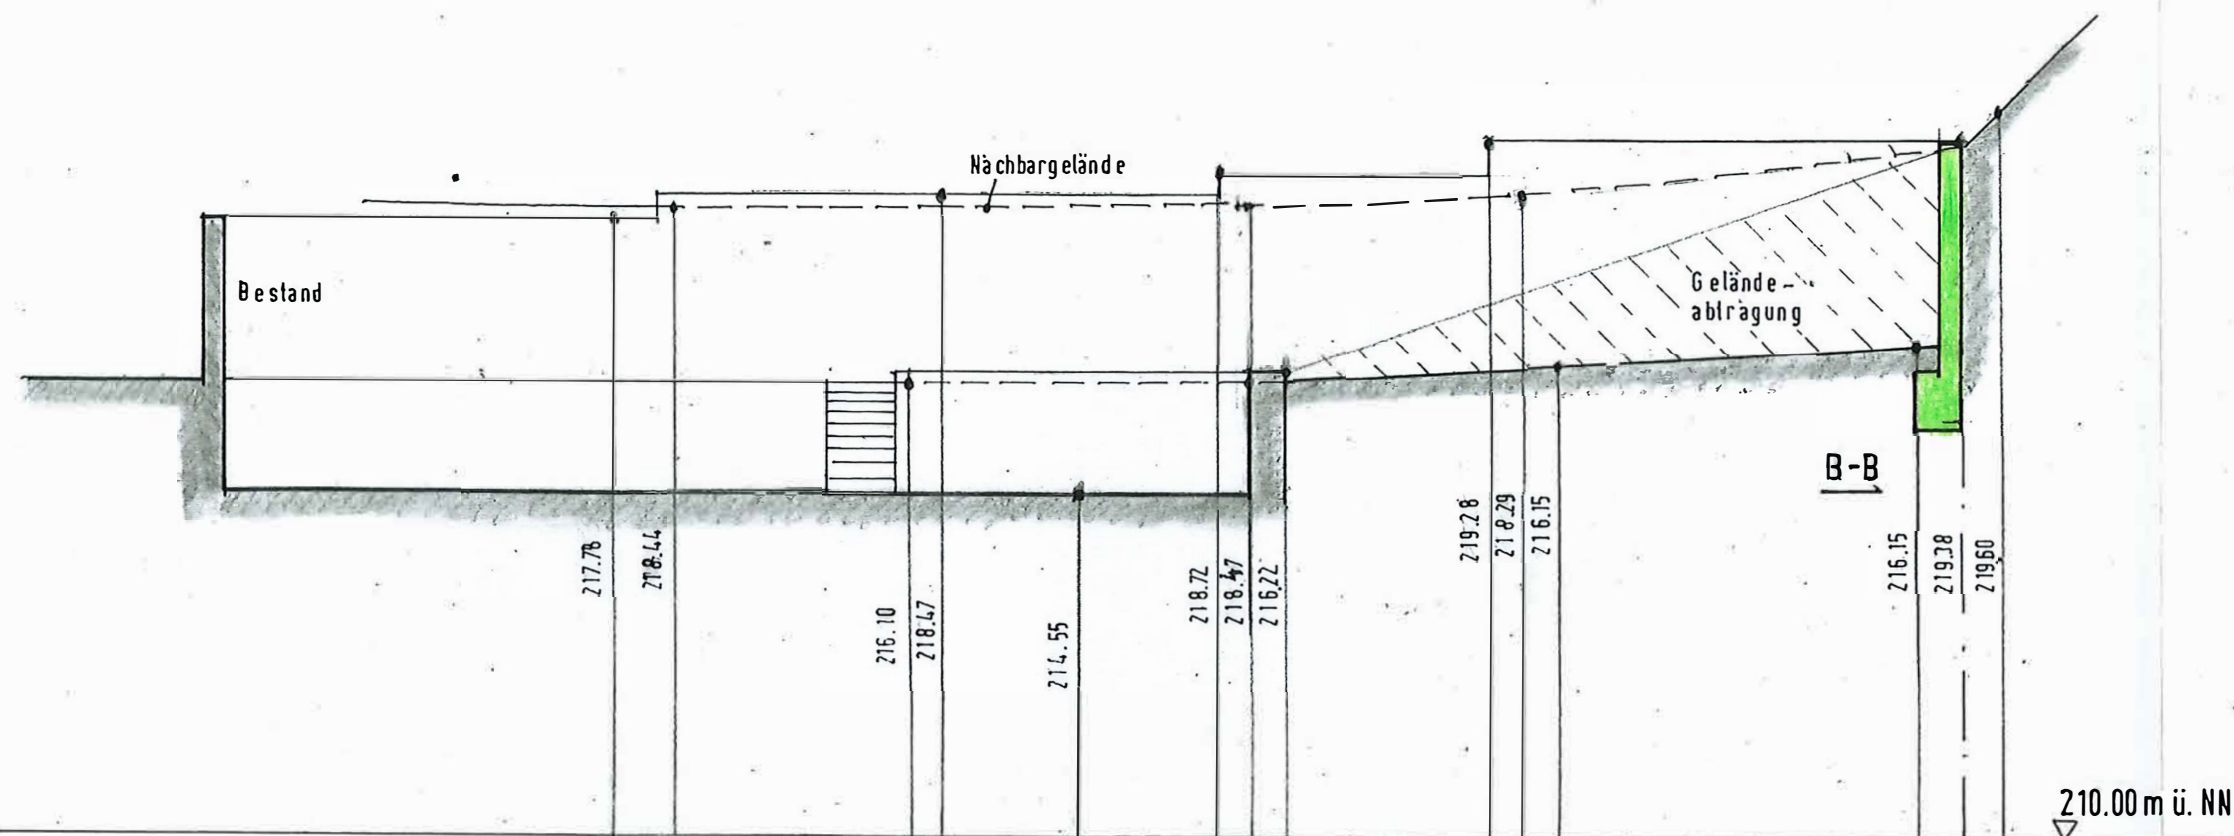

ANSICHT A

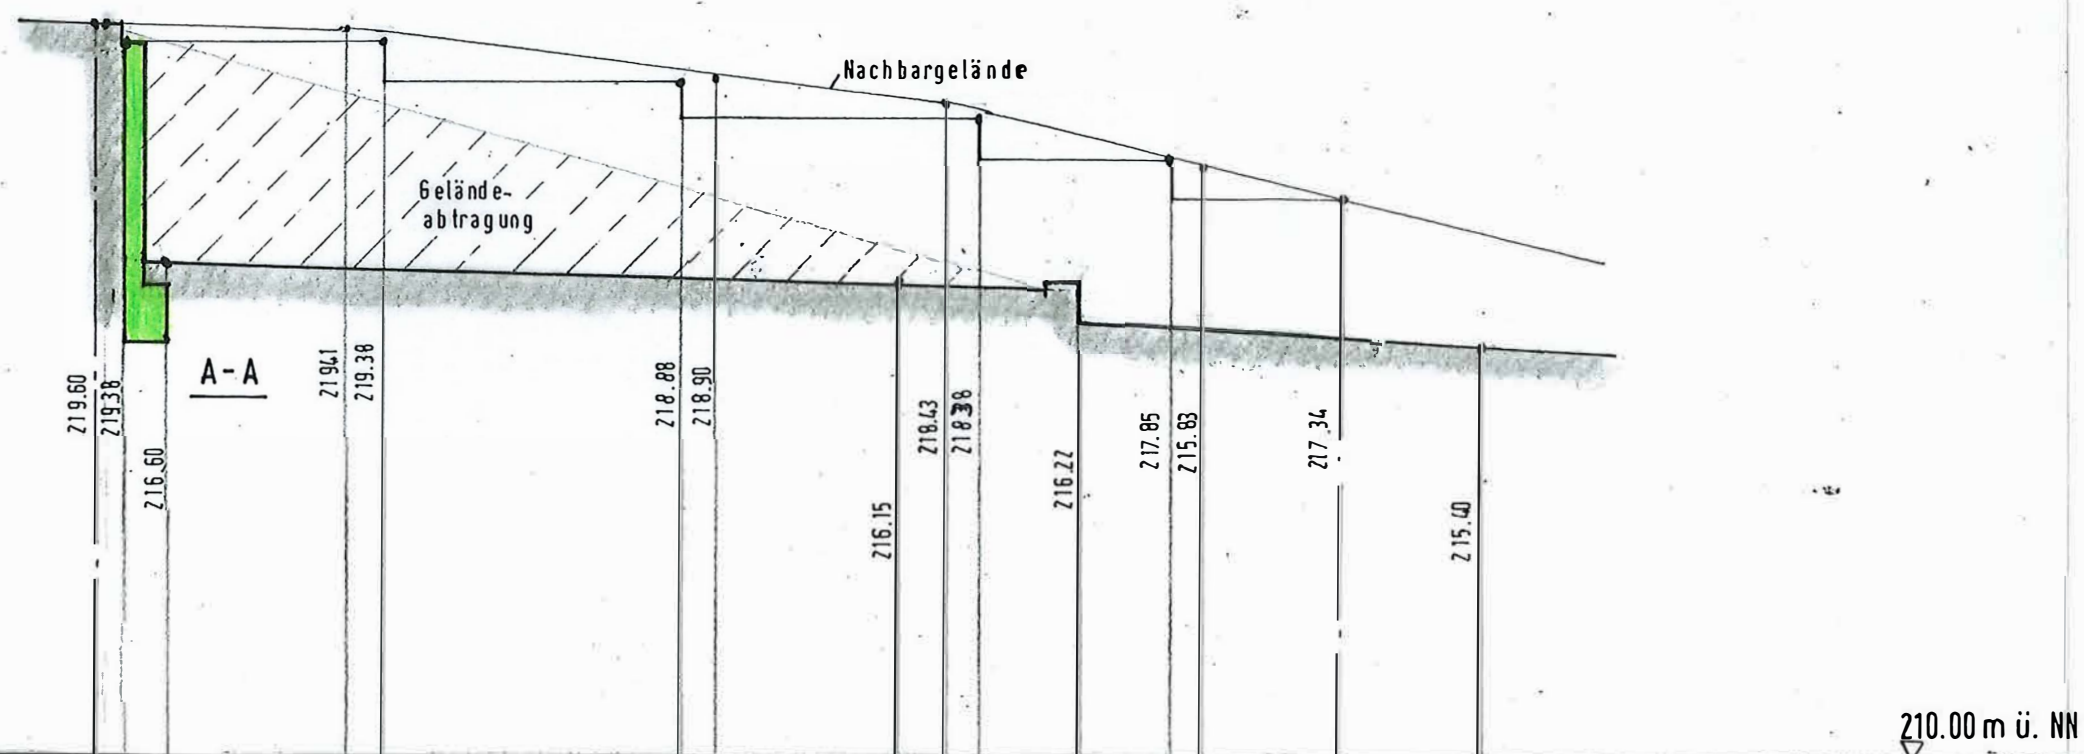

ANSICHT B