

LAGEPLAN M. 1:500


Stadt / Gemeinde: **Karlsbad**
 Gemarkung: **Mutschelbach**
 Landkreis: **Karlsruhe**



zeichnerischer Teil
 zum Bauantrag gem. §4 LBOVVO

Flst. Nr. 4

Projekt: 7838

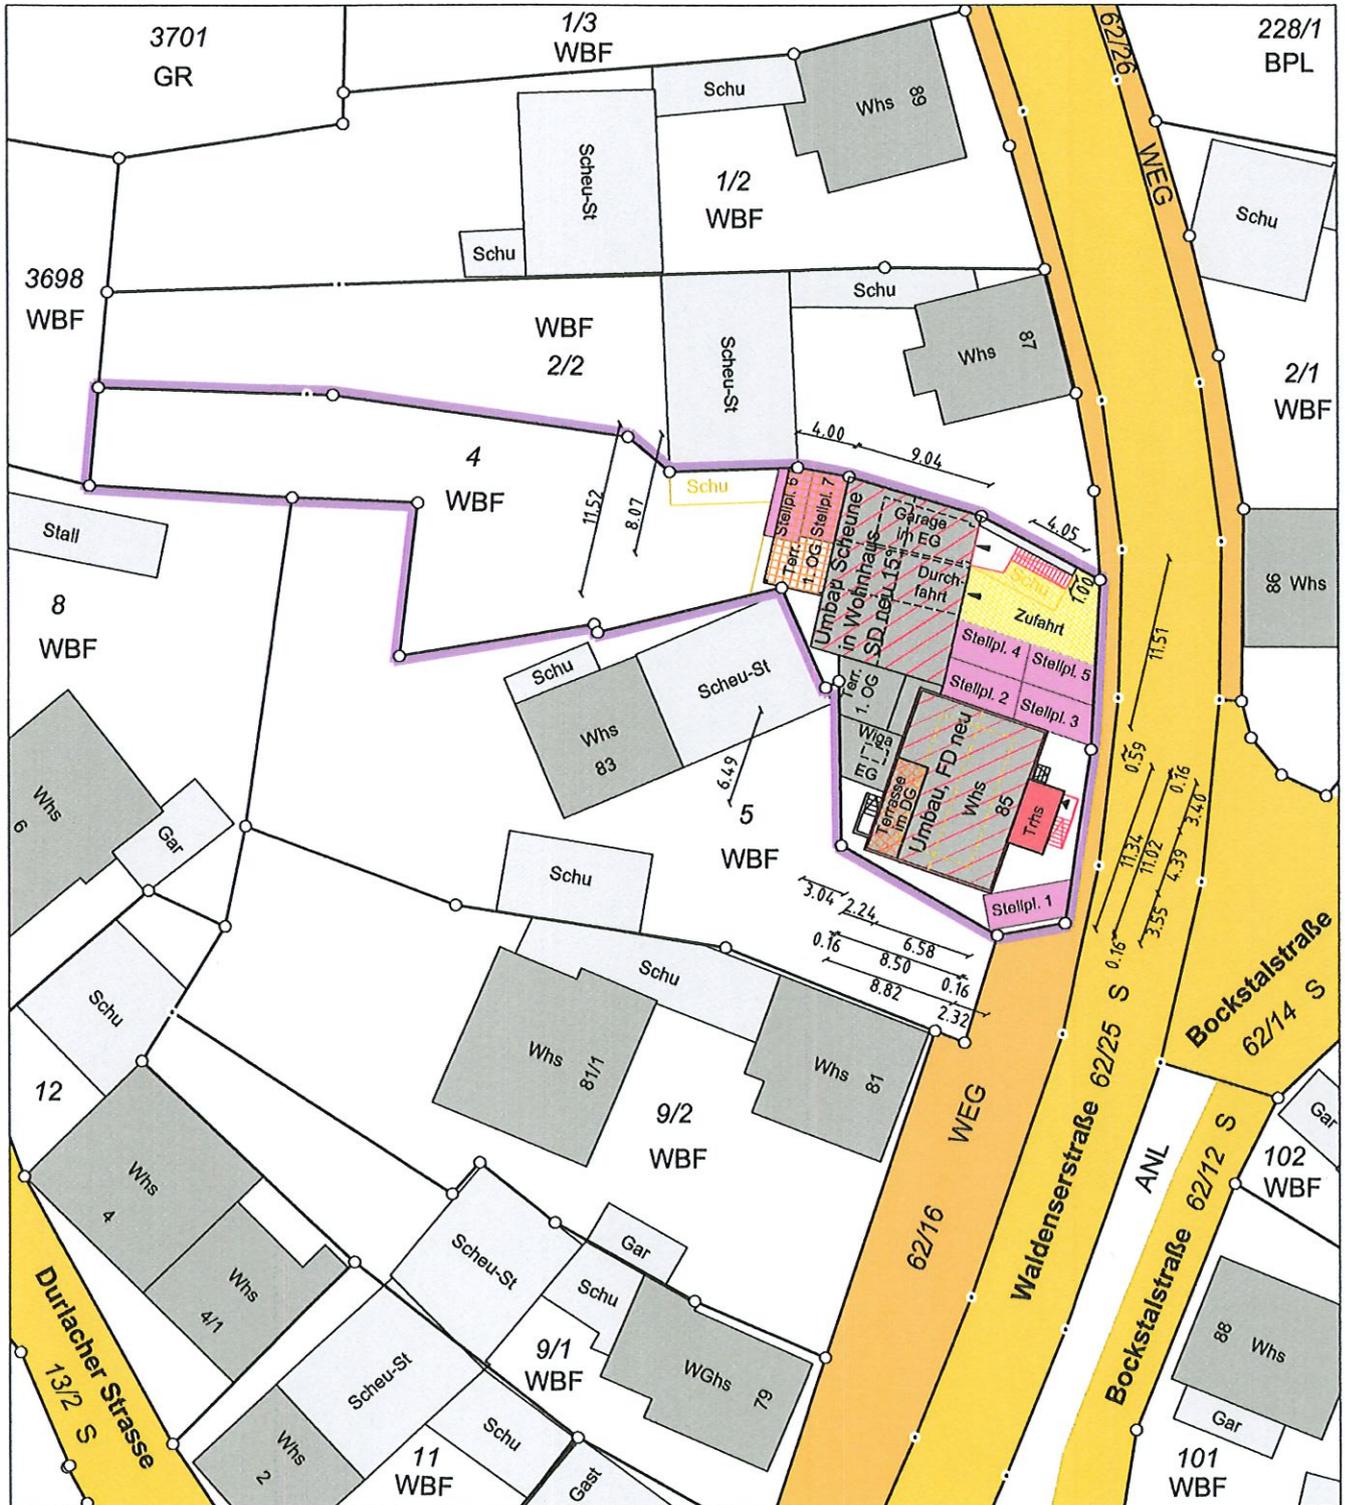

Die Darstellung entspricht dem Liegenschaftskataster. Abweichungen gegenüber dem Grundbuch sind möglich. Eventuell vorhandene Leitungen sind nicht dargestellt. Maße beziehen sich auf den Grundriss des EG. Geplante Höhen sind in Klammern dargestellt. Höhenangaben sind auf NN im Neuen System bezogen.

Gefertigt:
 Pforzheim,
 den 23.12.2021



Zoll · Frey · Roller
 Öffentlich bestellte
 Vermessungsingenieure

**GEOTEAM
 INGENIEURE**
ZOLL & FREY & ROLLER GbR

Forsthausstr. 2, 75180 Pforzheim-Büchenbronn
 Fon: 07231/973530 Fax: 07231/973590
 E-Mail: info@geoteam.com

Dipl.Ing.(FH) Heiko Roller

Sachverständiger nach §5 Abs. 2 Nr. 3 LBOVVO