



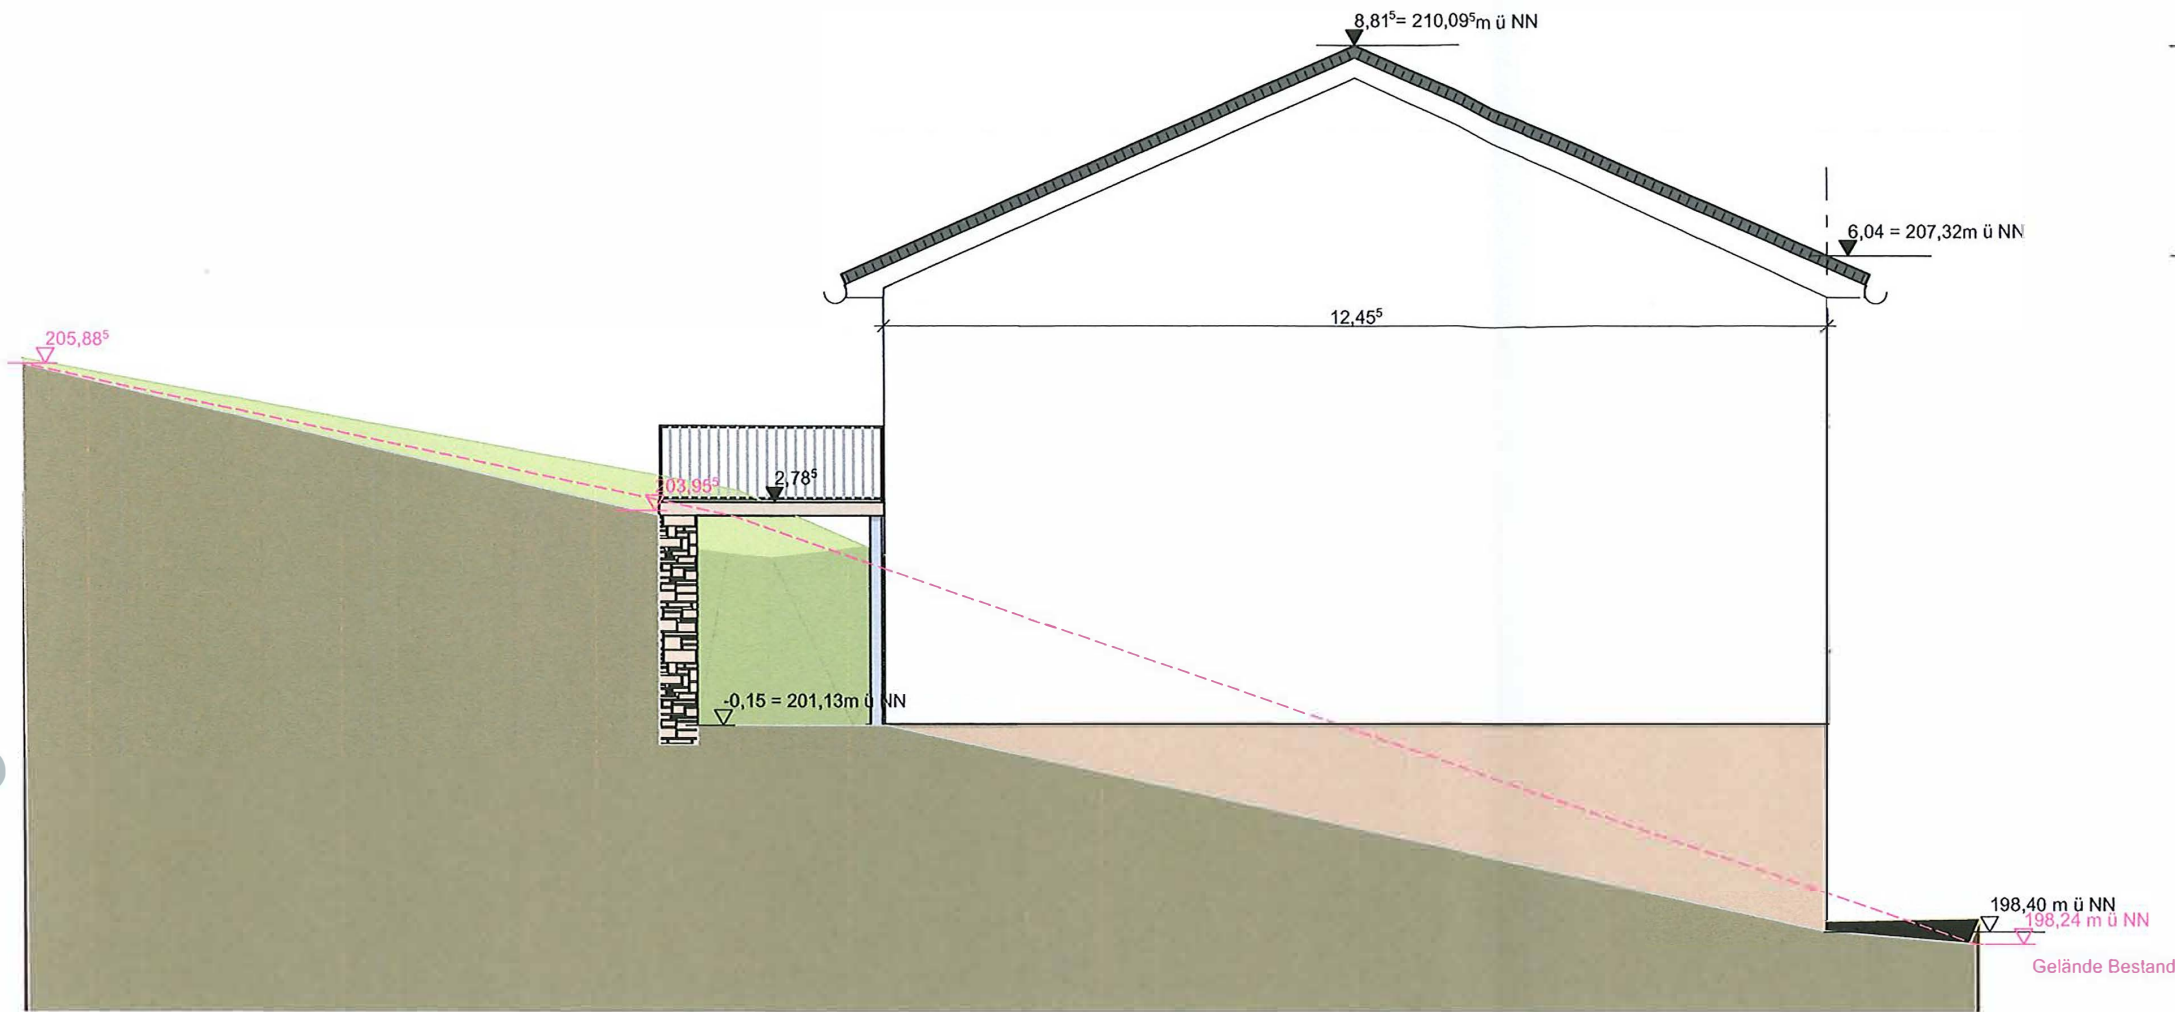

Ansicht Nord

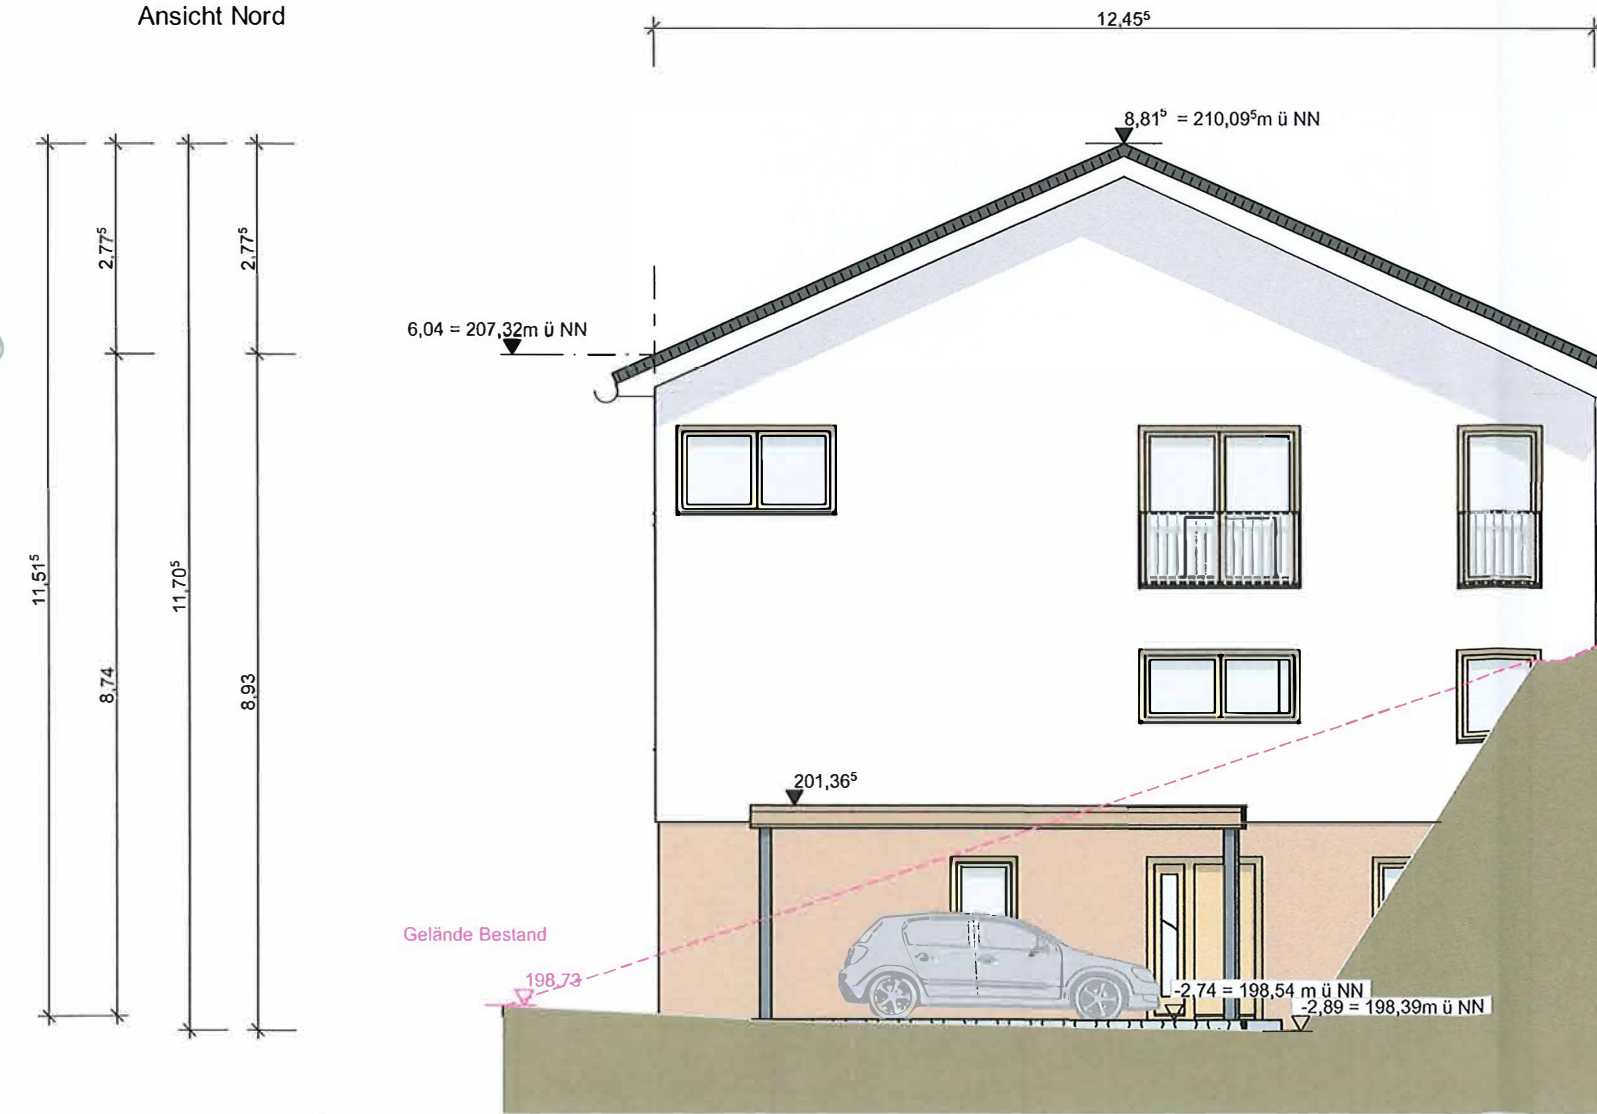

Ansicht Süd

BAUANTRAG 3024/0396

BAUVORHABEN:
Neubau eines Einfamilienhauses mit
Carport

BAUORT:
Flst.: 71
Bockstalstraße 46
76307 Karlsbad Mutschelbach

Unterschrift Bauherr

Unterschrift Architekt

ZEICHNUNG:
ANSICHT NORD + SÜD

Maßstab: 1:100
Datum 13.12.2021

BAUANTRAG 3024/0396

BAUVORHABEN:
Neubau eines Einfamilienhauses mit
Carport


BAUORT:
Flst.: 71
Bockstalstraße 46
7607 Karlsbad Mutschelbach

Unterschrift Bauherr


Unterschrift Architekt

ZEICHNUNG:
ANSICHT WEST + OST

Maßstab: 1:100
Datum 01.12.2021

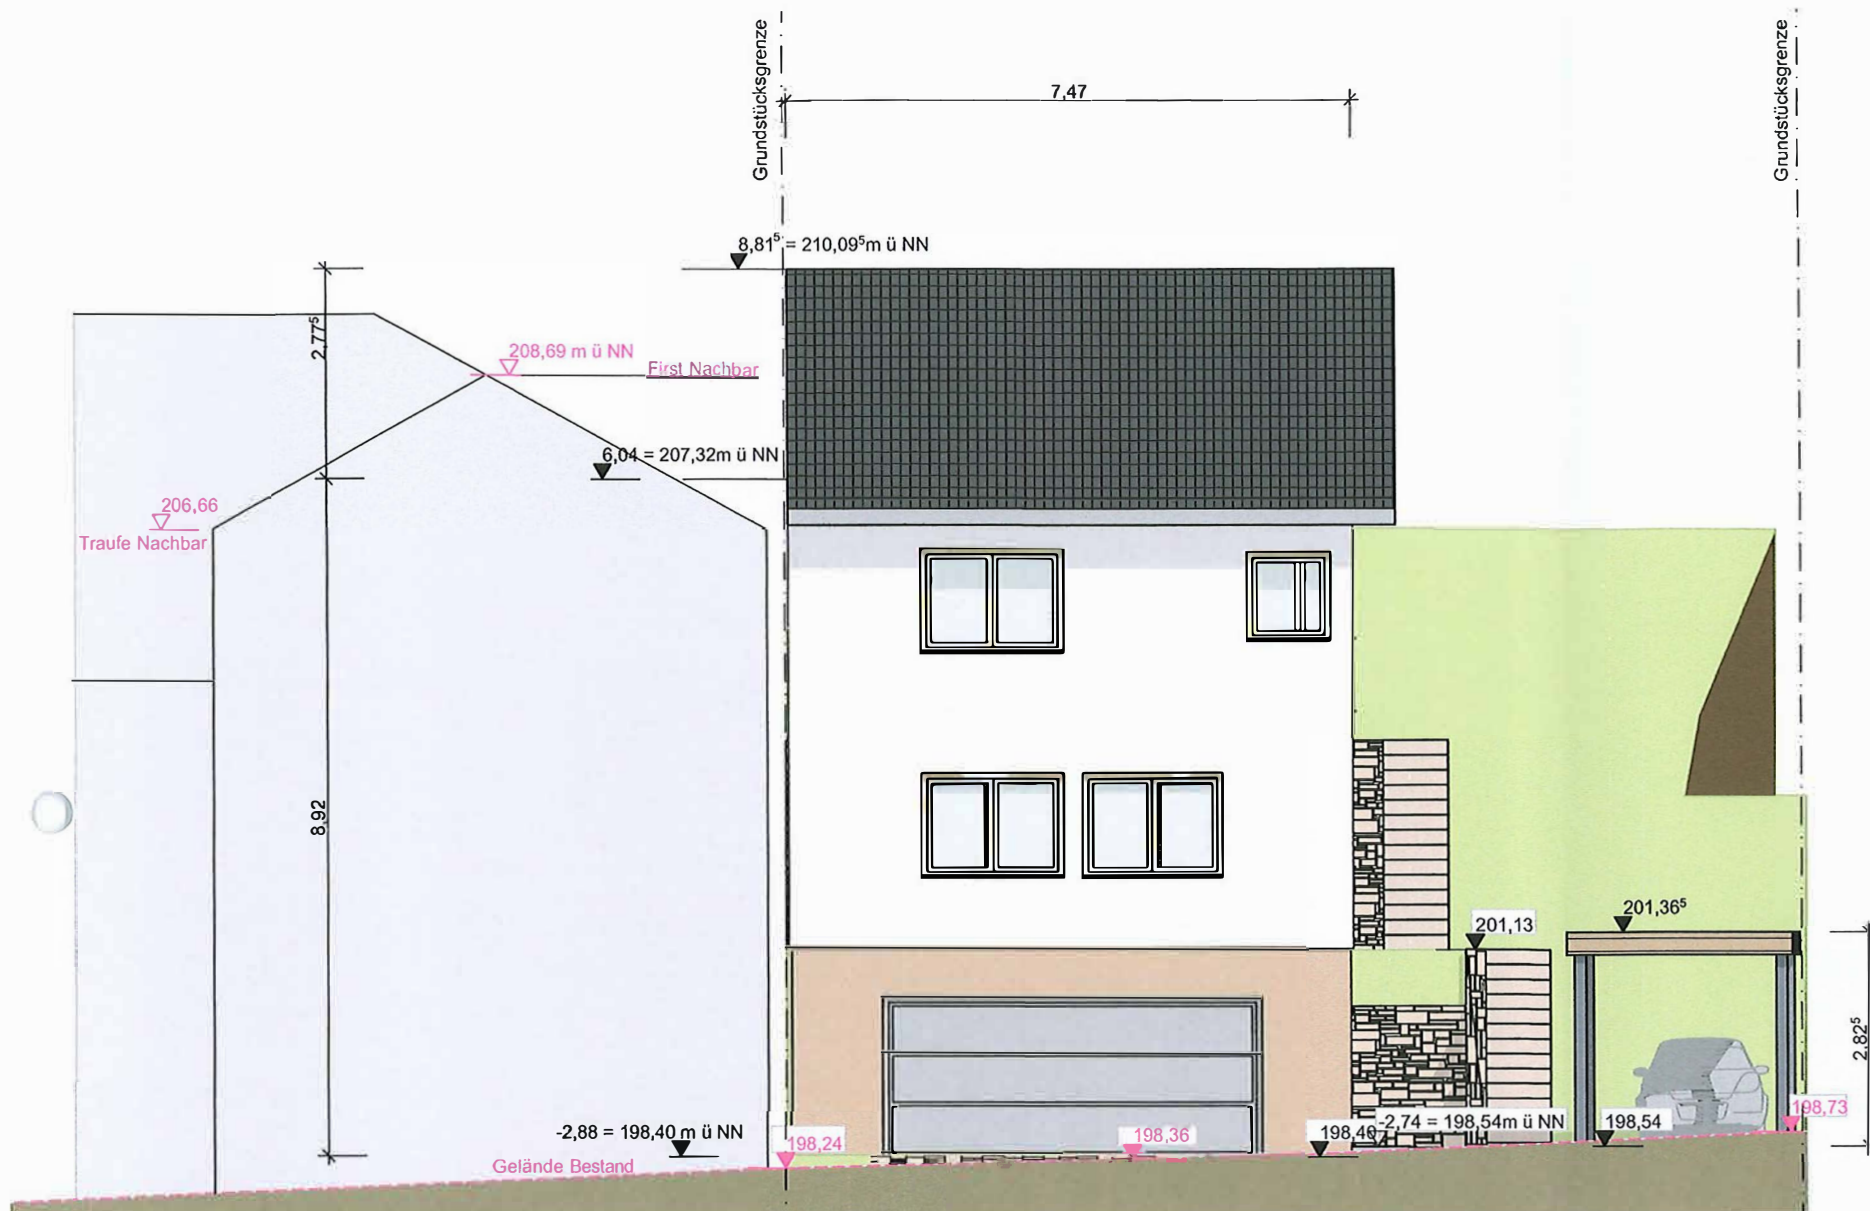

Ansicht West

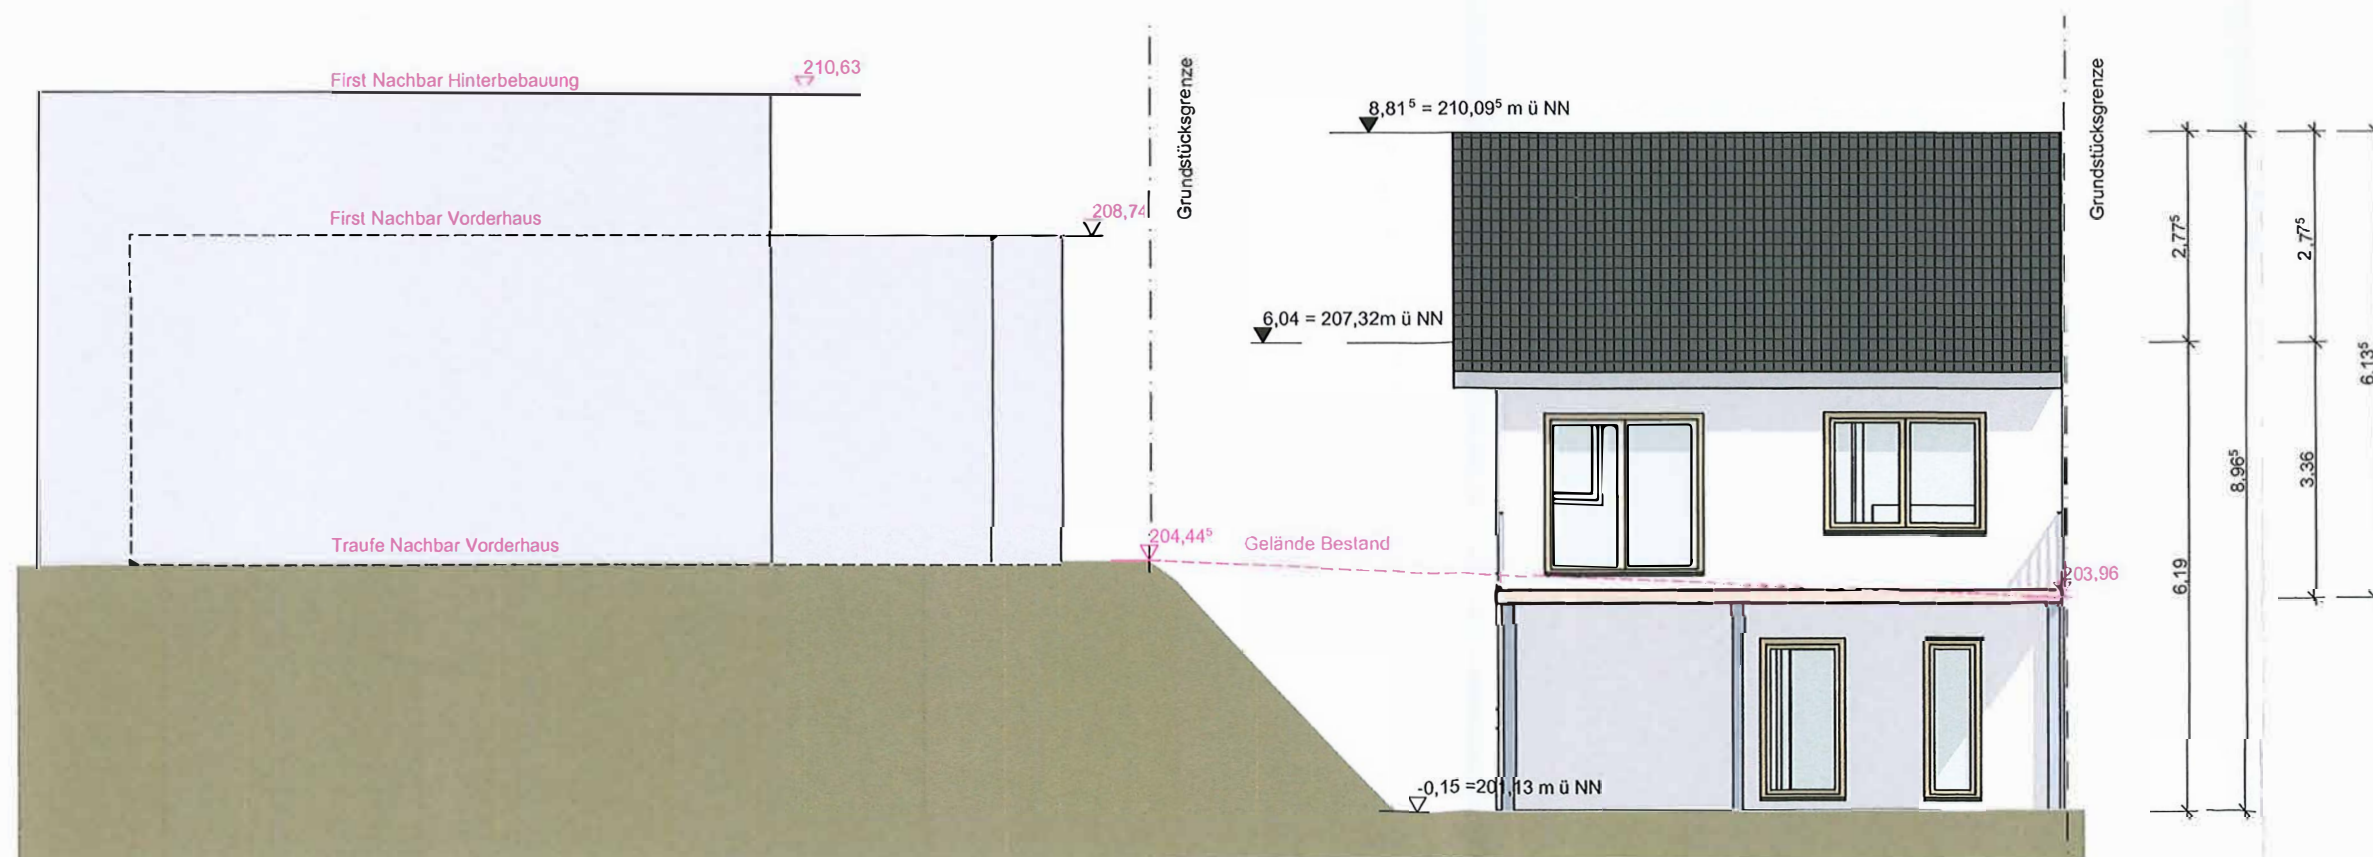

Ansicht Ost