


Ansicht Nord

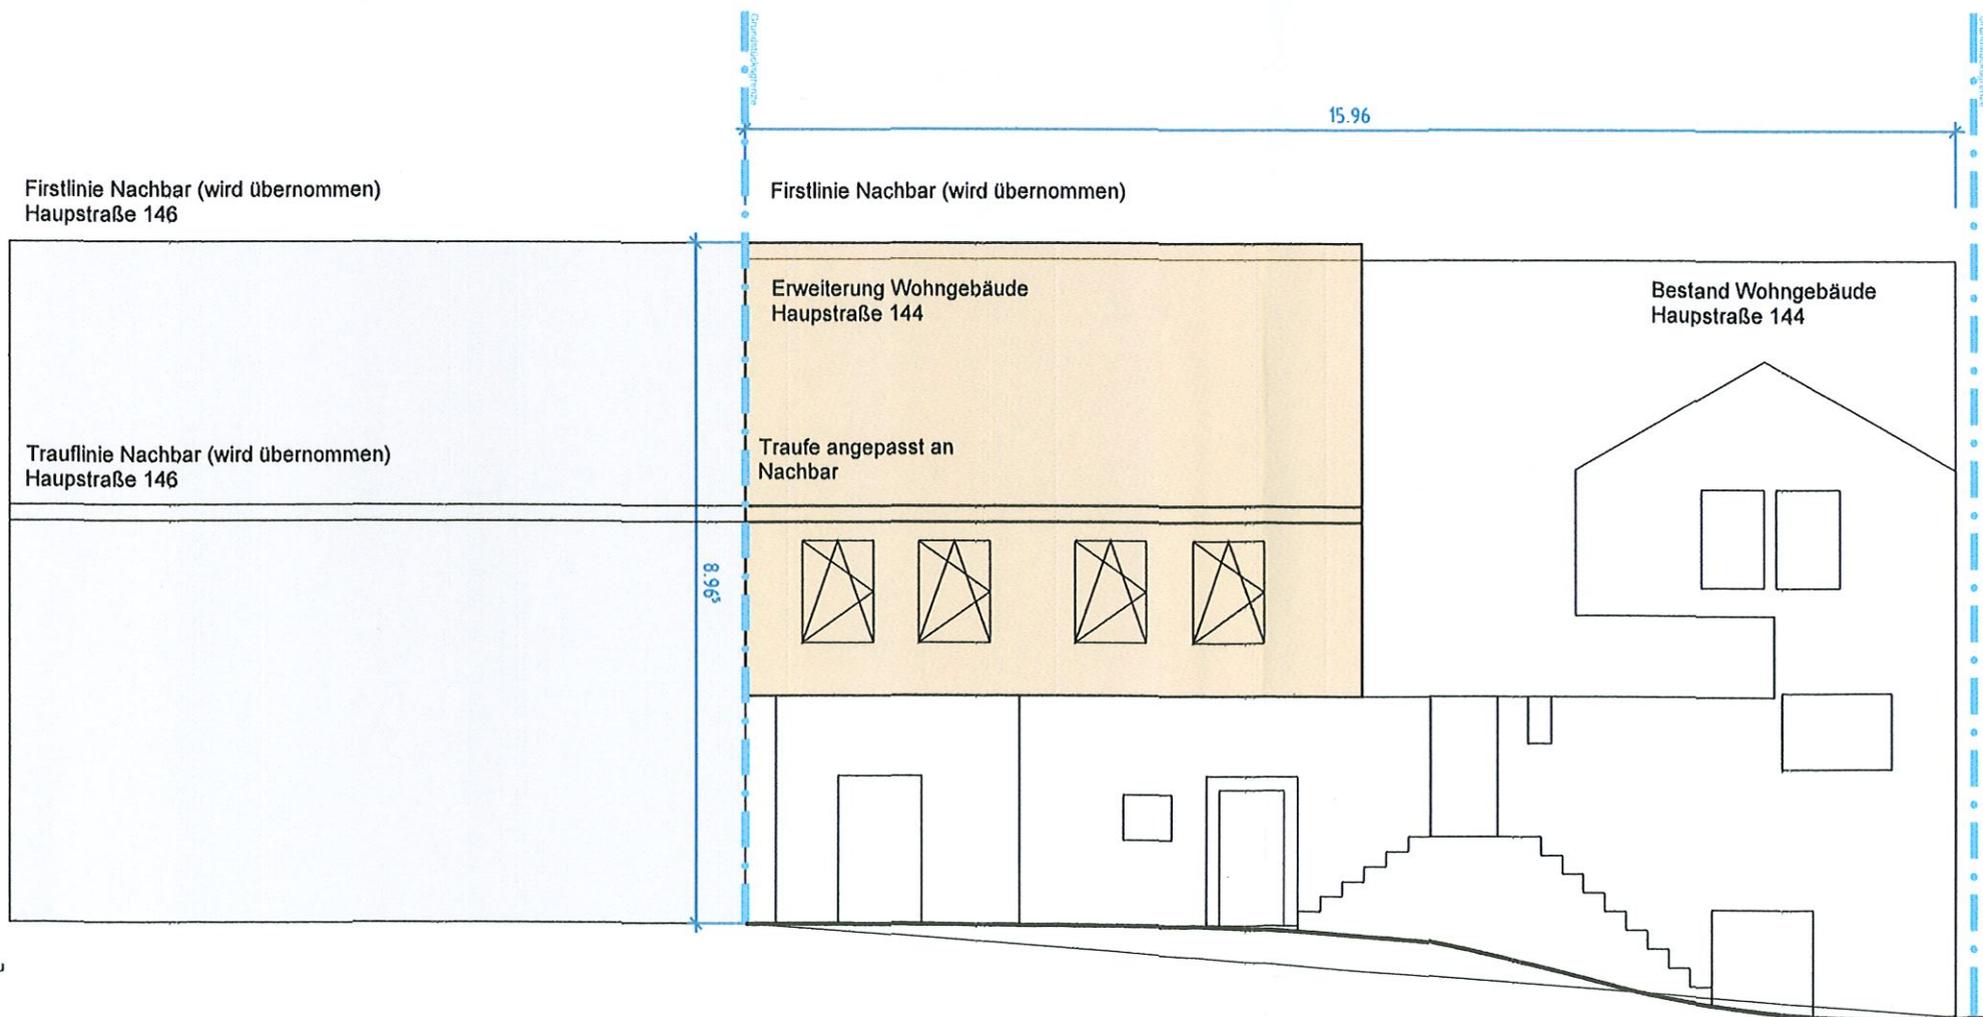

- Bestand
- Abbruch
- Mauerwerk Neu
- Holzbau Neu
- Trockenbau Neu

Ansicht Süd