


Ansicht Nord



Ansicht Ost



Ansicht Süd

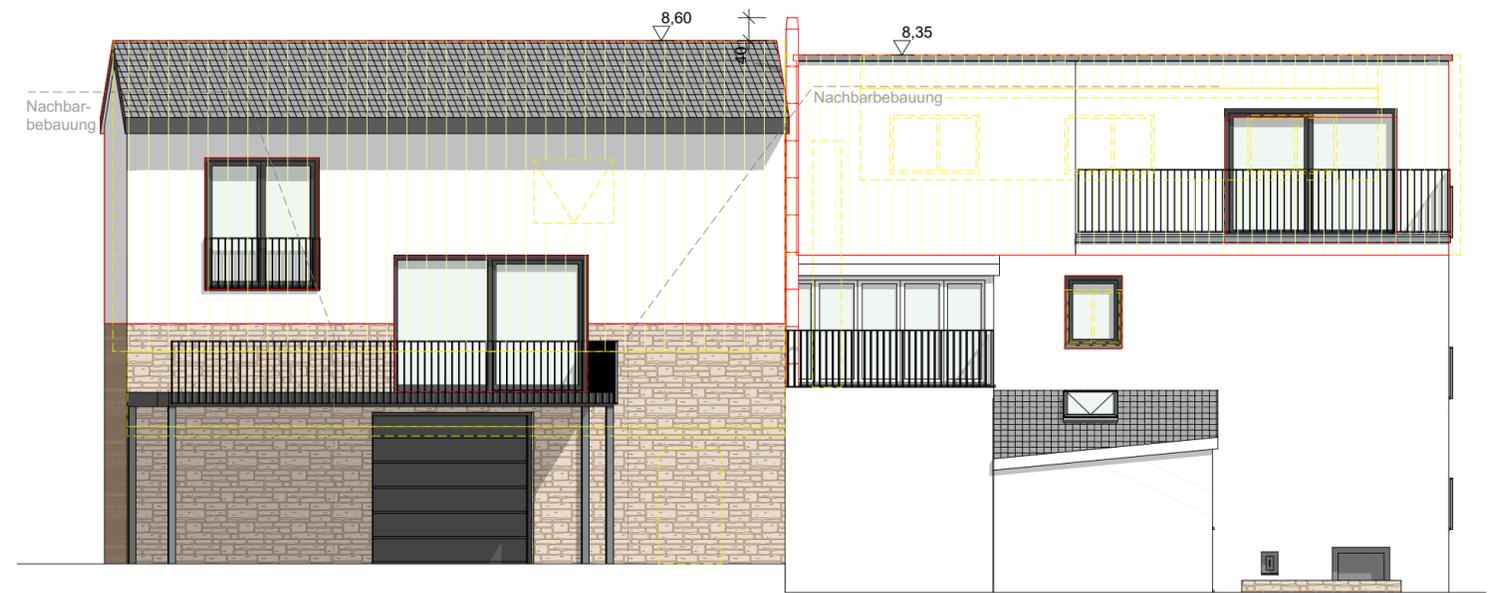

Ansicht West

BAUVORHABEN:

UMBAU WOHNHAUS / ANBAU TRH  
UMBAU SCHEUNE ZU WOHNHAUS

WALDENSERSTRASSE 85  
76307 KARLSBAD