


Gemeinde: Karlsbad
Gemarkung: Langensteinbach
Flurst. Nr.: 1561/1

zum Bauantrag von:
Günter und Siglinde Krauß
Rohrheckweg 5
76307 Karlsbad

Lageplan

Zeichnerischer Teil zum
Bauantrag gem. §4 LBOVVO

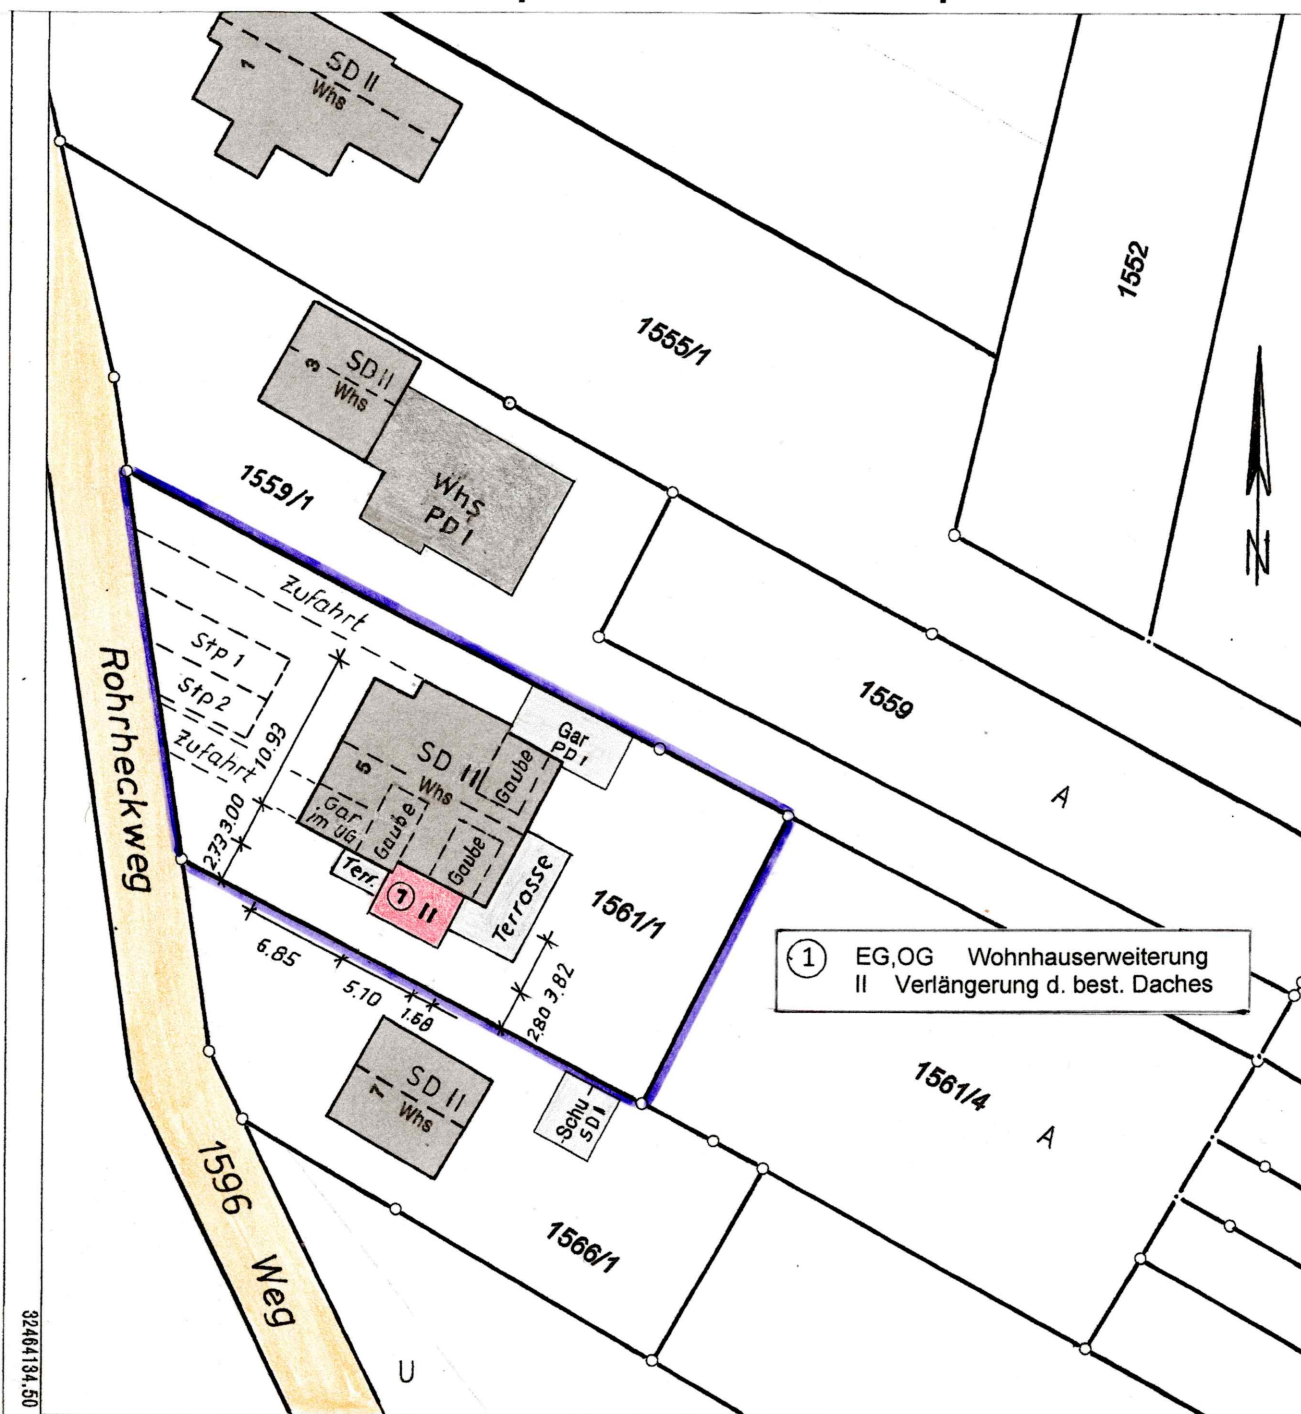

① EG, OG Wohnhauserweiterung
II Verlängerung d. best. Daches

Auszug aus dem Liegenschaftskataster und Einzeichnungen nach LBOVVO B-W
Darstellung entspricht dem Liegenschaftskataster
Abweichungen gegenüber dem Grundbuch möglich.

Flurstück 1561/1 = 888 m²

M 1:500

gefertigt am: 28.2.2022

Dipl.-Ing.(FH)
Siegfried Karcher

Sachverständiger nach
§ 5 Abs. 3 LBOVVO B-W

Kniebisstraße 16
76307 Karlsbad

Tel.: 07202/405140 • Fax 405141

Mitglied im BDB
Baden-Württemberg

M 1:500

