


**ALTBAU
BESTAND**

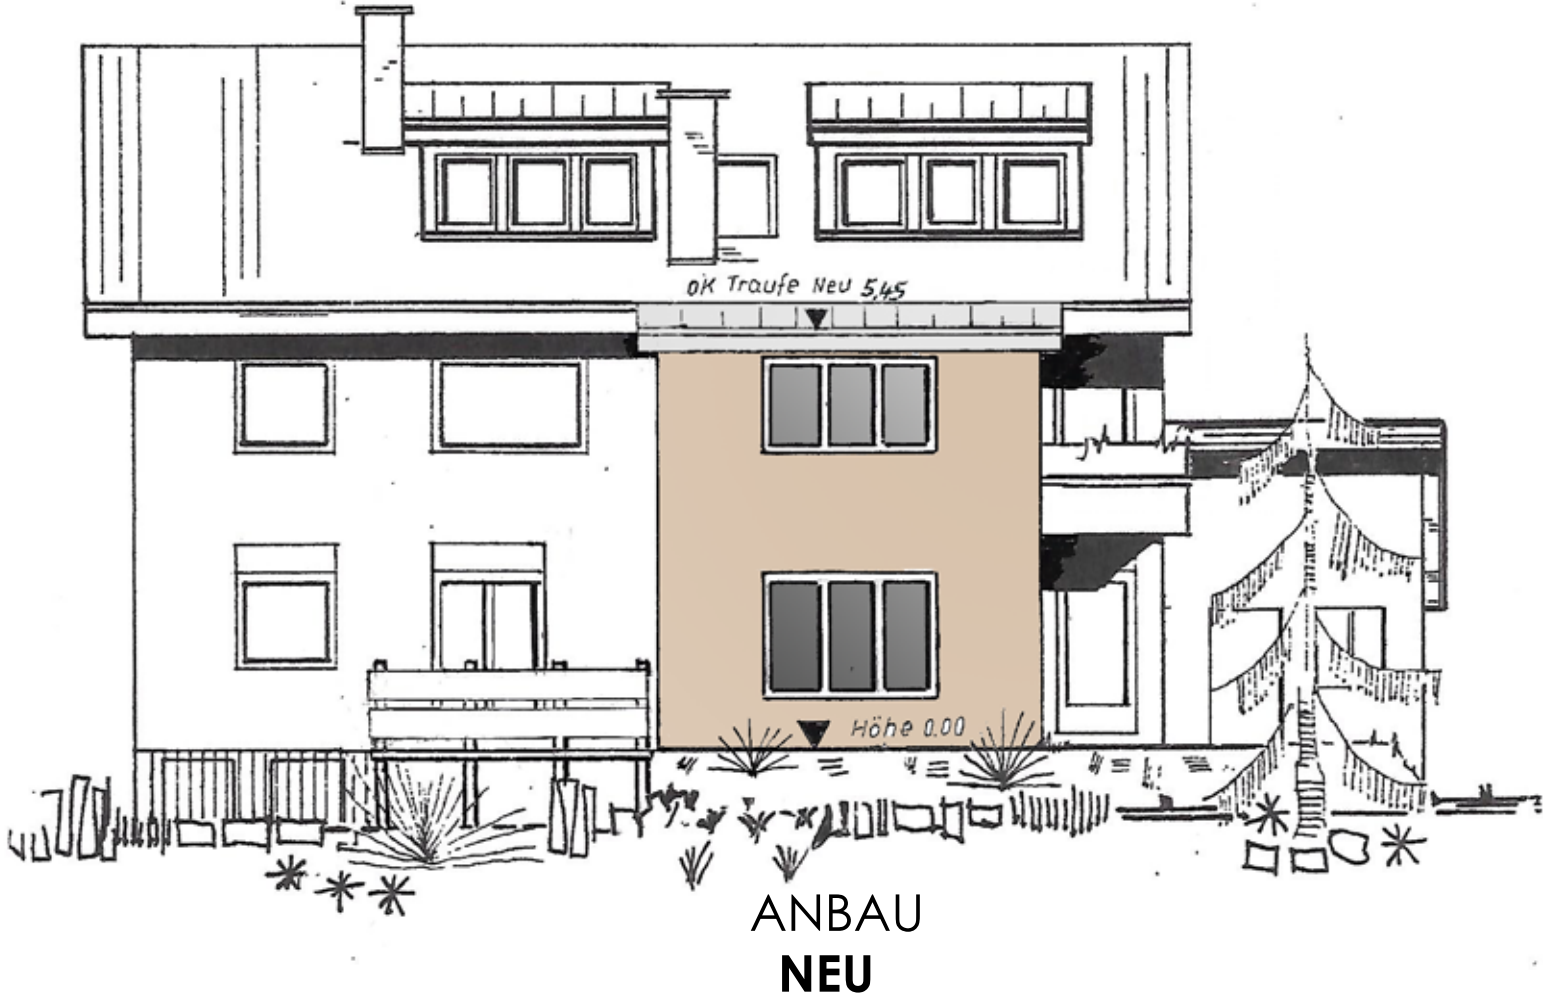

STRASSENANSICHT _ WEST M 1:100

**ALTBAU
BESTAND**



SEITENANSICHT _ SÜD M 1:100

**ALTBAU
BESTAND**



**ANBAU
NEU**

GARTENANSICHT _ OST M 1:100