


# Lageplan M 1:500

zeichnerischer Teil zum Bauantrag (§4 LBOVVO)

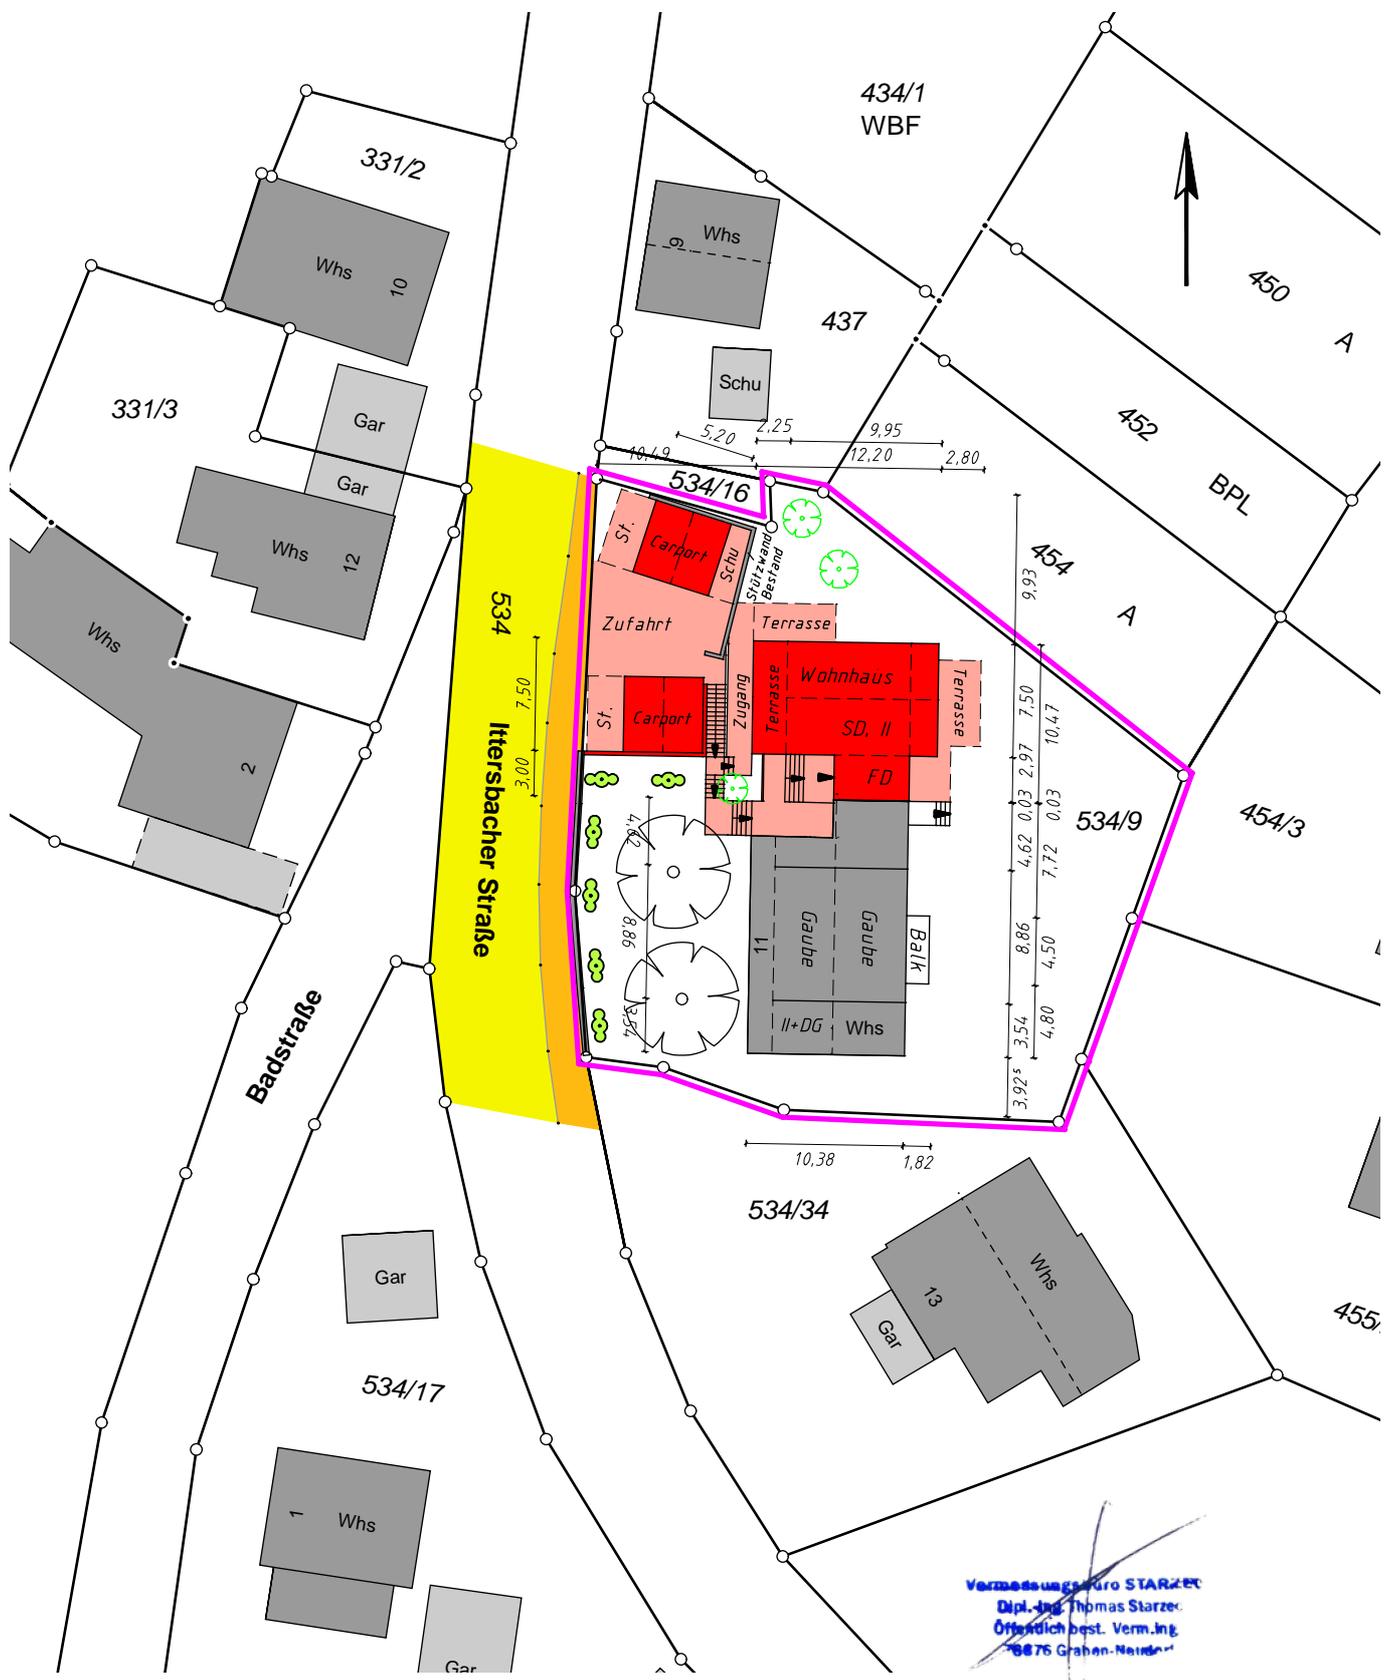

Landkreis: Karlsruhe    Gemeinde: Karlsbad    Gemarkung: Langensteinbach    Flst.Nr.: 534/9



Vermessungsbüro STARZEC  
 Dipl.-Ing. Thomas Starzec  
 Öffentlich best. Verm.-Ing.  
 76876 Graben-Neudorf

Graben-Neudorf, den 02.03.2022