

BAUVORHABEN:
 Neubau eines Einfamilienhauses
 mit Einliegerwohnung
 Errichtung von Stellplätzen mit
 Bedachungen
 Abriss bestehender Garagen


Ittersbacher Straße 11
 76307 Karlsbad
 Flur Stück Nr. 534/9

GRUNDRISS ANSICHT	DATUM: 25.02.2022
MASSTAB: 1:100	PLAN: 007

NEUBAU

nicht Teil dieses Bauantrages

ALTBAU

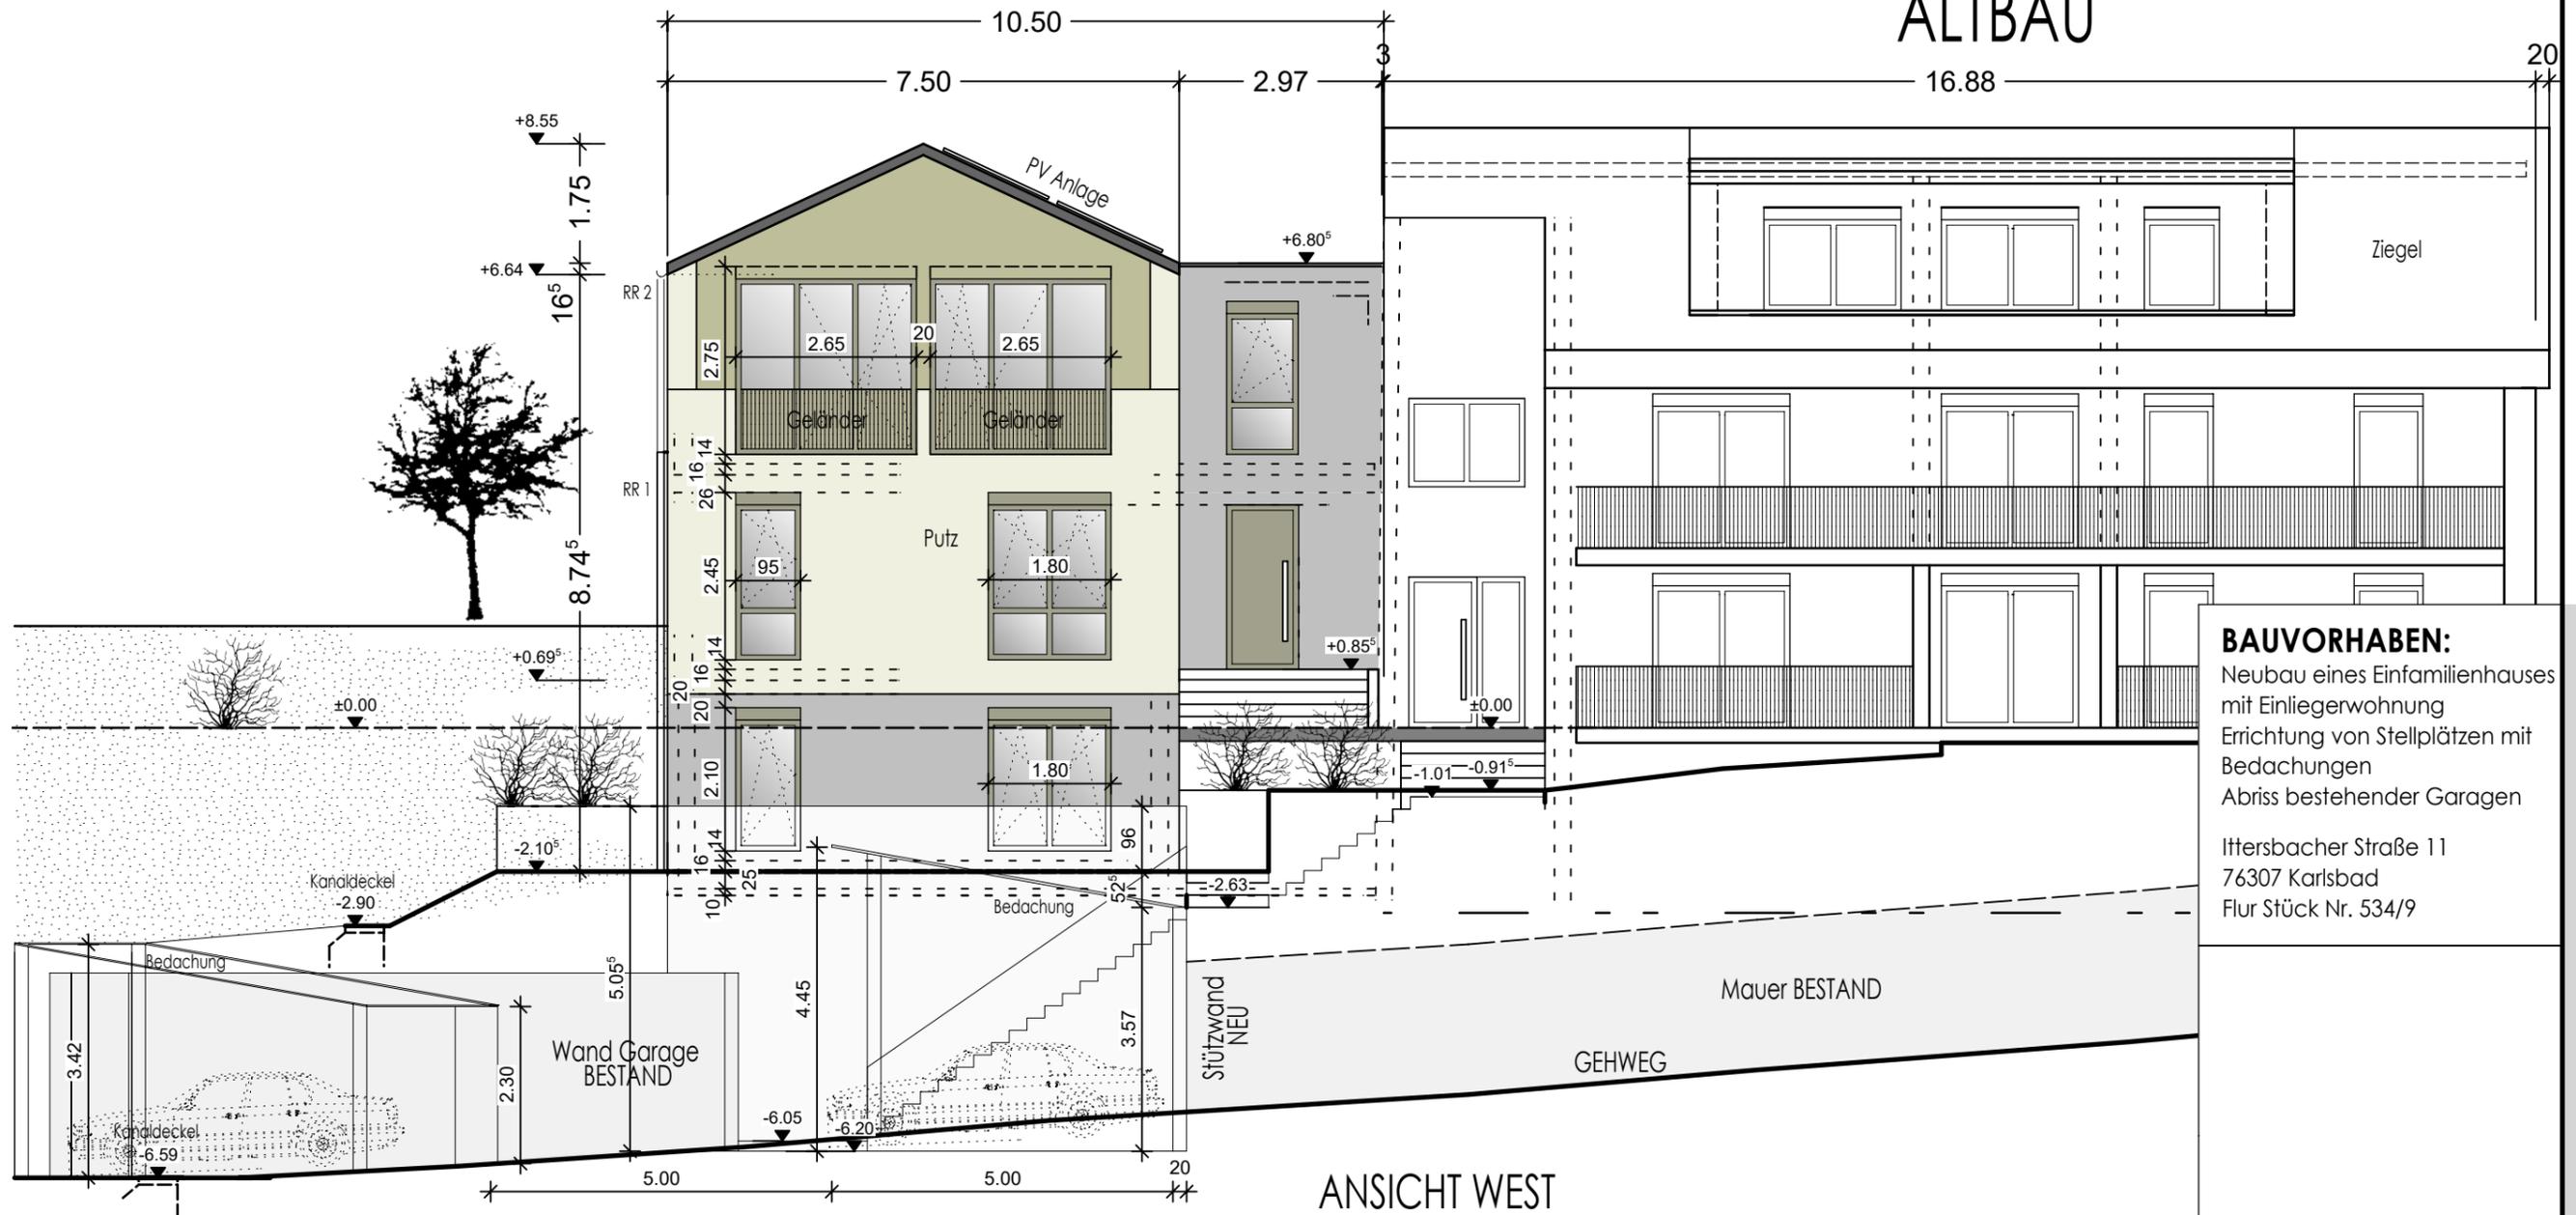

BAUVORHABEN:
 Neubau eines Einfamilienhauses
 mit Einliegerwohnung
 Errichtung von Stellplätzen mit
 Bedachungen
 Abriss bestehender Garagen

 Ittersbacher Straße 11
 76307 Karlsbad
 Flur Stück Nr. 534/9

BAUGESUCH

GRUNDRISS ANSICHT	DATUM: 25.02.2022
MASSTAB: 1:100	PLAN: 008