



SÜD

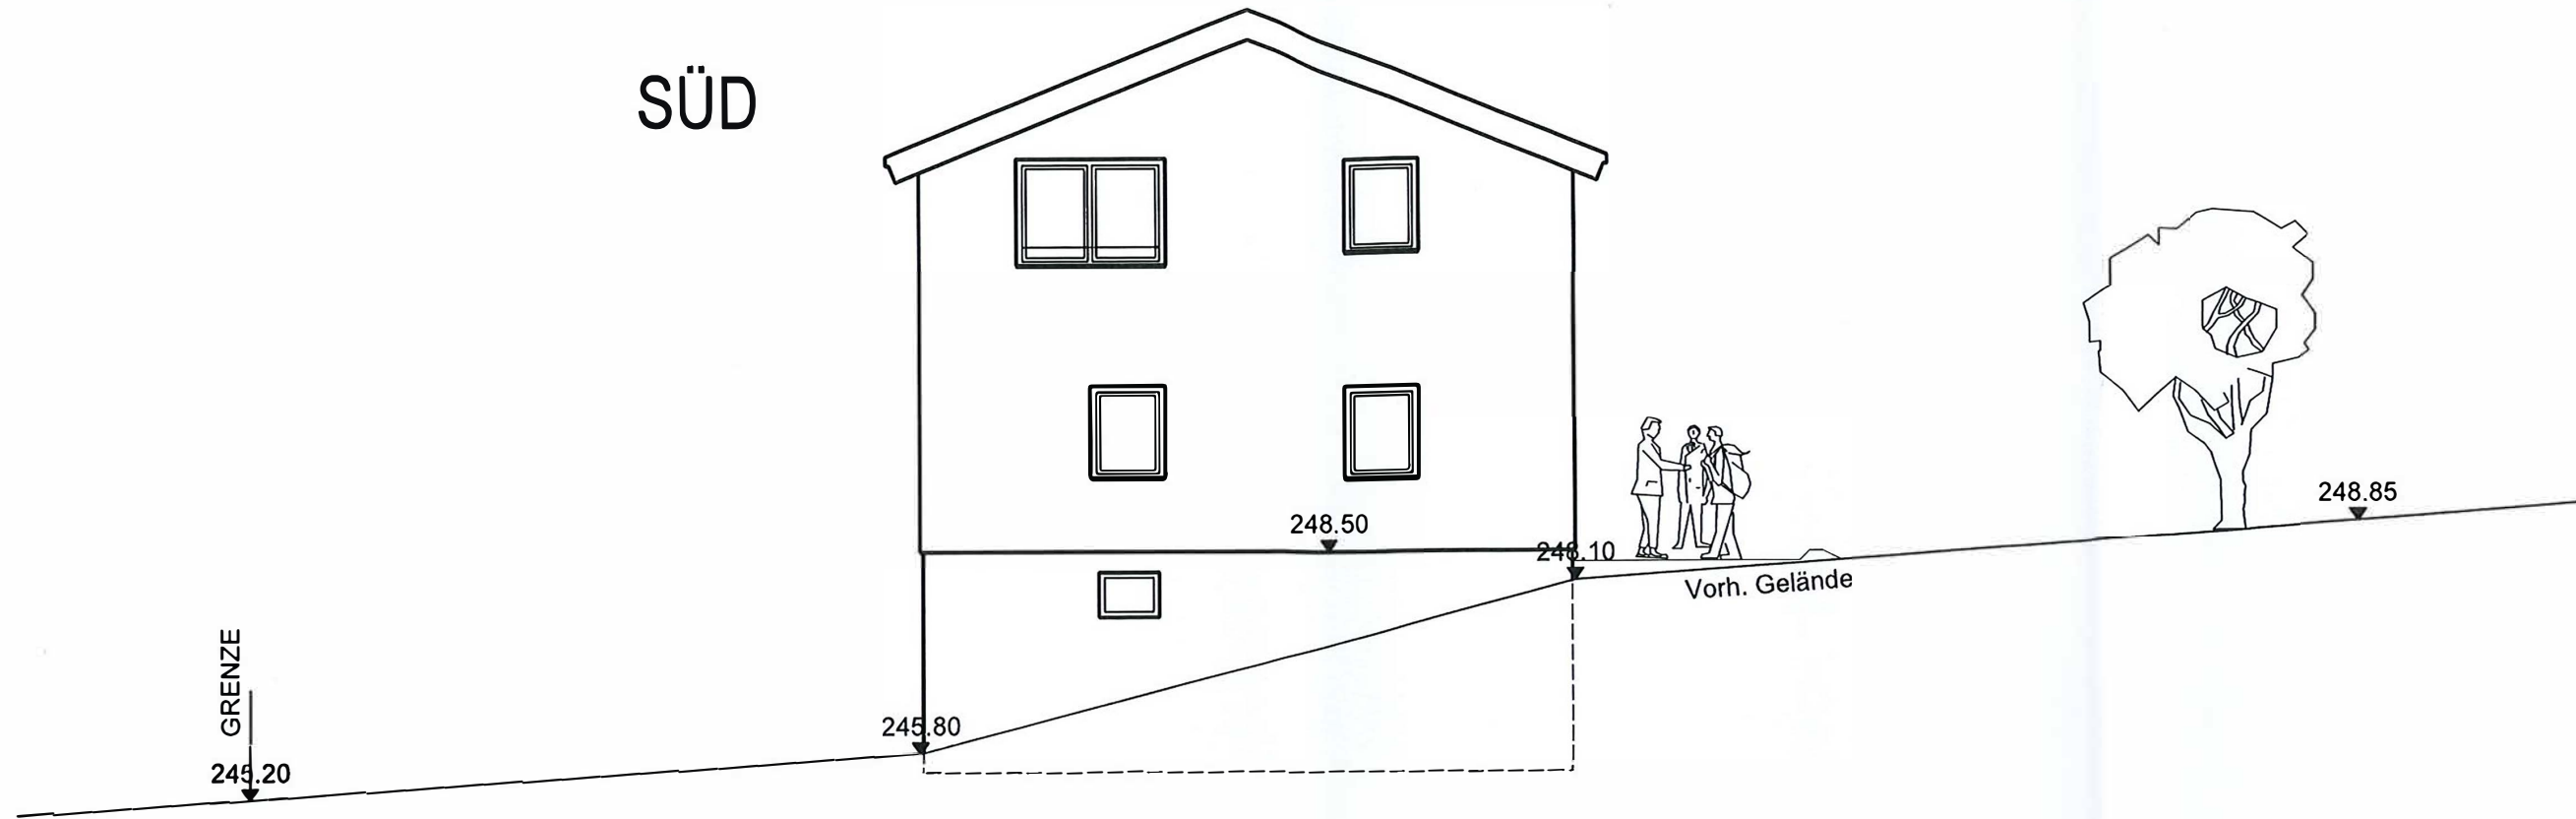

OST

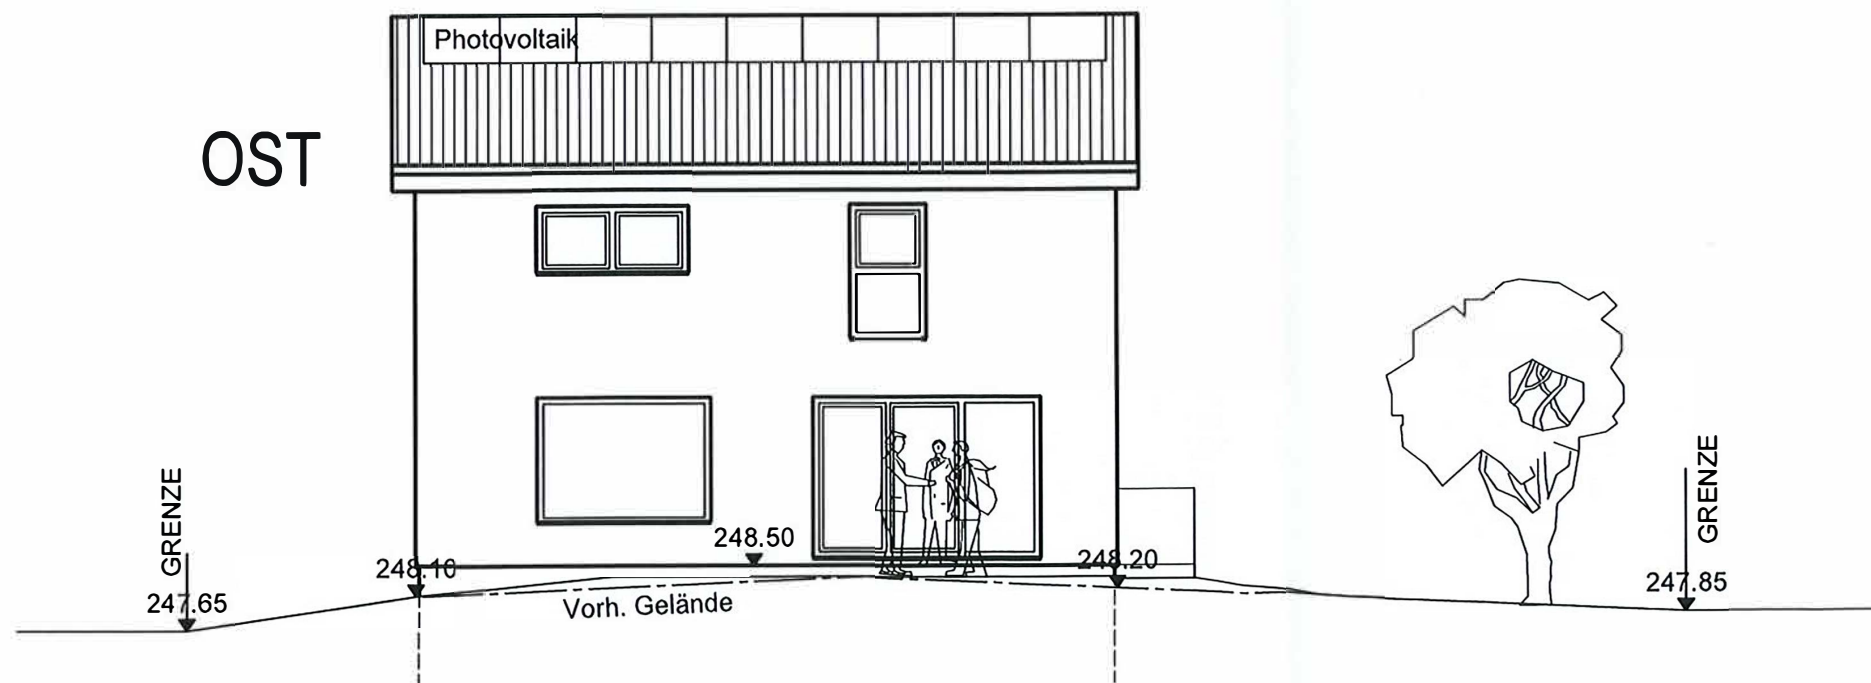

Neubau Einfamilienhaus

gez. Datum

08.04.2022 Plan

Ansichten

Maßstab
1:100

Plan Nr.
5

Bauherr

Bauort: 76307 Karlsbad Langensteinbach
Flst. 188, 187/100, 186/102
Hirtenstr. 11

