Lageplan

Zeichn.Teil zum Bauantrag
(§4 LBOVVO)

Kreis : Karlsruhe
Gemeinde : Karlsbad
Gemarkung : Langensteinbach
Flurstück-Nr. : 186/2, 187/1, 188

0 5 10 15 20
Maßstab 1:500

NORD

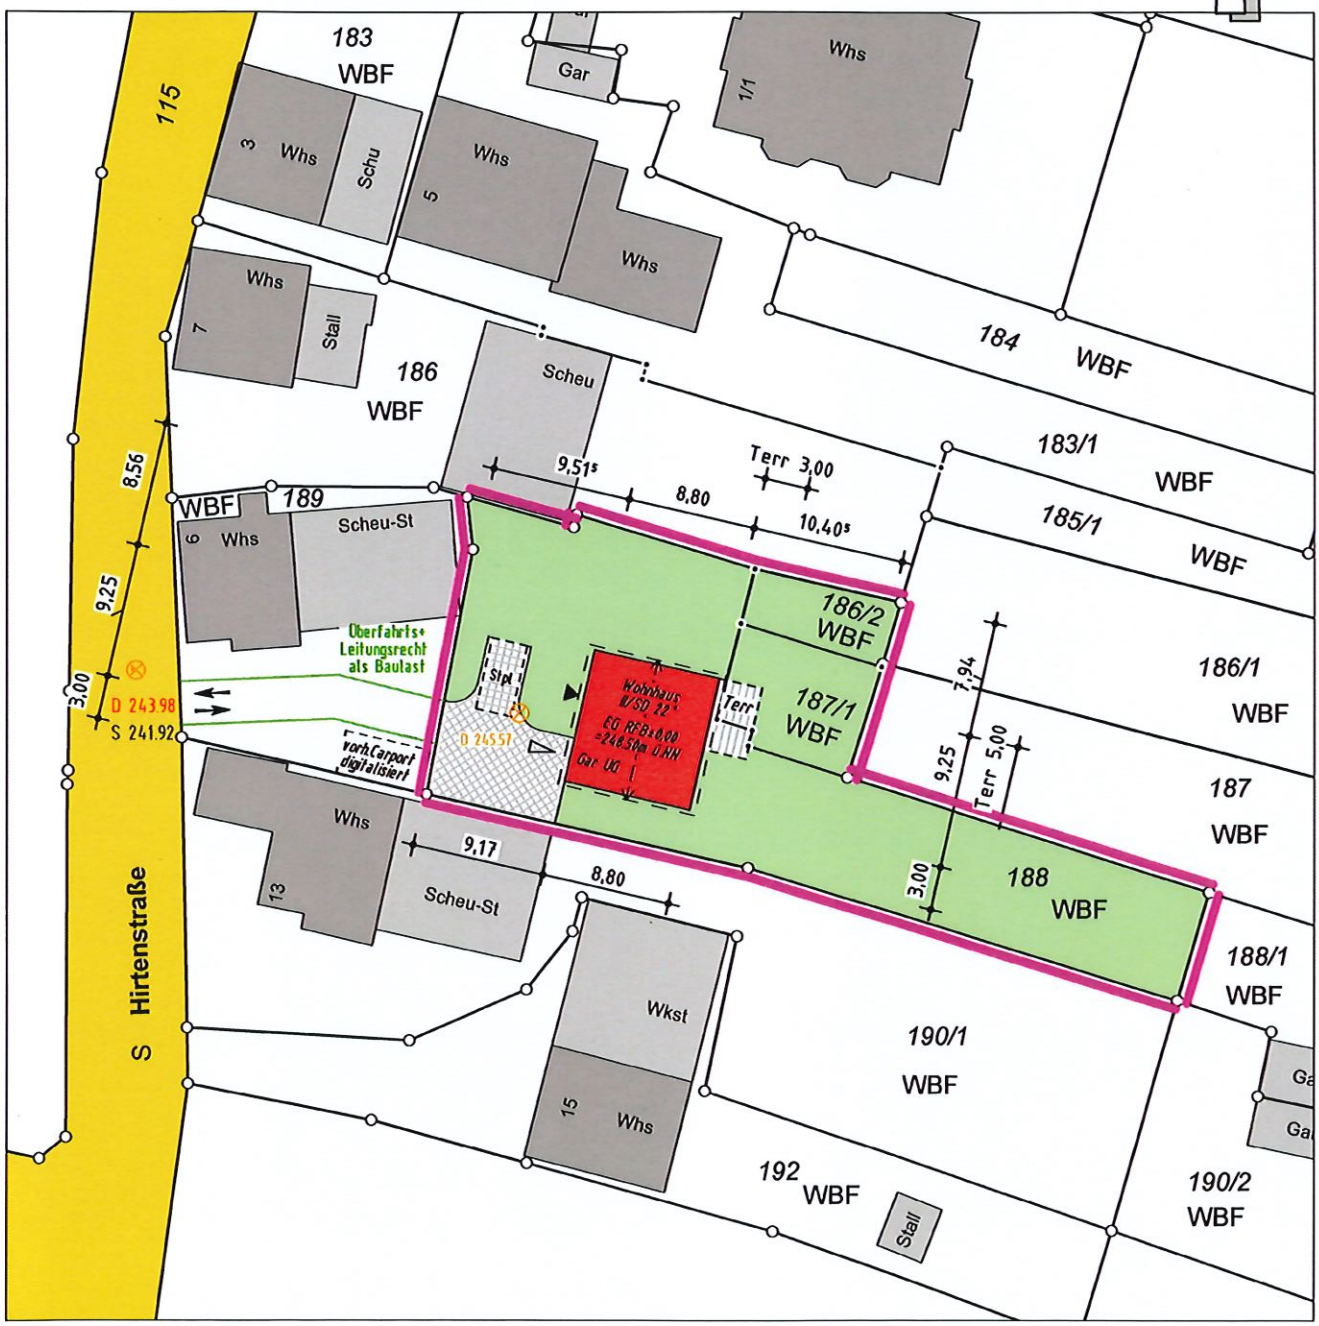

Darstellung entspricht dem LIKA
Maße dürfen nicht abgegriffen werden
Vervielfältigungen, Vergrößerungen und
Verkleinerungen sind verboten

Gefertigt: Bühl, den 21.04.2022

Sachverständige nach § 5 Abs. 2 LBOVVO
Carolin Schäfer
Bachelor of Science in Geomatik

Ingenieurbüro für Vermessung
Ortmann

Ingenieurbüro:
77815 Bühl
Gartenstraße 10a
Tel.: 07223/20222
Fax: 07223/40552
buehl@ib-ortmann.de

ÖbV Amtssitz
D. Ortmann
77652 Offenburg
Waltersweierweg 1
Tel.: 0781/968693-0
Fax: 0781/968693-18
offenburg@ib-ortmann.de

Ingenieurbüros:
77704 Oberkirch
Raiffeisenstraße 9
Tel.: 07802/7044-150
77933 Lahr
Einsteinallee 1
Tel.: 07821/99859-20