

BAUVORHABEN

Wohnhauserweiterung

Haflingerweg 1
76307 Karlsbad - Auerbach

Proj. Nr. 2106

BAUHERR

BAUANTRAG

Ansicht Südosten

Datum: 24.03.2022
Gez.: LF
Maßstab: 1:100
Bl.Nr.: 04



Ansicht Südosten

BAUVORHABEN

Wohnhauserweiterung

Haflingerweg 1
76307 Karlsbad - Auerbach

Proj. Nr. 2106

BAUHERR

BAUANTRAG

Ansicht Nordosten

Datum: 24.03.2022
Gez.: LF
Maßstab: 1:100
Bl.Nr.: 05



Ansicht Nordosten



Ansicht Nordwesten

BAUVORHABEN

Wohnhauserweiterung

Hafflingerweg 1
76307 Karlsbad - Auerbach


Proj. Nr. 2106

BAUHERR

BAUANTRAG

Ansicht Nordwesten

Datum: 24.03.2022
Gez.: LF
Maßstab: 1:100
Bl.Nr.: 06

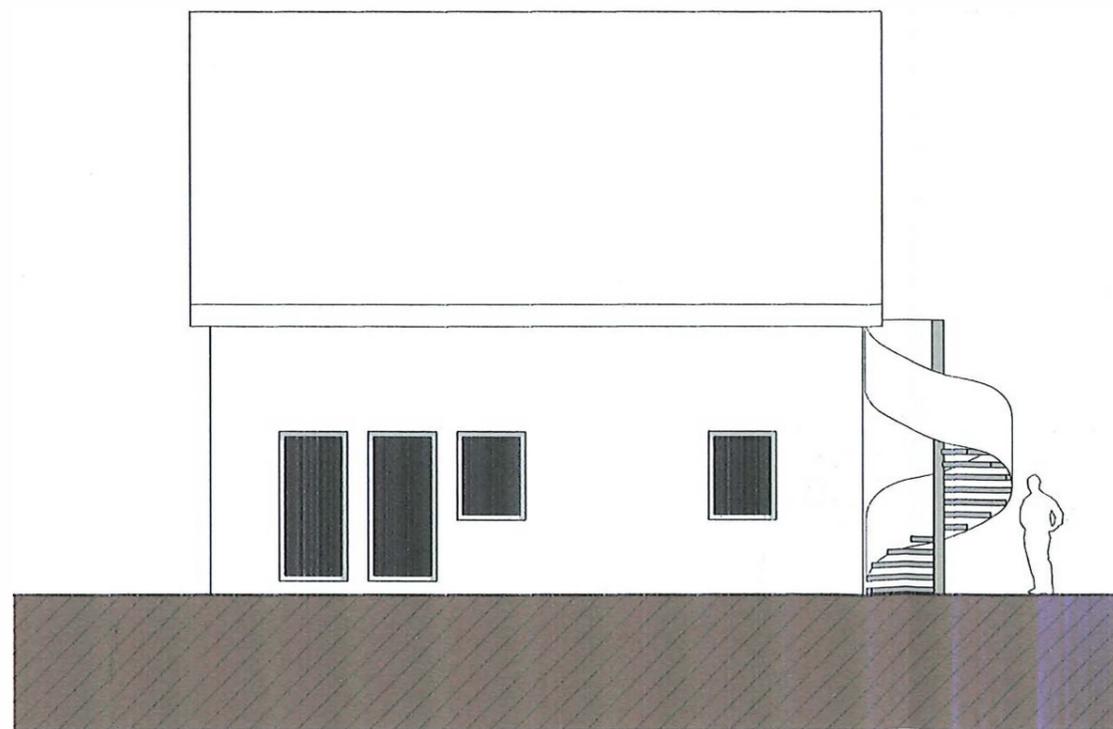

Ansicht Südwesten

BAUVORHABEN

Wohnhauserweiterung

Haflingerweg 1
76307 Karlsbad - Auerbach

Proj. Nr. 2106

BAUHERR

BAUANTRAG

Ansicht Südwesten

Datum: 24.03.2022
Gez.: LF
Maßstab: 1:100
Bl.Nr.: 07

PLANUNG