


ANSICHT WEST


Flst.: 727 Grenze
Flst.: 735/7

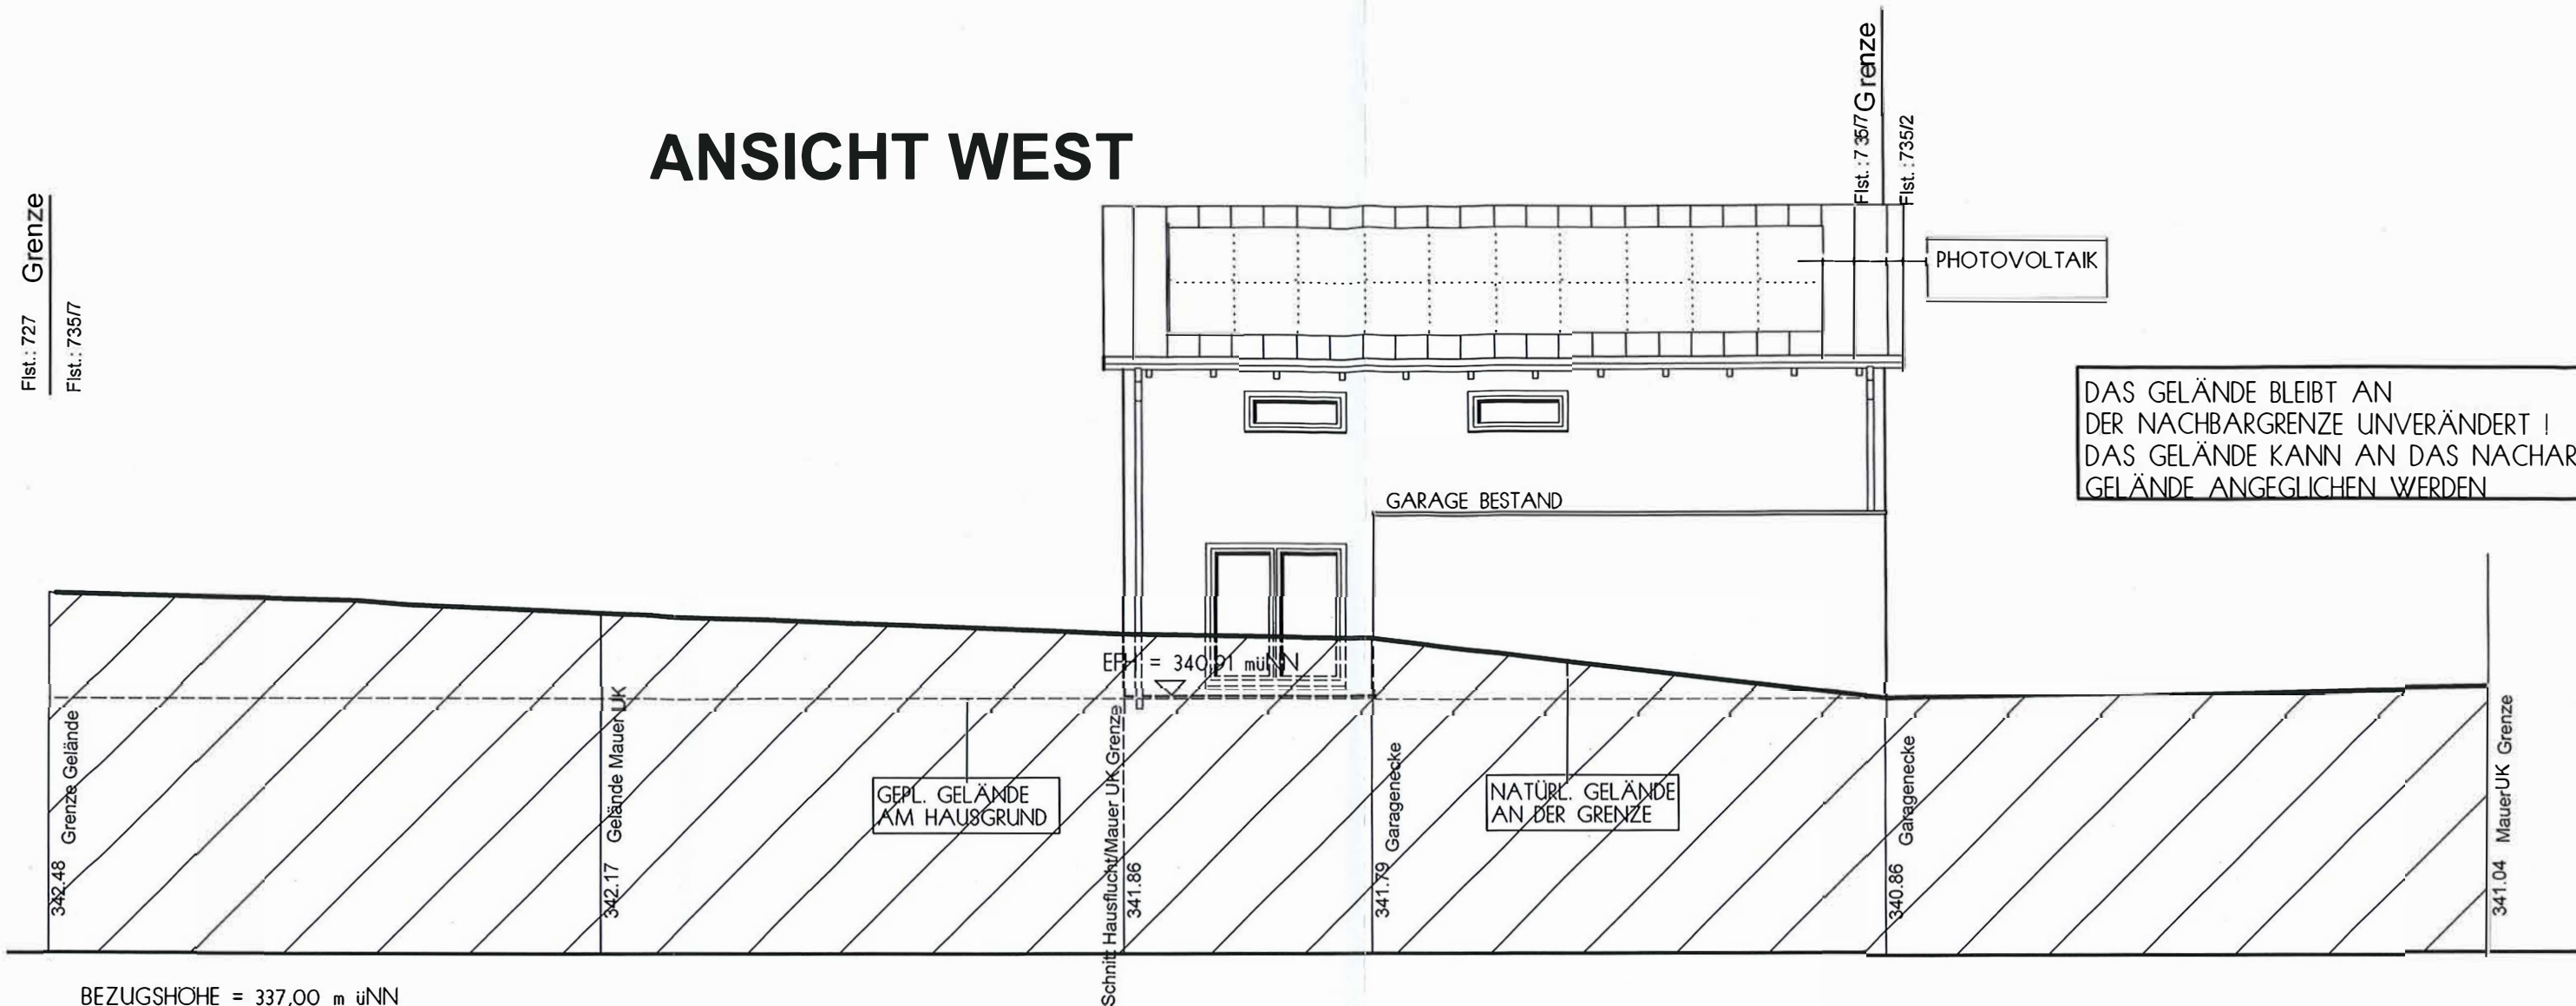

DAS GELÄNDE BLEIBT AN DER NACHBARGRENZE UNVERÄNDERT !
DAS GELÄNDE KANN AN DAS NACHAR-
GELÄNDE ANGEGLICHEN WERDEN

ANSICHT SÜD

Flst.: 735/1 Grenze
Flst.: 735/7

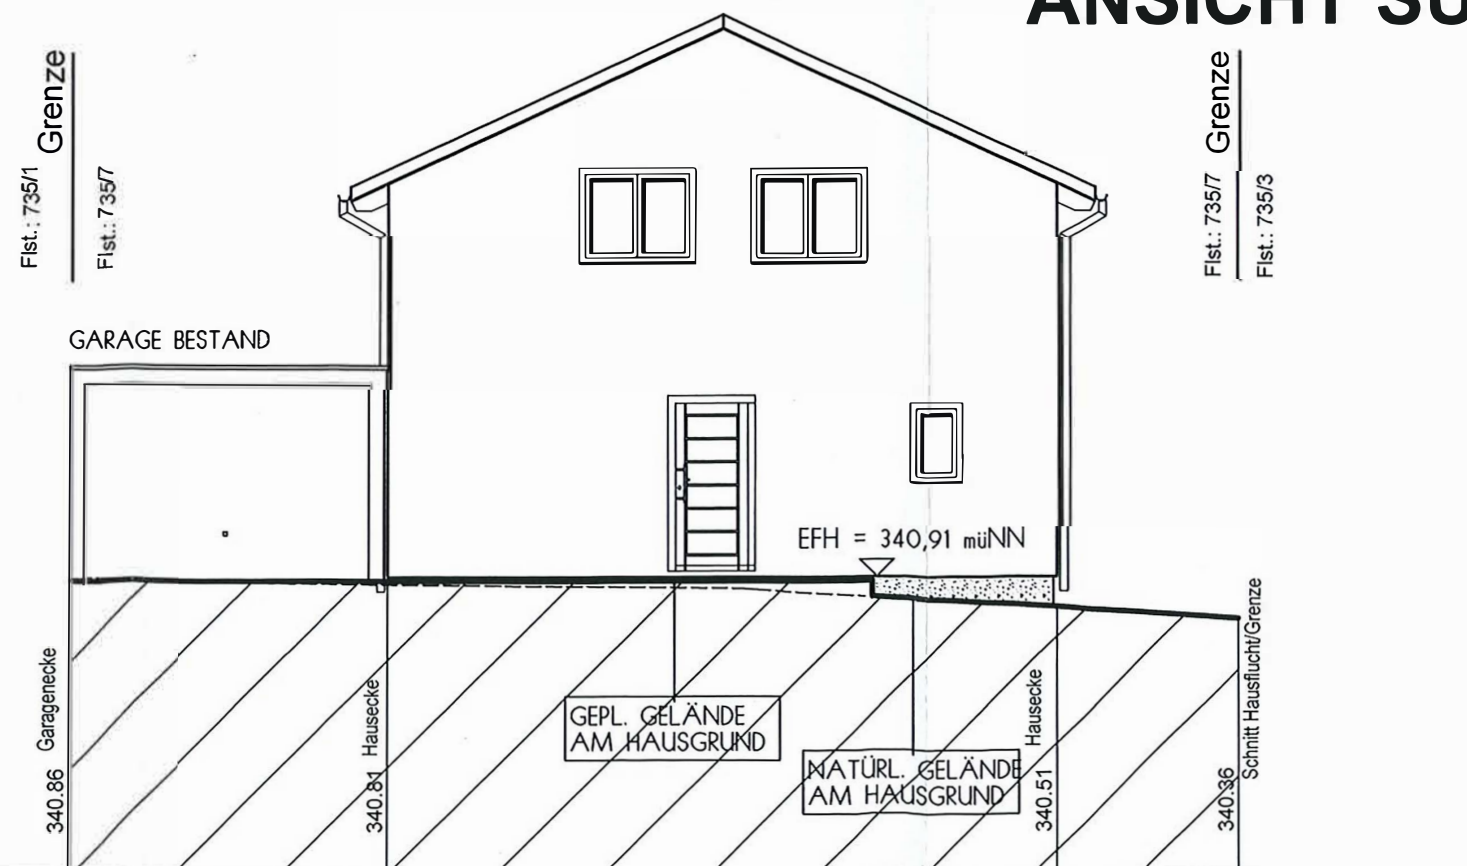

ACHTUNG:
BAUGESUCHSPÄNE SIND KEINE
AUSFÜHRUNGSPÄNE !!!

TECHNISCHE UND KONSTRUKTIVE
ÄNDERUNGEN DURCH
HAUSBAUFIRMA MÖGLICH!

B-Z-Nr.: 35220473

ABM

BECKER UND CETIN GBR

Datum:


18.05.2022

SW

M 1:100


NEUBAU 1-FAM.-HAUS + best. GARAGE
IN KARLSBAD / ALINA + SIMON RUF

ANSICHT OST

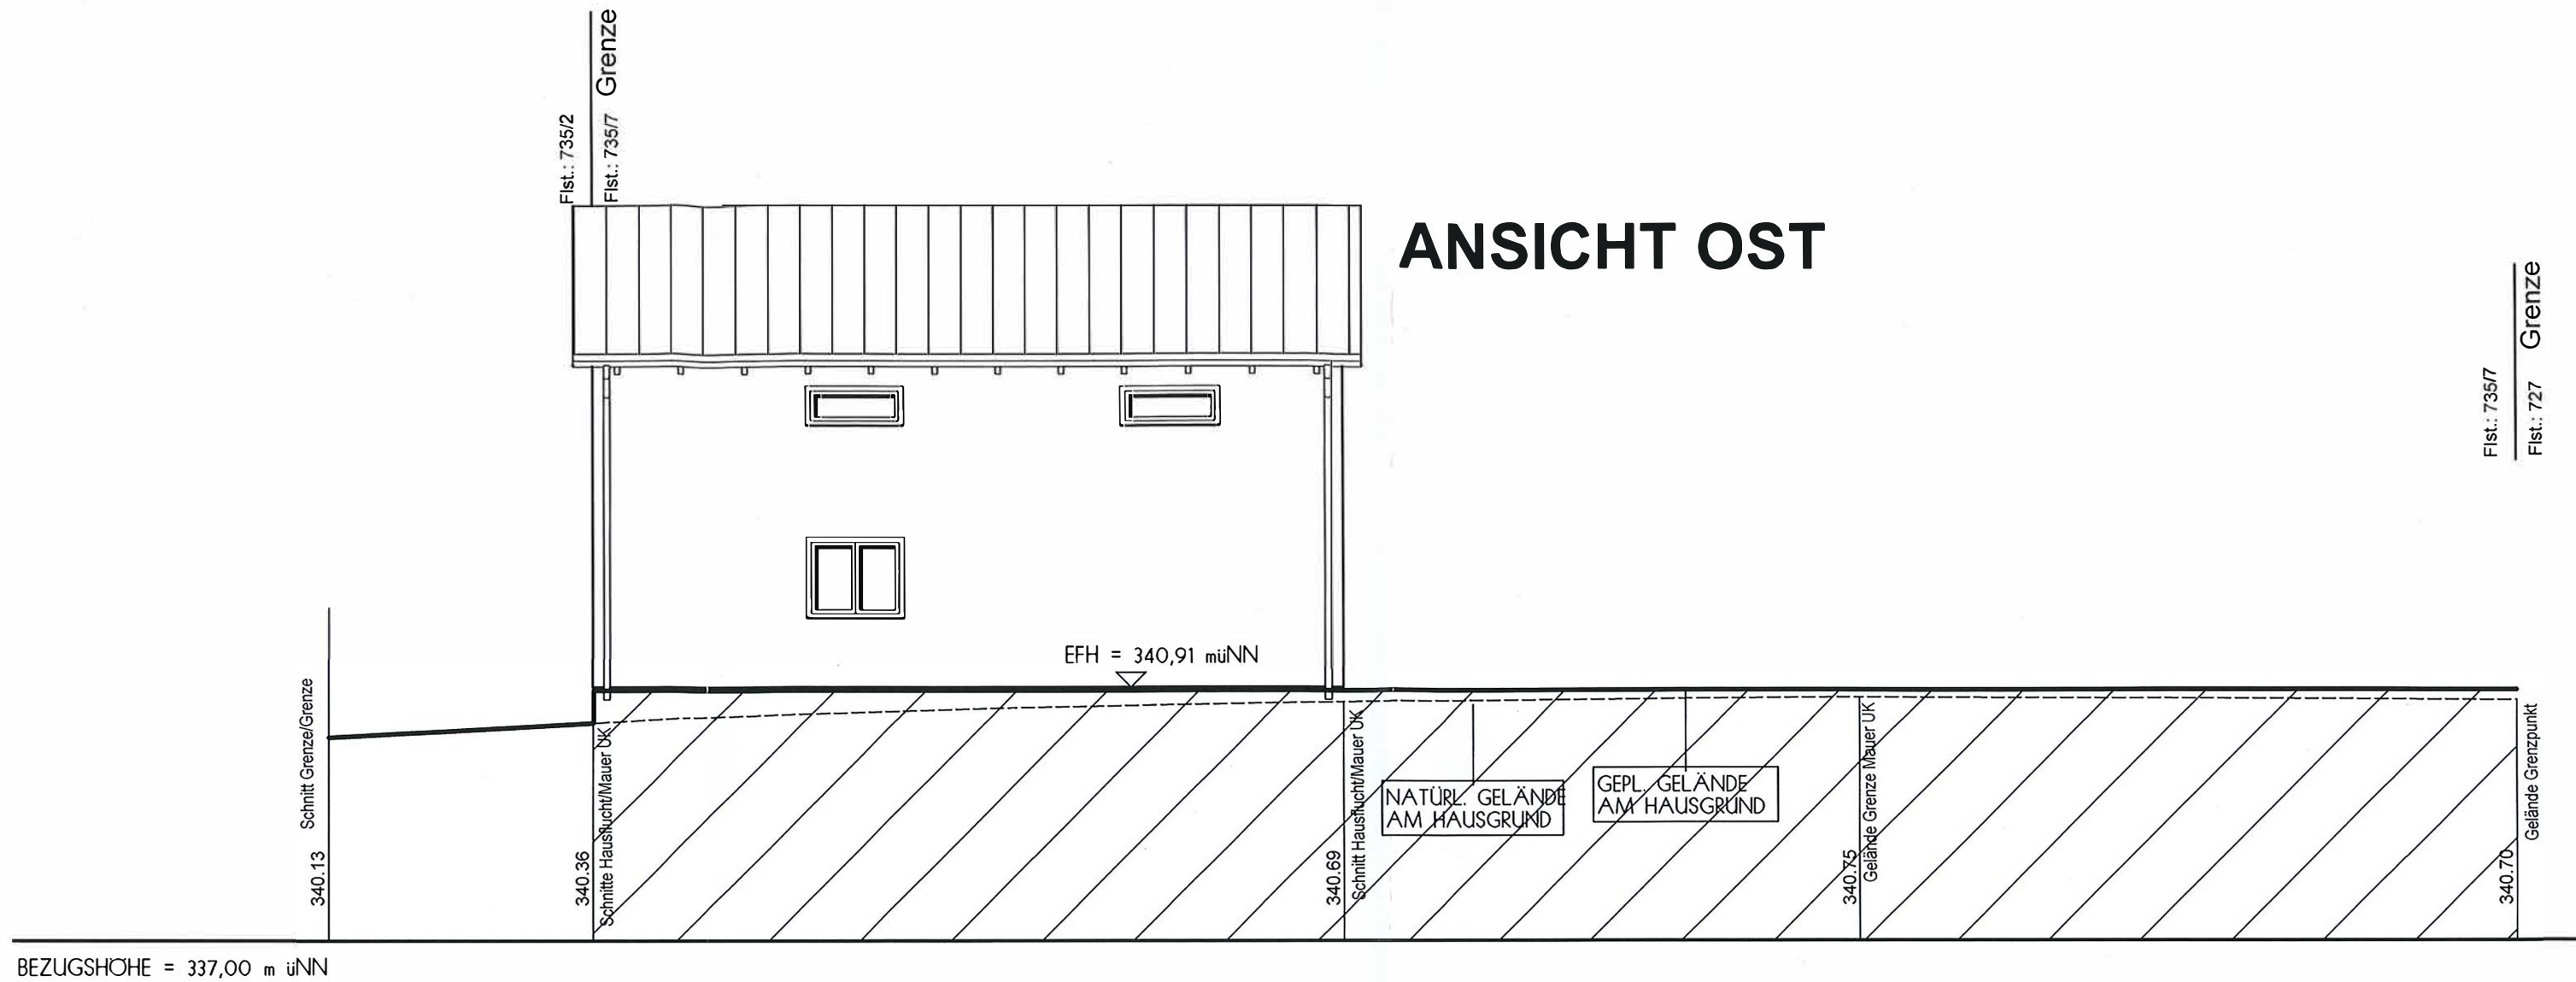

Flst.: 735/7
Flst.: 727
Grenze

ANSICHT NORD

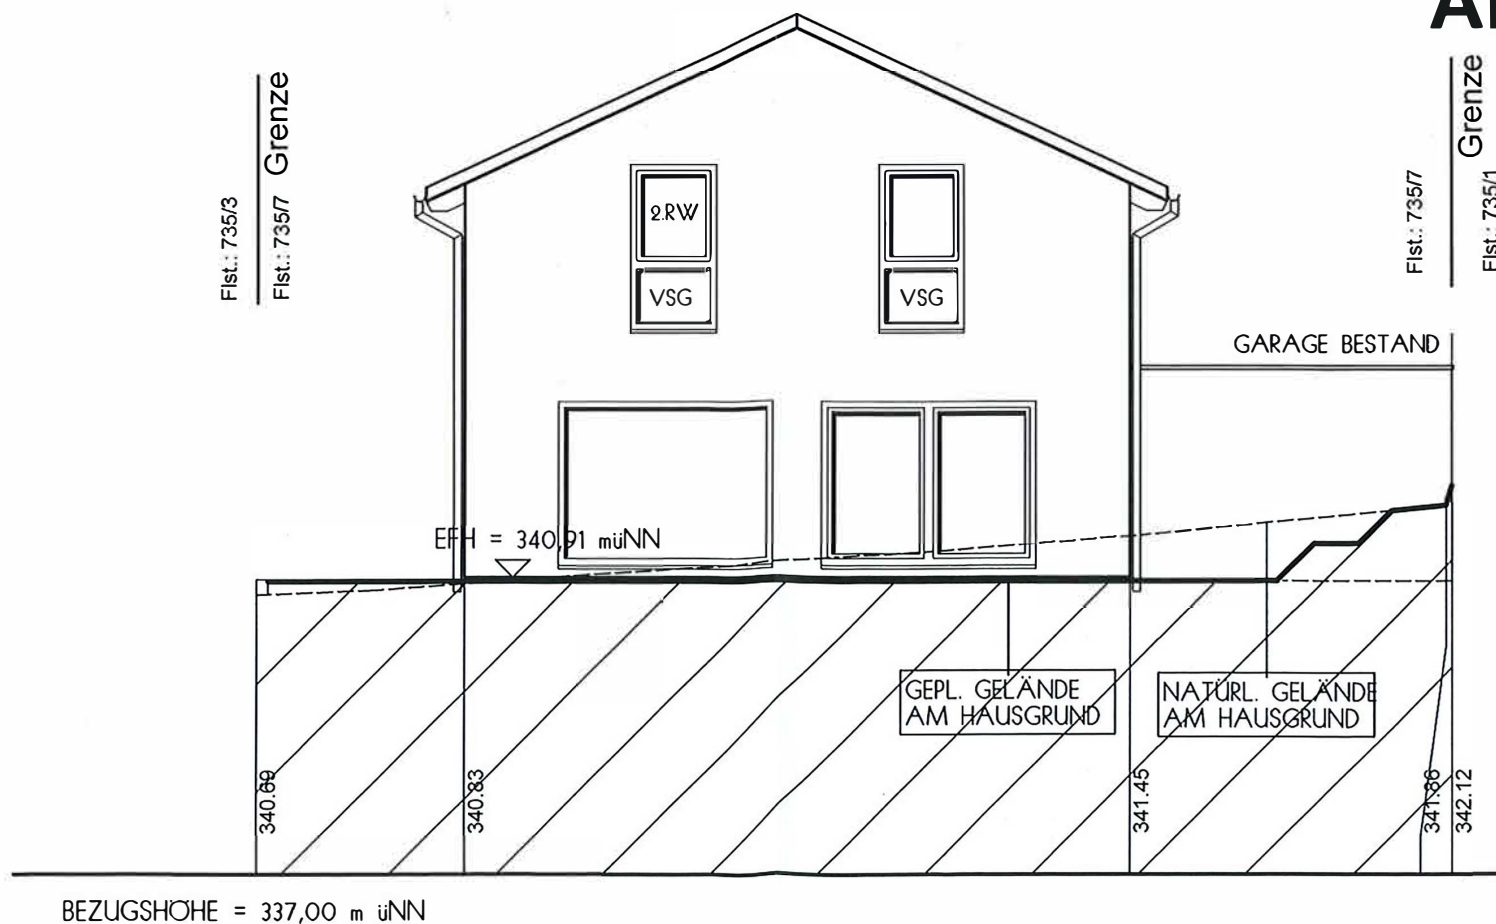

ACHTUNG:
BAUGESUCHSPÄNE SIND KEINE
AUSFÜHRUNGSPÄNE !!!

DAS GELÄNDE BLEIBT AN
DER NACHBARGRENZE UNVERÄNDERT !
DAS GELÄNDE KANN AN DAS NACH-
GELÄNDE ANGEGLICHEN WERDEN

TECHNISCHE UND KONSTRUKTIVE
ÄNDERUNGEN DURCH
HAUSBAUFIRMA MOGLICH!

B-Z-Nr.: 35220473

ABM
ARCHITEKTUR UND BAUMANAGEMENT

BECKER UND CETIN GBR

Bauherrschaft:

Datum:

18.05.2022

5 AN NO
M 1:100

NEUBAU 1-FAM.-HAUS + best. GARAGE
IN KARLSBAD / ALINA + SIMON RUF