


LAGEPLAN

Zeichnerischer Teil zum Bauantrag §4 LBOVVO

Gemeinde : Karlsbad

Gemarkung : Langensteinbach

M 1 : 500

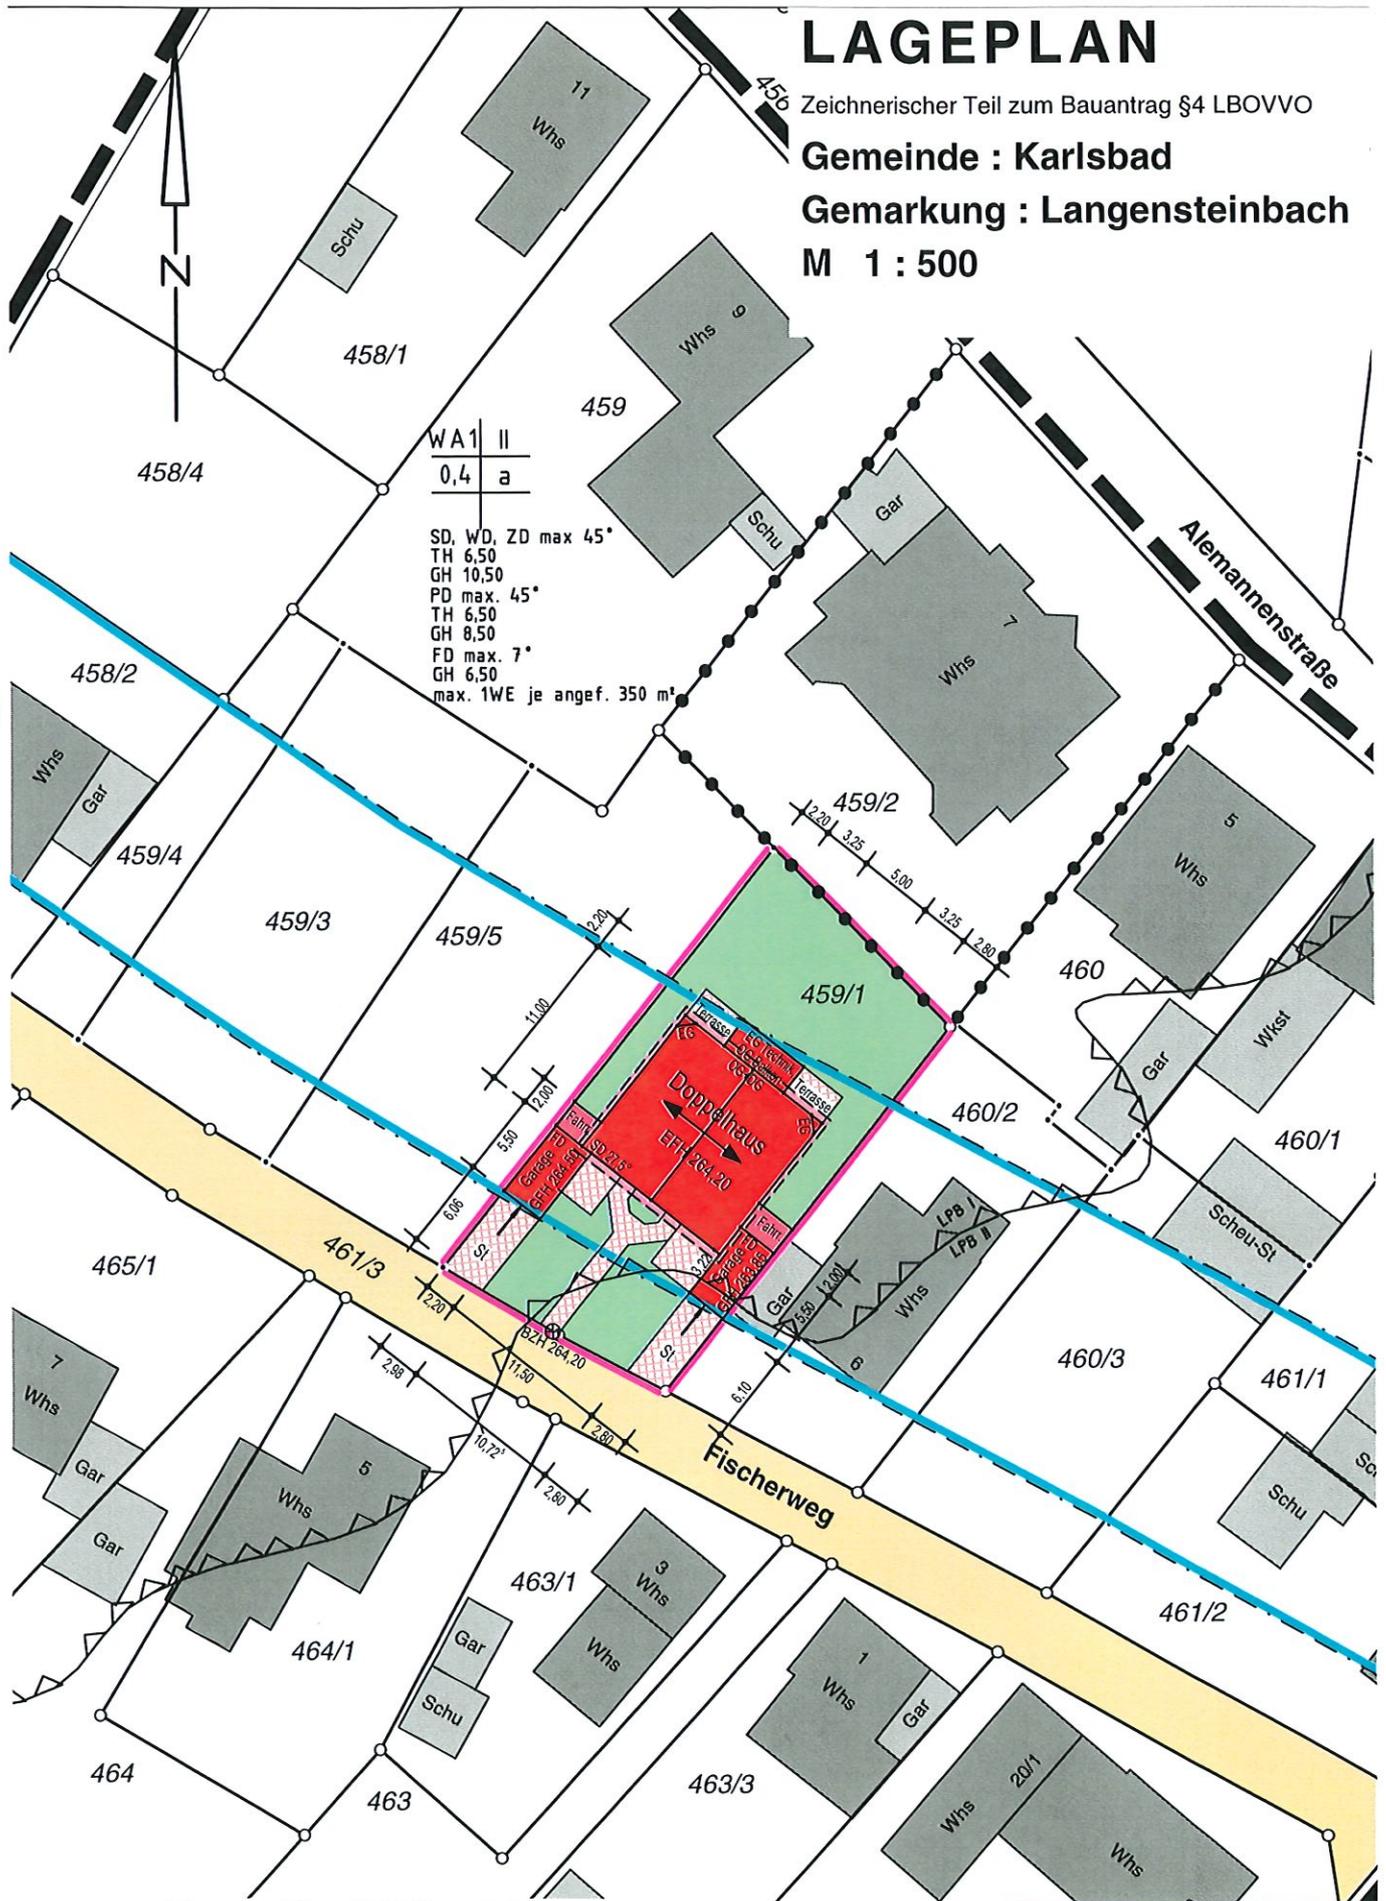

WA 1	II
0,4	a

SD, WD, ZD max 45°
 TH 6,50
 GH 10,50
 PD max. 45°
 TH 6,50
 GH 8,50
 FD max. 7°
 GH 6,50
 max. 1WE je angef. 350 m'

Flst. – Nr. 459/1 = 546 qm

Grafik: 227043

05.08.2022 Eut

Darstellung entspricht dem Liegenschaftskataster. Abweichungen gegenüber dem Grundbuch sind möglich.

Unterirdische Versorgungsleitungen sind bei den zuständigen Stellen zu erfragen