


ANSICHT NORD-OST

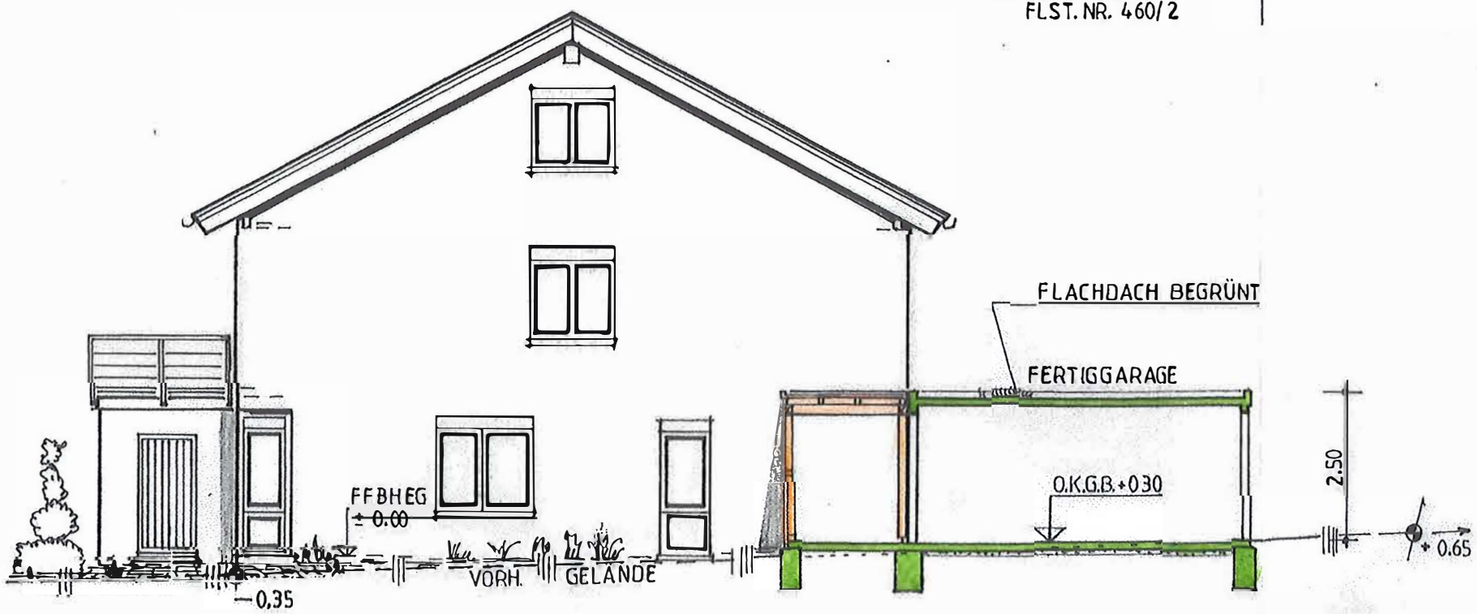

ANSICHT NORD-WEST

SCHNITT B-B


BAUORT: KARLSBAD- LA. FISCHERWEG 8

NEUBAU EINES DOPPELWOHNHAUSES- GARAGE
BLATT 3 ANSICHTEN SCHNITT B-B M=1:100


FLST. NR. 459/1

ENTWURFSVERFASSER:

BAUHERRSCHAFT:

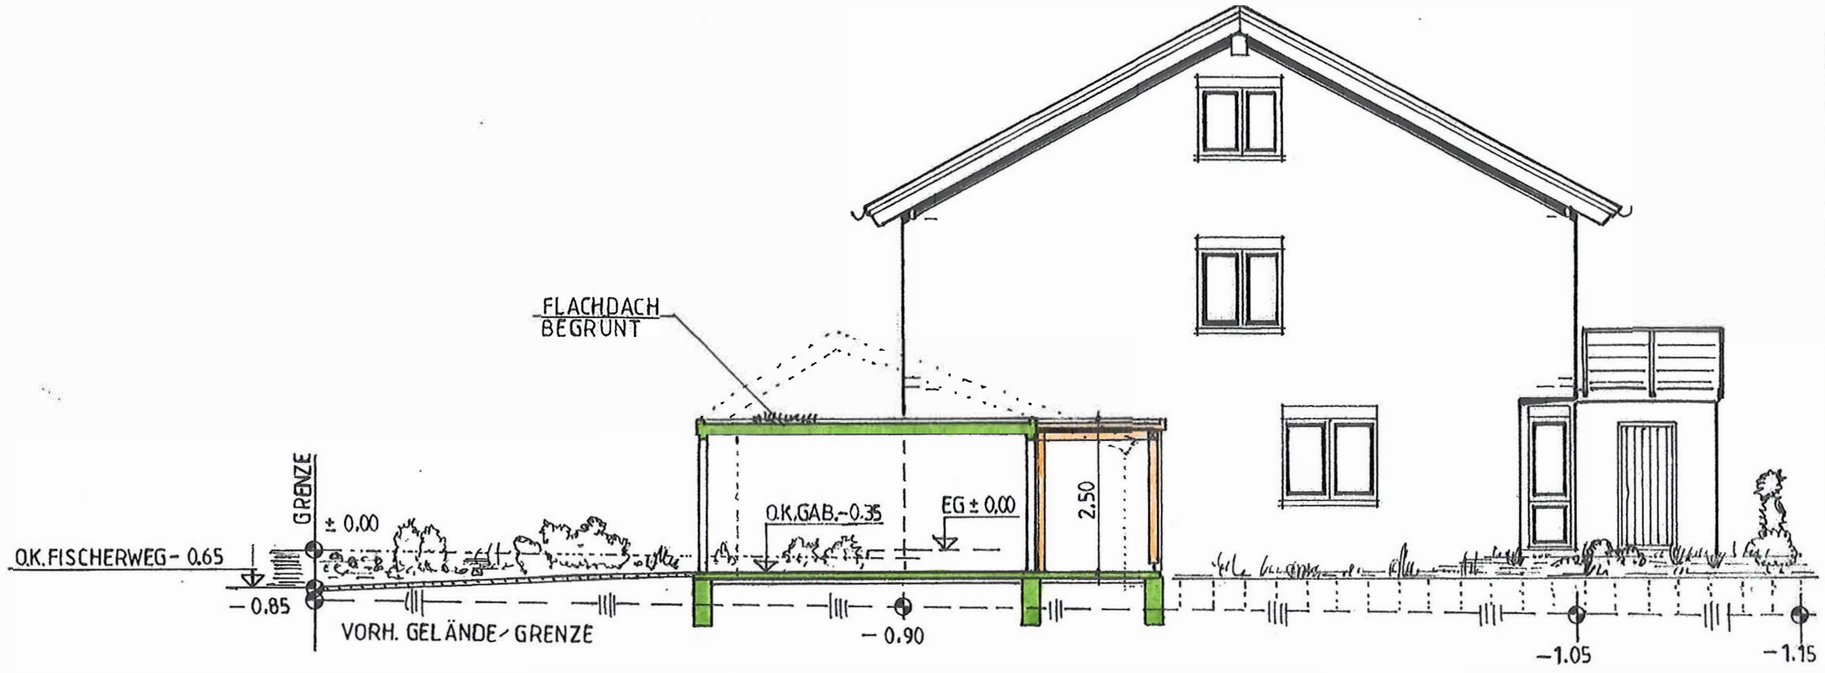

SCHNITT C-C ANSICHT SÜD - OST

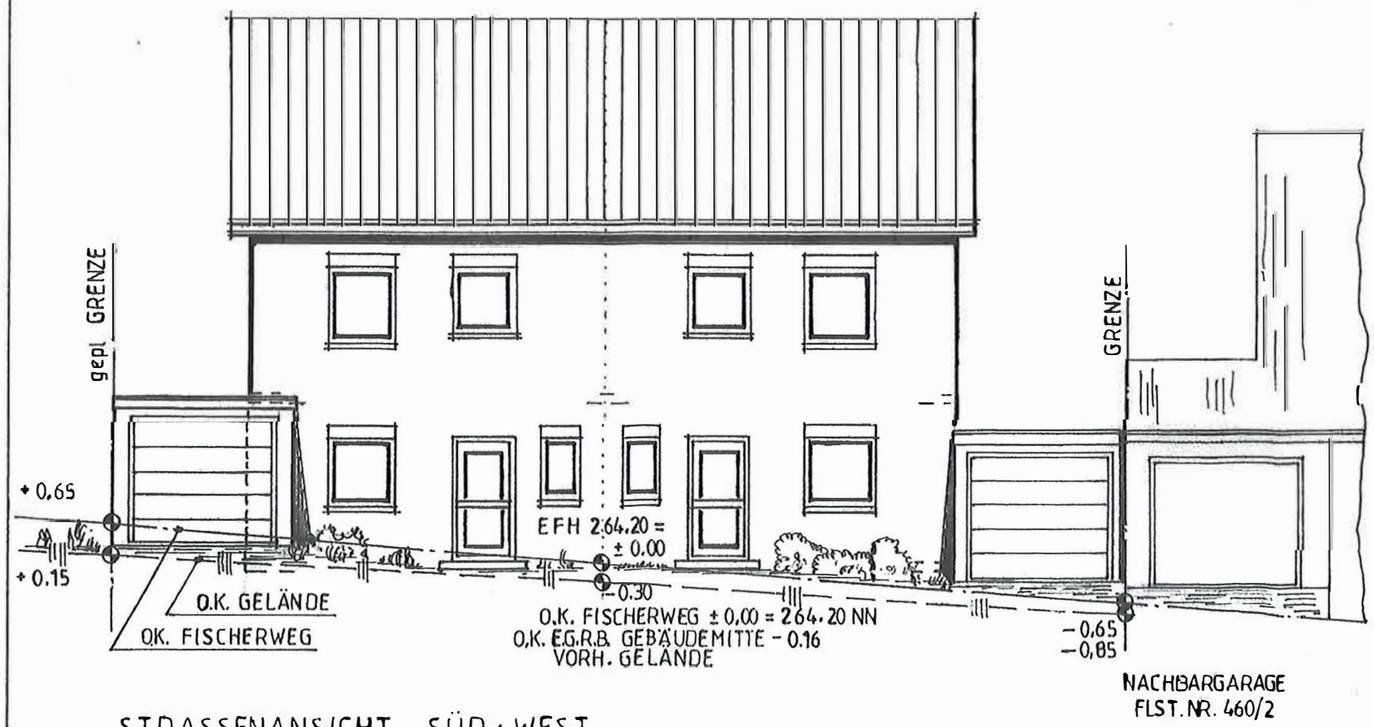

STRASSENANSICHT SÜD - WEST

BAUORT: KARLSBAD - LA. FISCHERWEG 8

NEUBAU EINES DOPPELWOHNHAUSES - GARAGE
BLATT 4 ANSICHTEN SCHNITT C-C M=1:100
KARLSBAD, DEN 27. JULI 2022 FLST.NR. 459/1
ENTWURFSVERFASSER: BAUHERRSCHAFT: