


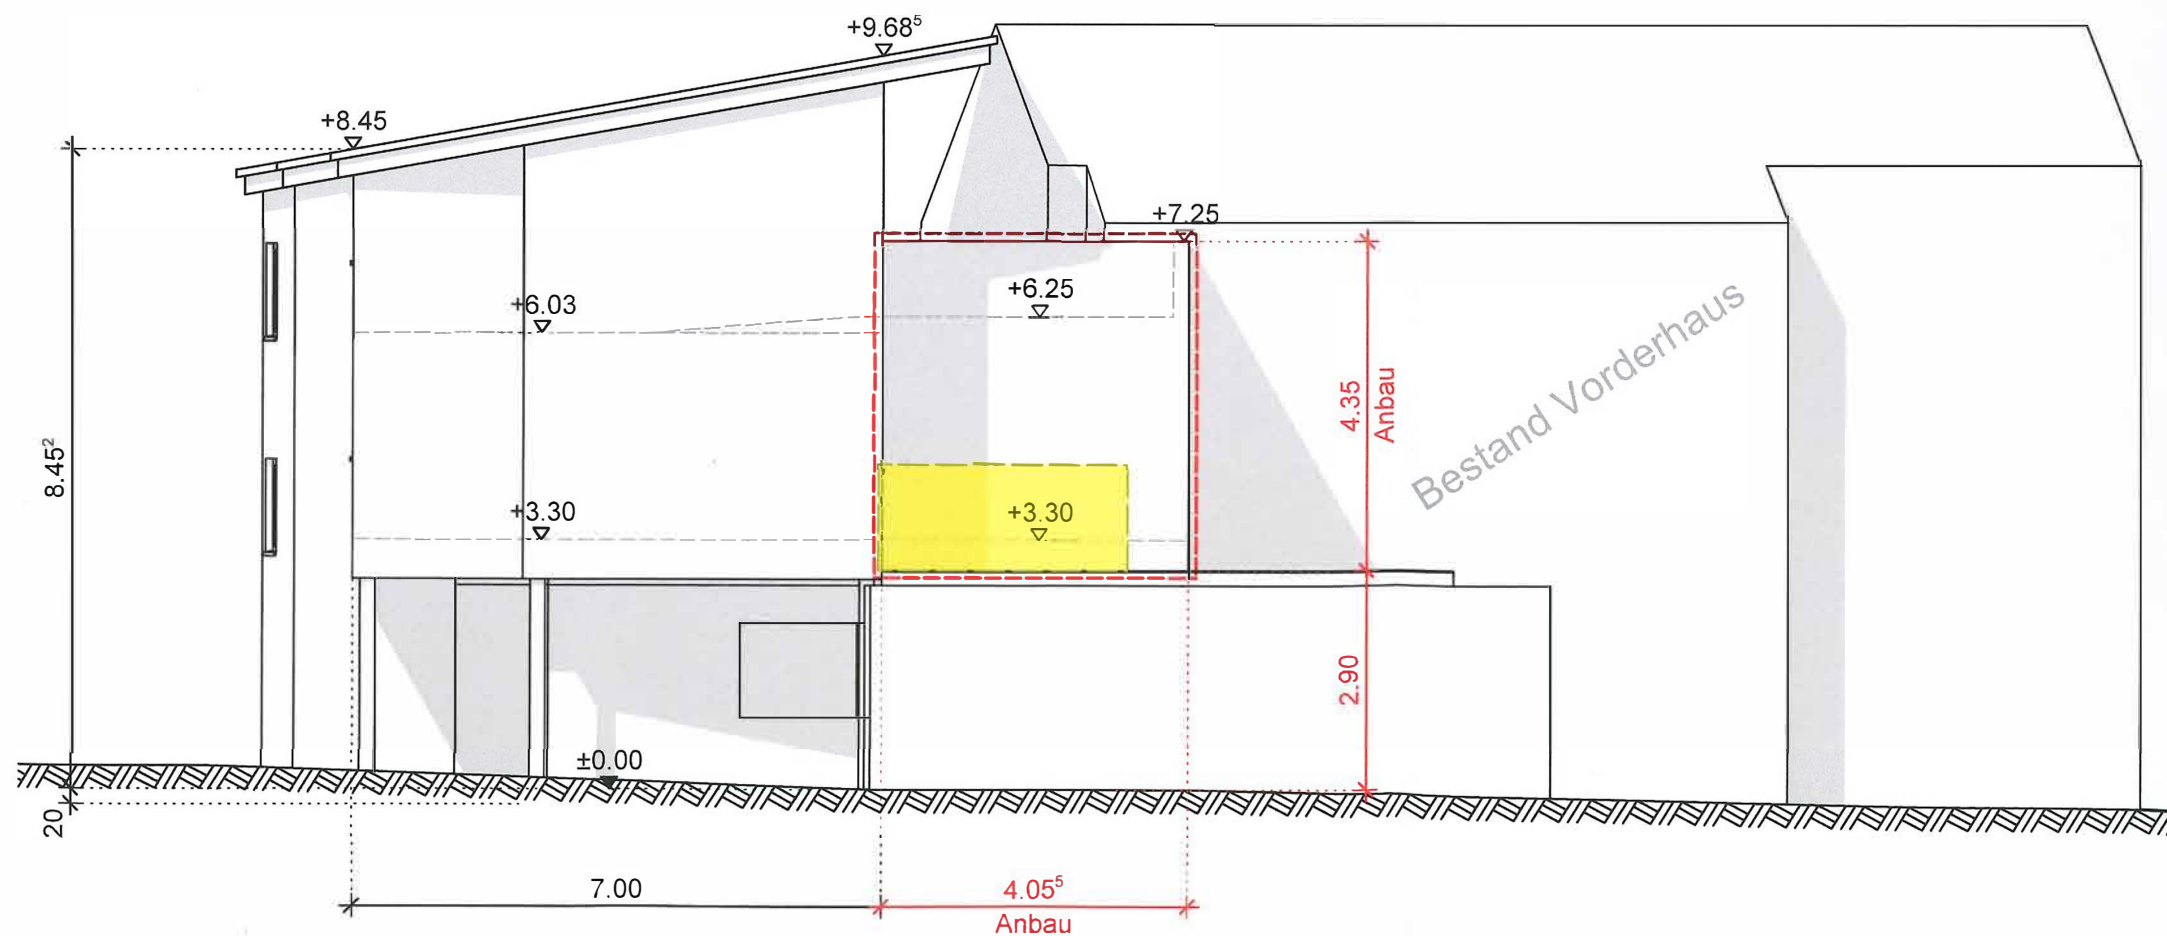

Index	Datum	Sig.	Änderungen/Ergänzungen/Stand
	30.6.22	FF	Erstellt
A			
B			
C			
D			
E			
F			
G			
H			
I			
J			
K			

Projekt
 Umbau eines Wohnhauses
 Erweiterung in Holzbauweise
 WHS mit Sockelgeschoss

Baujahr 2002
 Birkenstraße 10/1
 76307 Karlsbad
 Flst. 15

Plan
 Bauantrag
 Nordansicht
 Bestand, Abbruch, Neubau

30.06.2022

Maßstab
 1:100

Erstellt/Name
 30.06.2022 / FF


Geändert/Name
 /

Projekt-Nr.
 182


Leistungsphase
 BA

Plan-Nr.
 6

Ostansicht

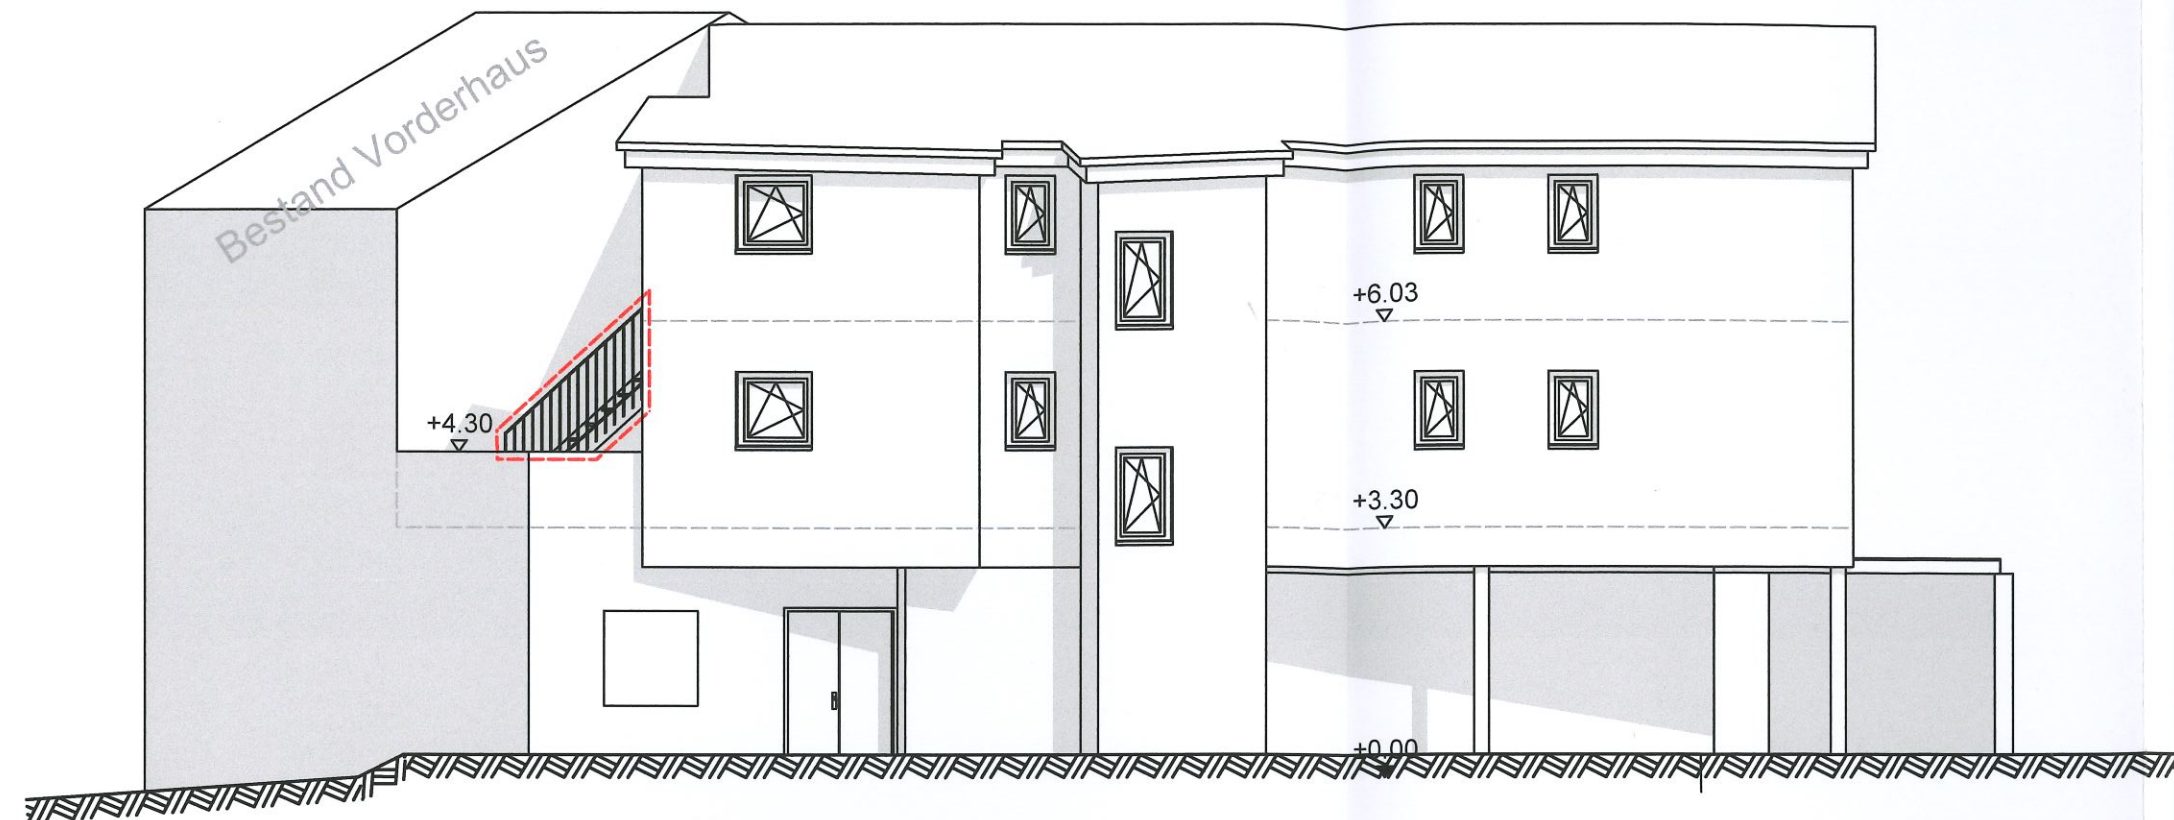


Südansicht

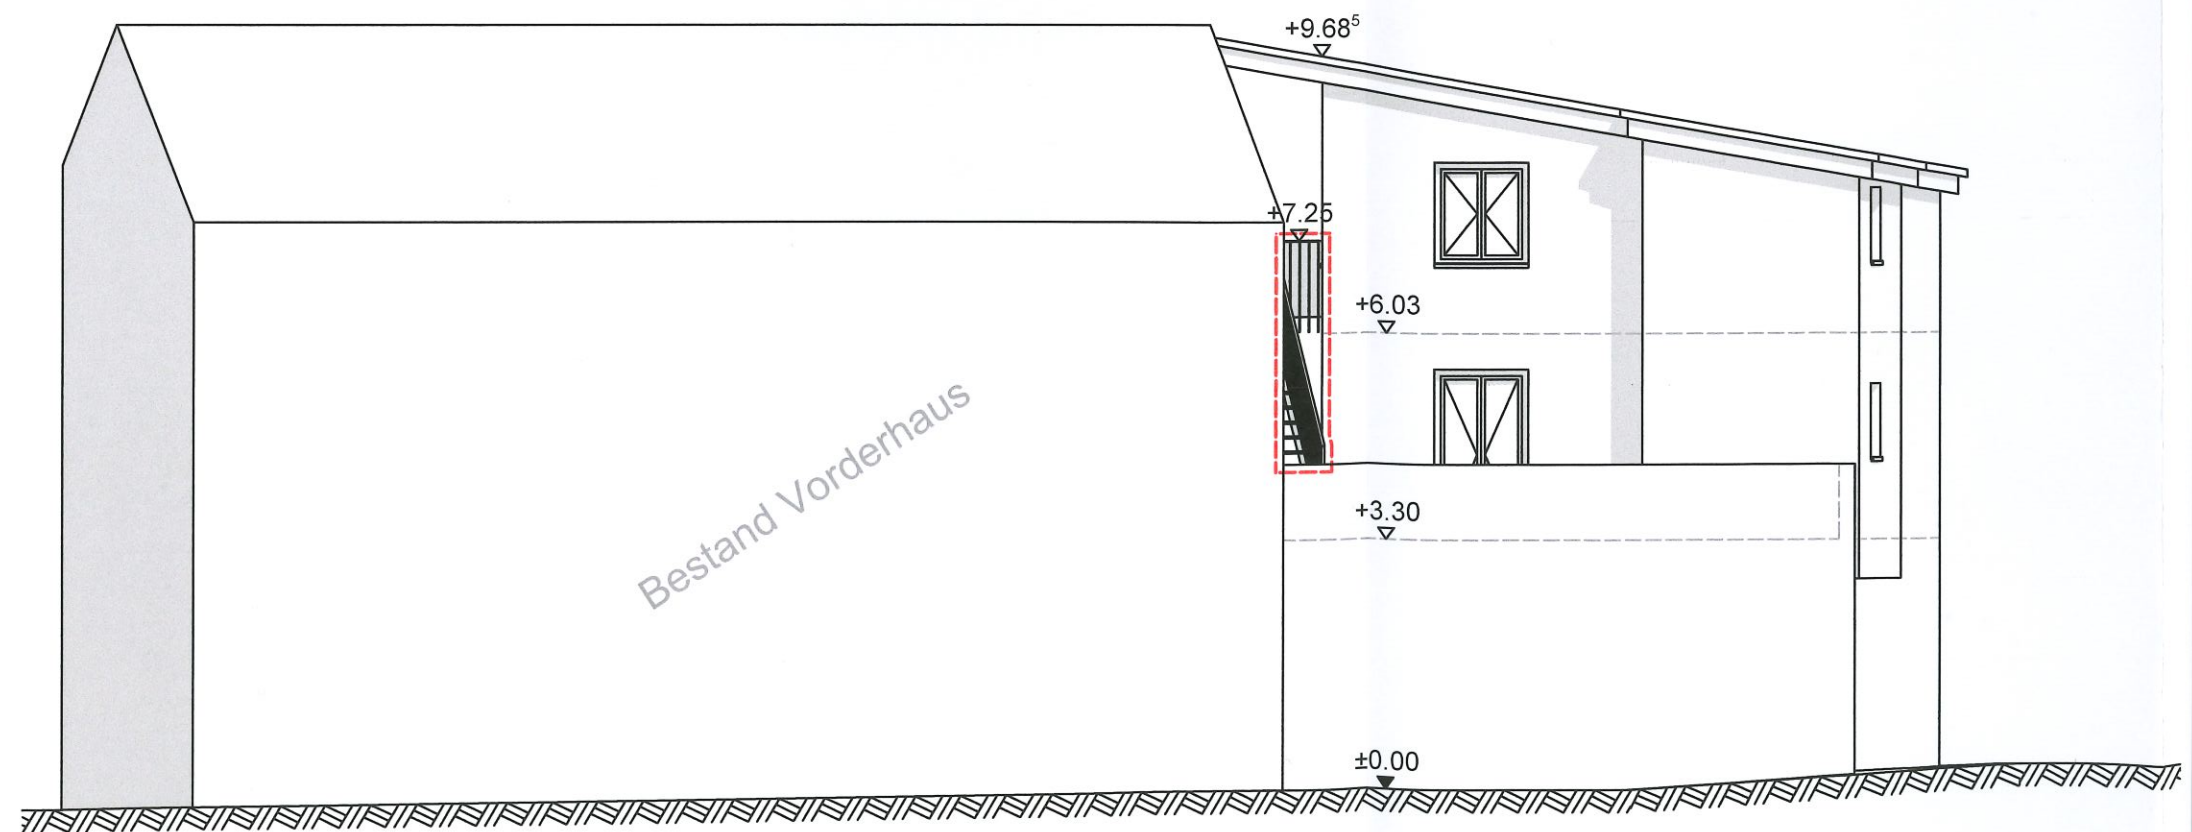

Westansicht 1

Blickrichtung Lotrecht auf Anbau & Wohngeschoss

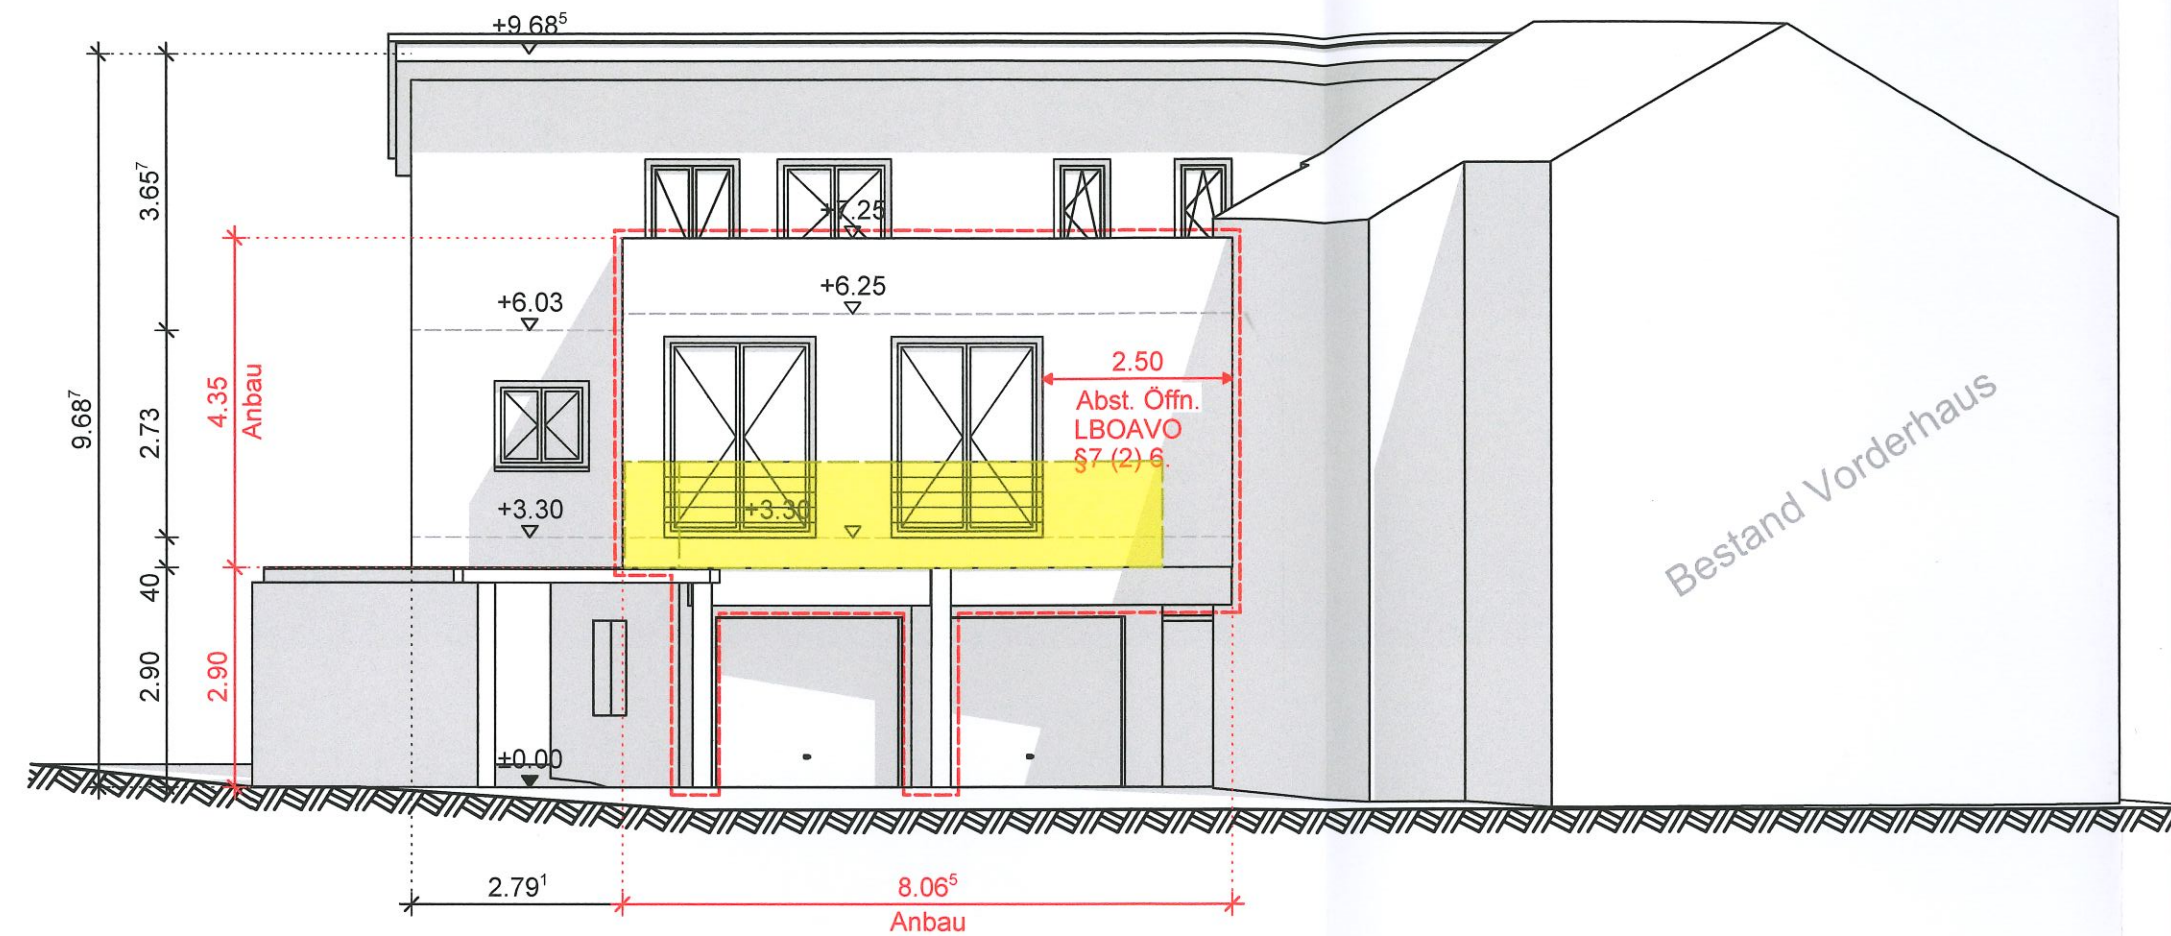

Westansicht 2

Blickrichtung Lotrecht auf Giebel Vorderhaus

