
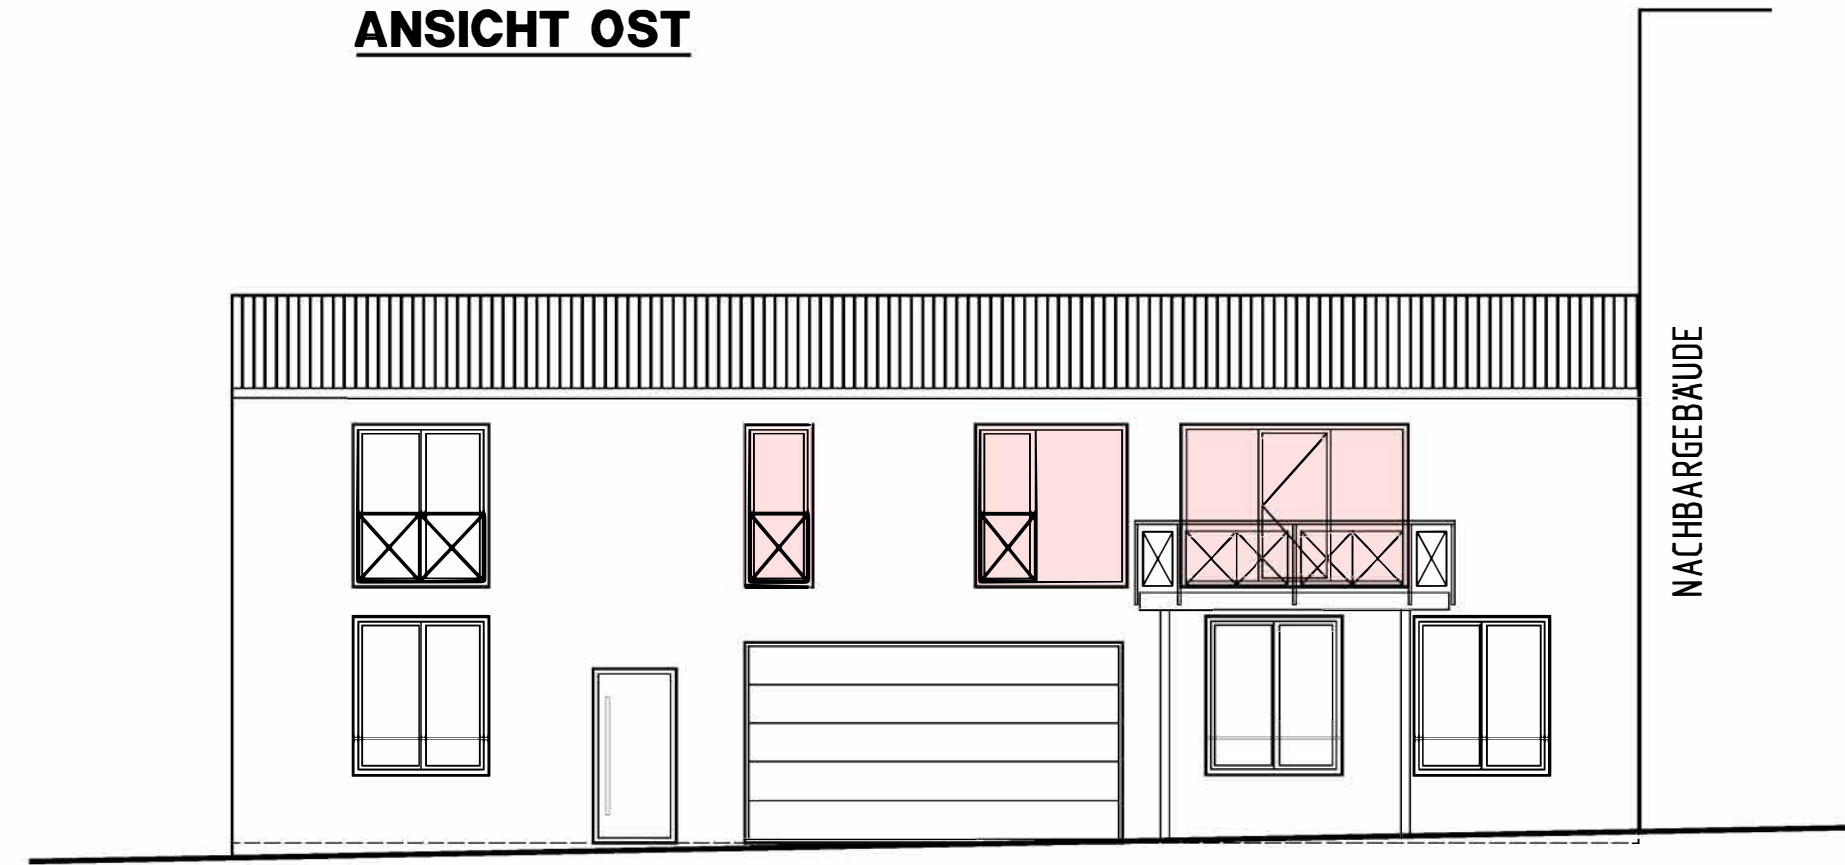


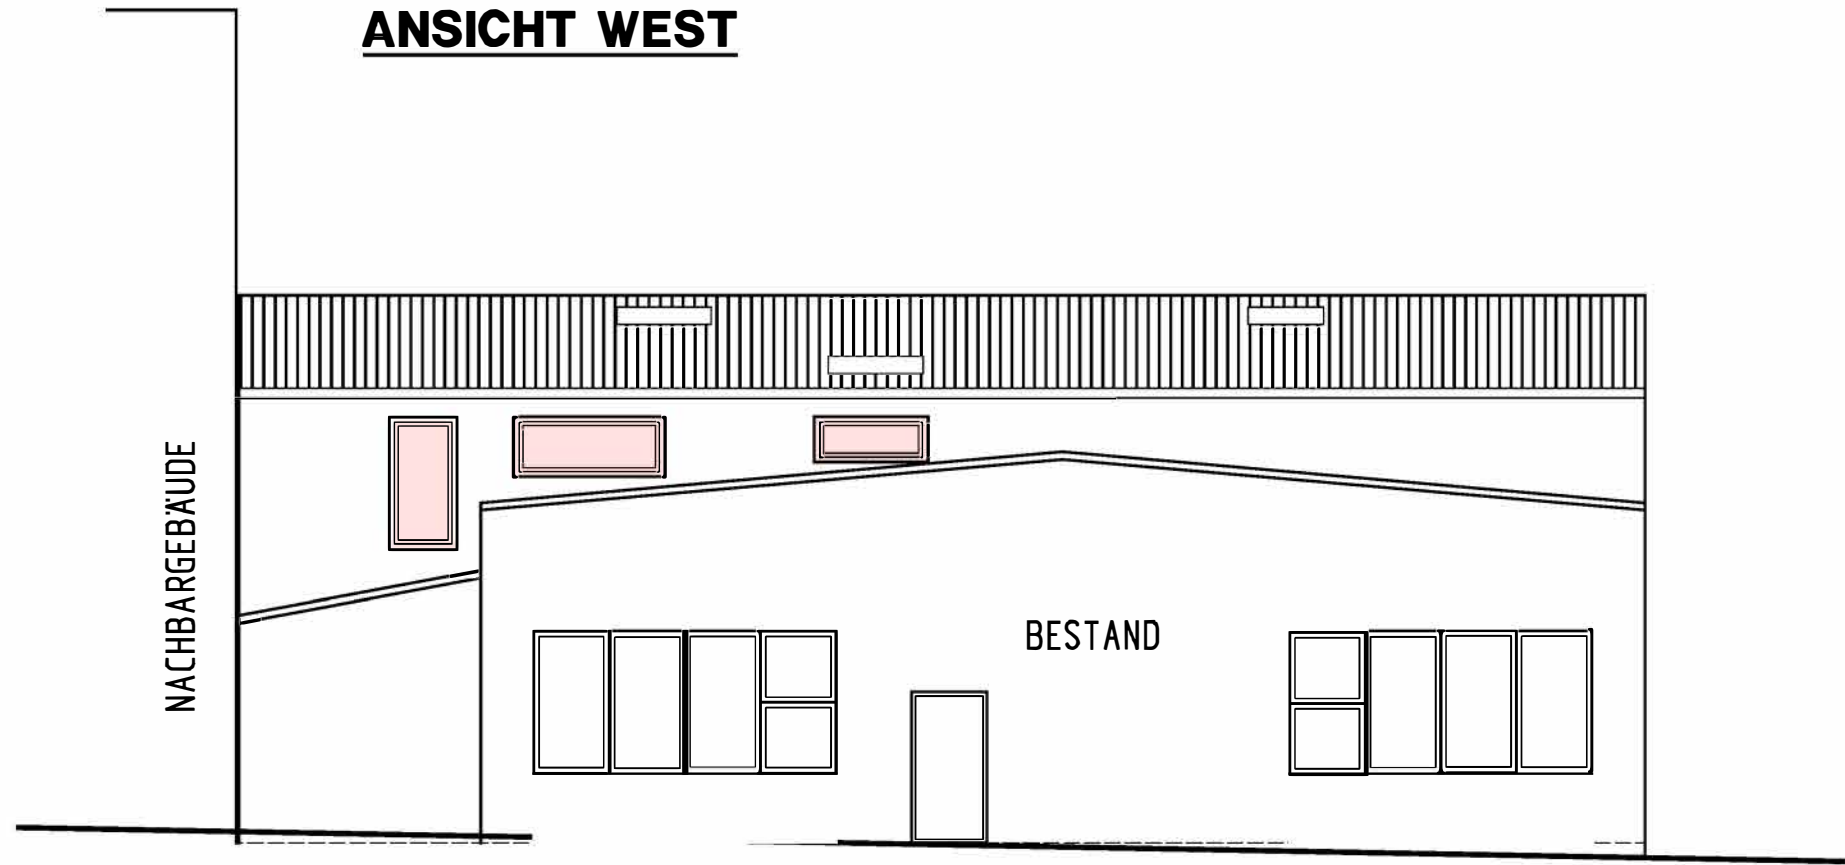

MOB.:
MAIL.:
WEB.:

LEISTUNGSPHASE

BAUANTRAG

MASSSTAB M 1:100
GEZEICHNET MI
DATUM 16.07.2022

PROJEKT NR.: 156

PROJEKT:
UMBAU WERHALLE ZU WOHNUNG

DRAISSTRASSE 3
76307 KARLSBAD


PLAN
BA - ANSICHT WEST, ANSICHT OST

PLAN NR. BG 3


PLANGROSSE: 84,1 / 29,7

UMBAU WERKHALLE ZU WOHNUNG
76307 KARLSBAD

ANSICHT NORD

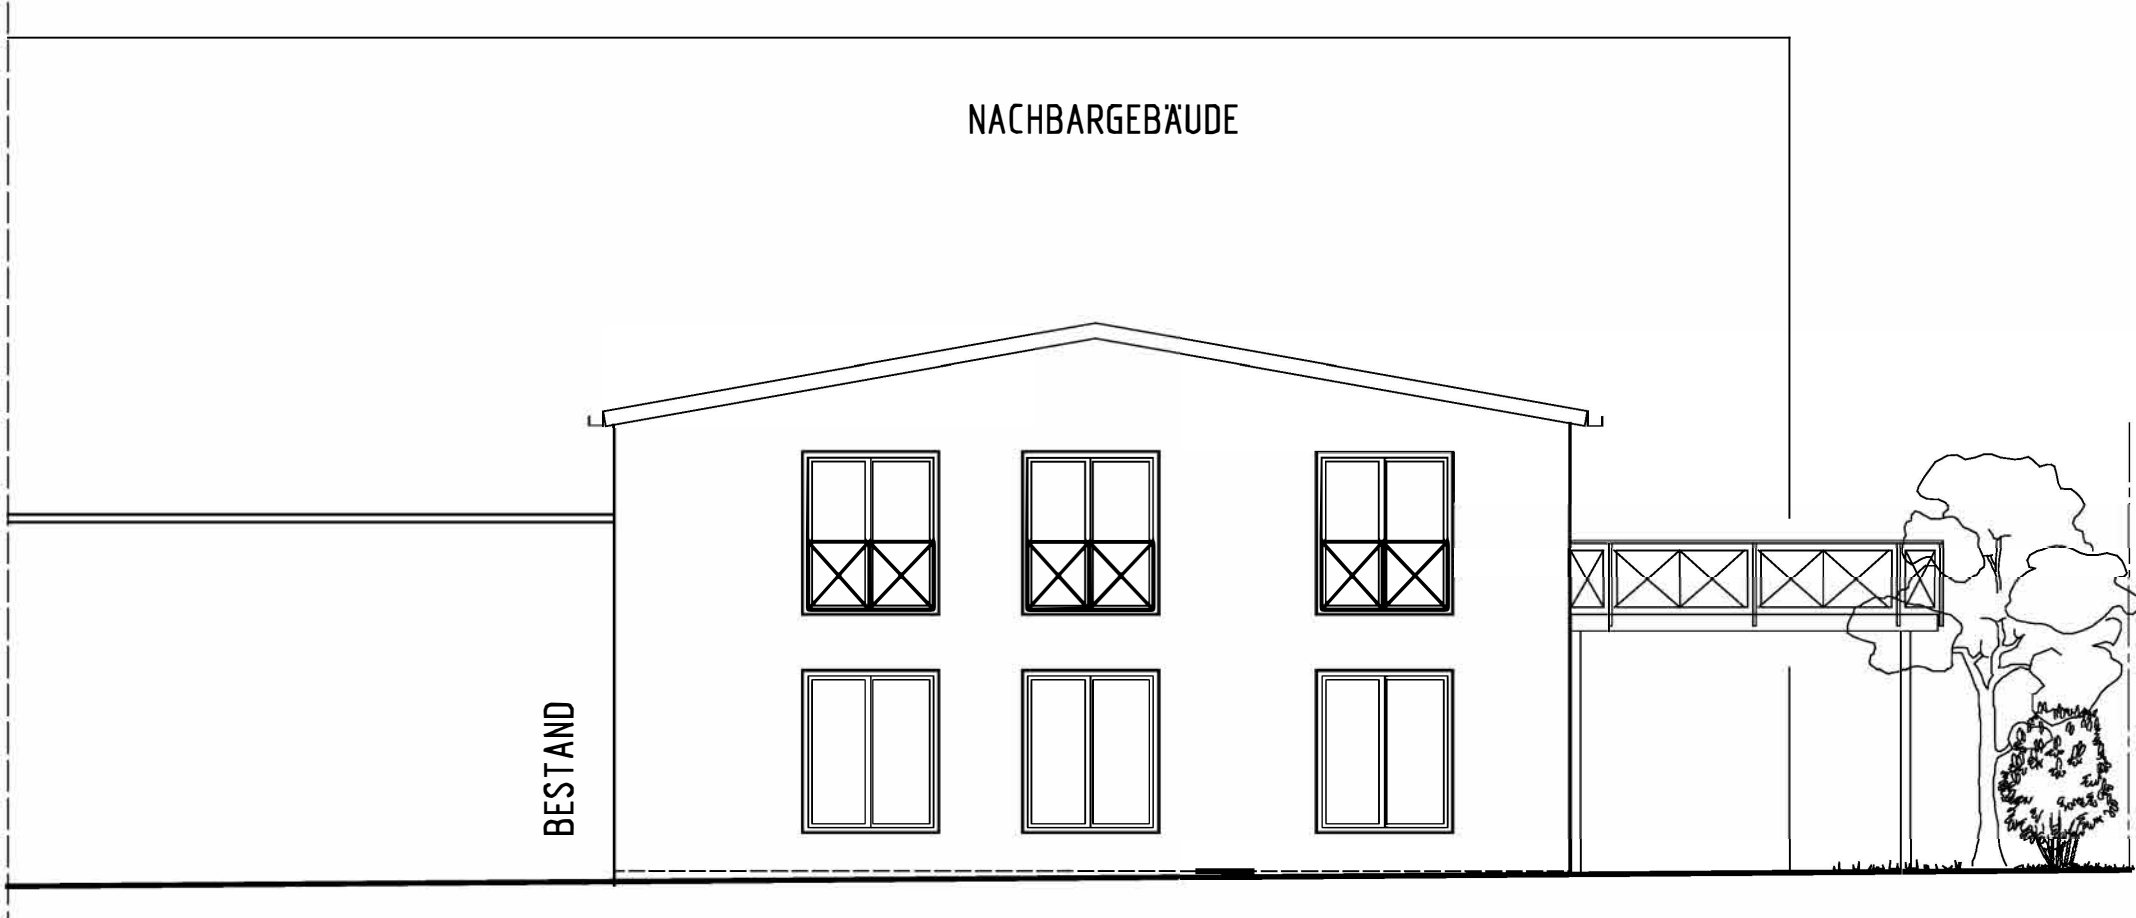

SCHNITT

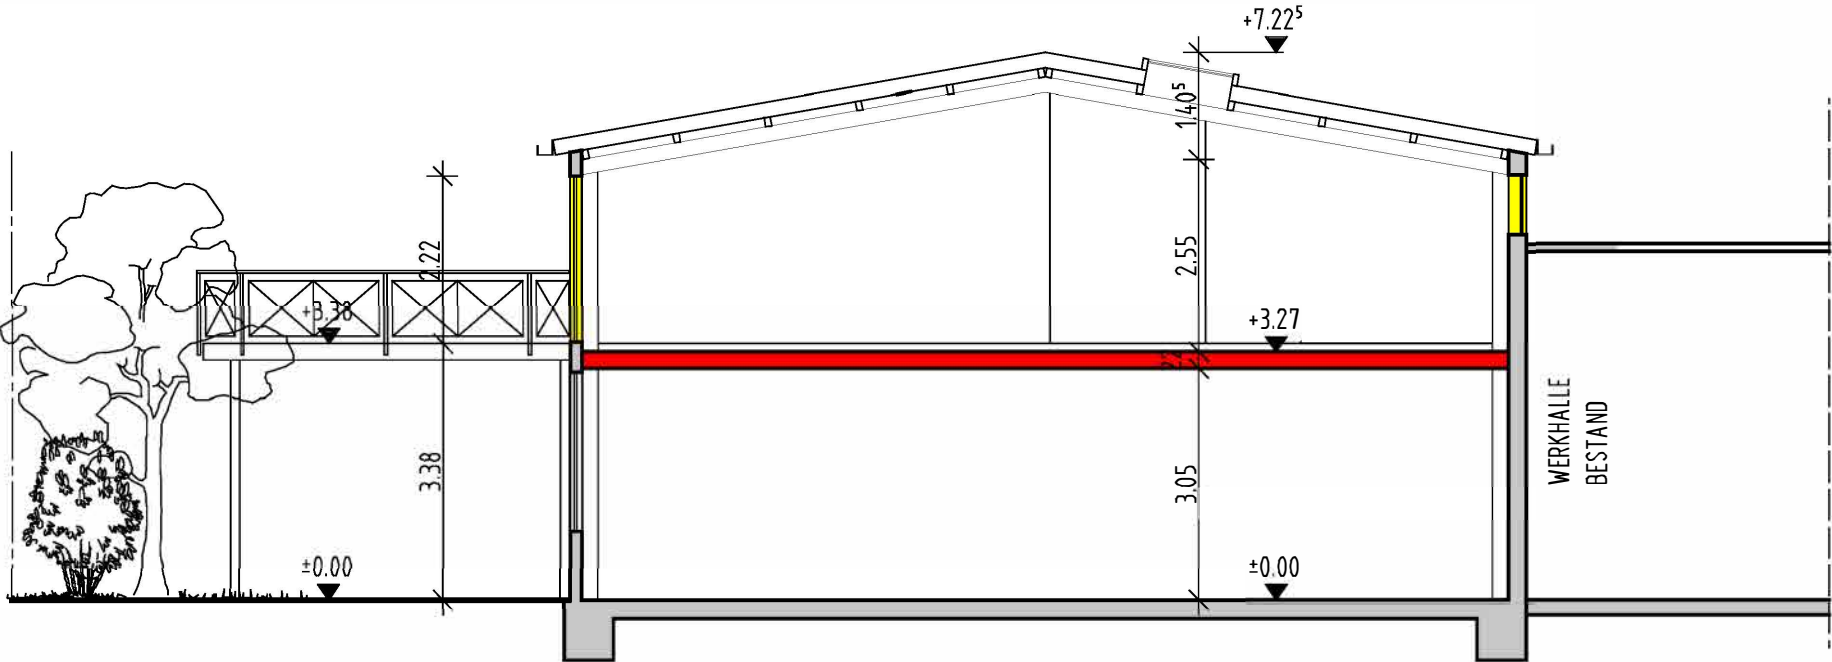

MOB.:
MAIL.:
WEB.:

LEISTUNGSPHASE

BAUANTRAG

MASSSTAB M 1:100
GEZEICHNET MI
DATUM 16.07.2022

PROJEKT NR.: 156

PROJEKT:
UMBAU WERKHALLE ZU WOHNUNG

DRAISSTRASSE 3
76307 KARLSBAD

PLAN
BA2 - SCHNITT, ANSICHT NORD

PLAN NR. BG 2

PLANGROSSE: 84,1 / 29,7

UMBAU WERKHALLE ZU WOHNUNG
76307 KARLSBAD