

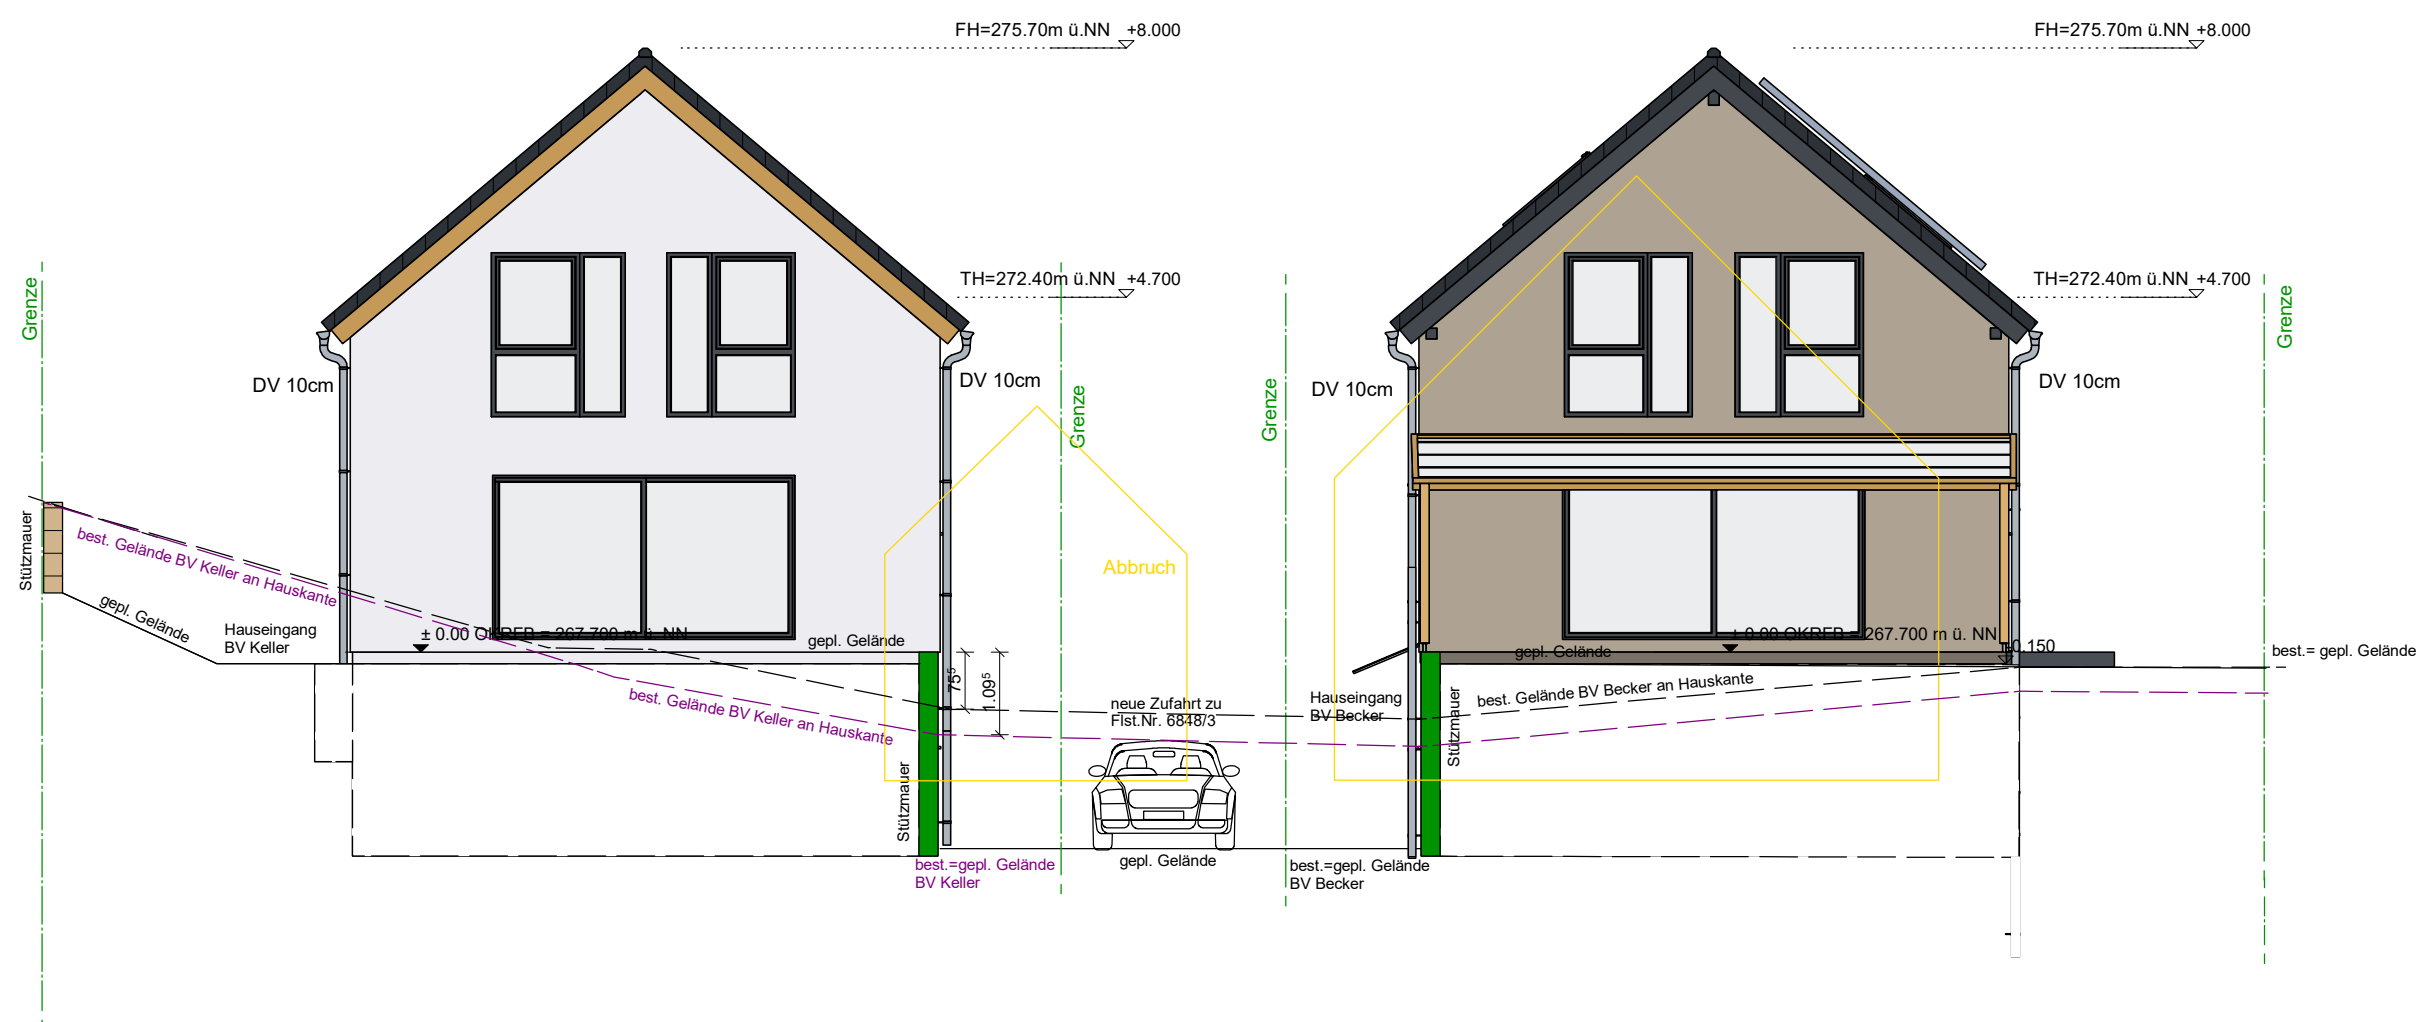
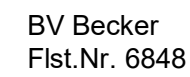



Ansicht Süd

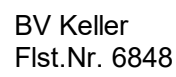

Ansicht Ost

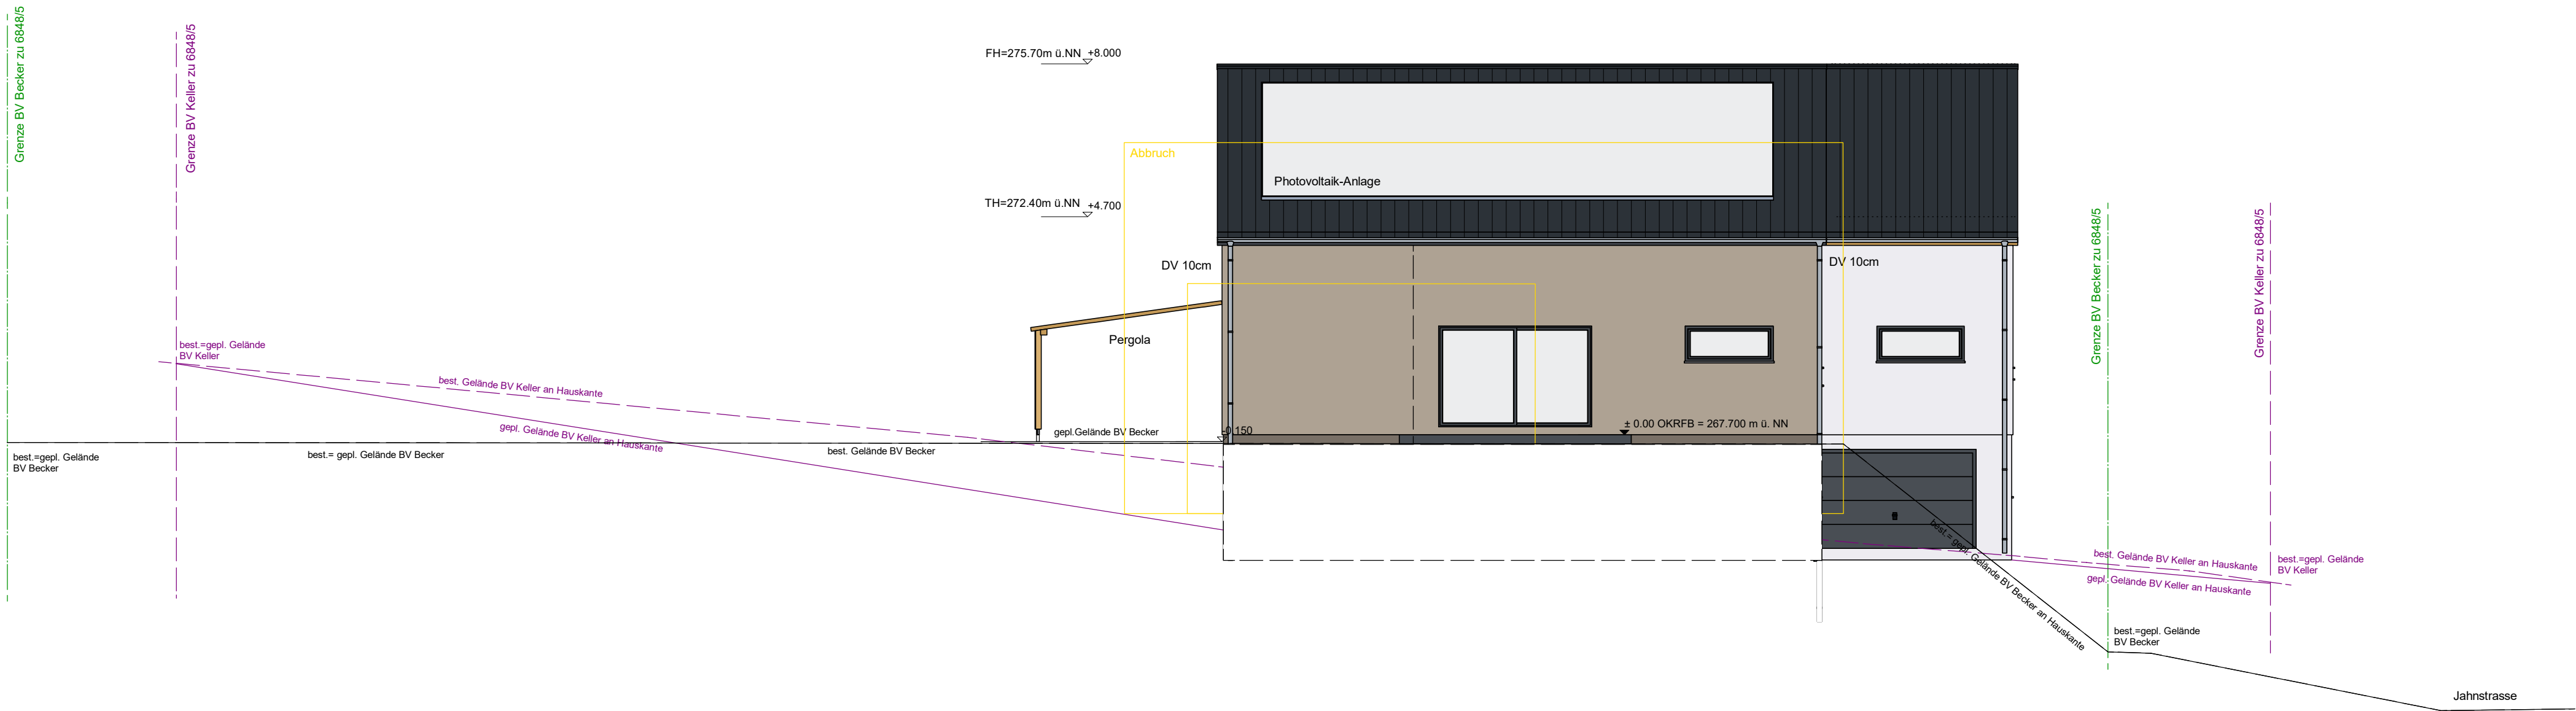

Ansicht Nord

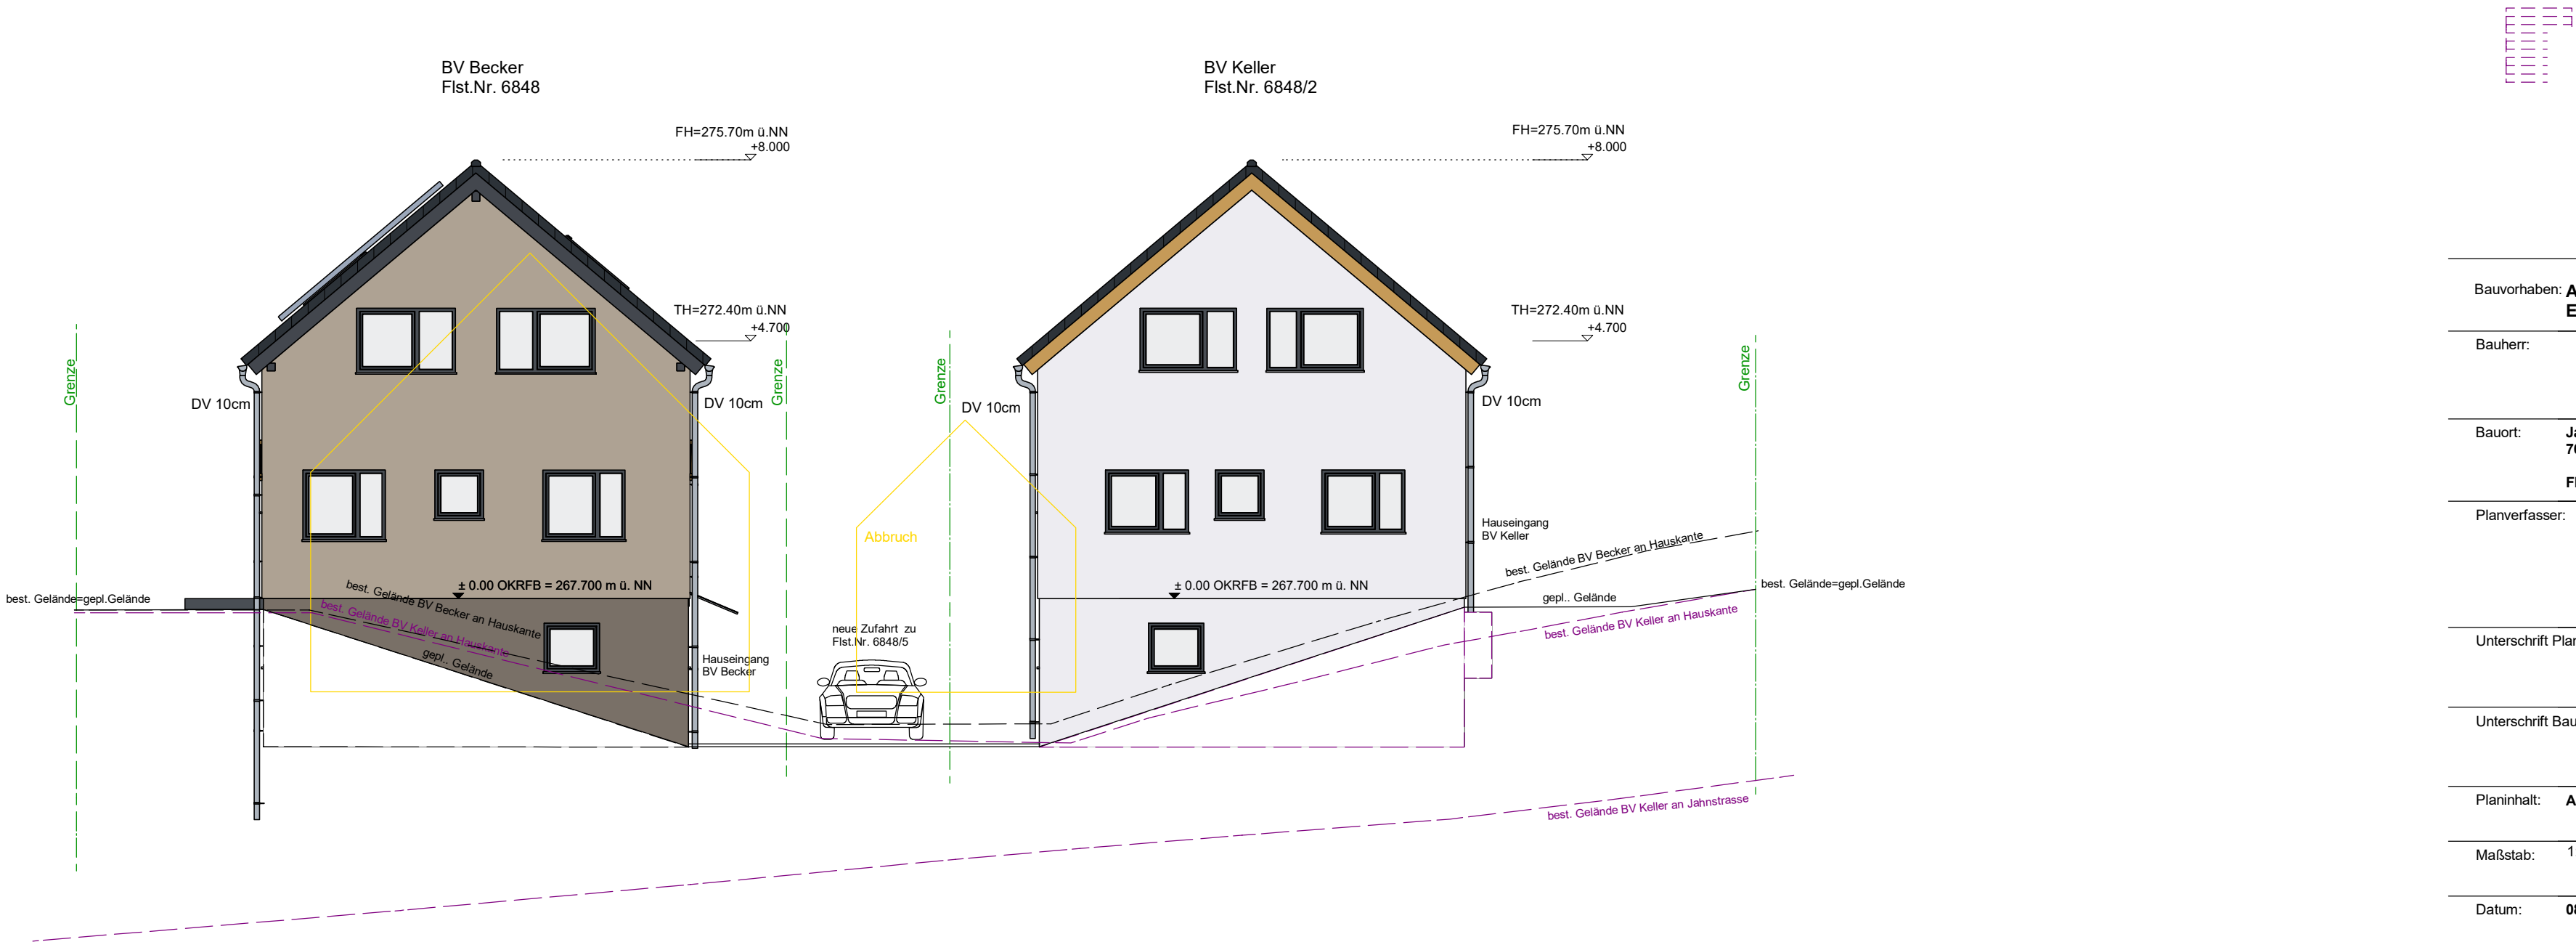

Bauvorhaben:	Abbruch vom Bestandsgebäude und Neubau zweier Einfamilienhäuser mit Keller
Bauherr:	
Bauort:	Jahnstrasse 5 76307 Karlsbad-Langensteinbach Flst.Nr. 6848 und 6848/2
Planverfasser:	
Unterschrift Planverfasser:	
Unterschrift Bauherrschaft:	
Planinhalt:	Ansicht Nord und Ost
Maßstab:	1:100
Datum:	08.08.2022
Dateiname:	2022 07 22 Becker-Keller Karlsbad.vpl