


# LAGEPLAN

- zeichnerischer Teil zum Bauantrag (P4 LBOVVO) -

## M 1:500

KREIS KARLSRUHE  
GEMEINDE KARLSBAD  
GEMARKUNG ITTERSBBACH

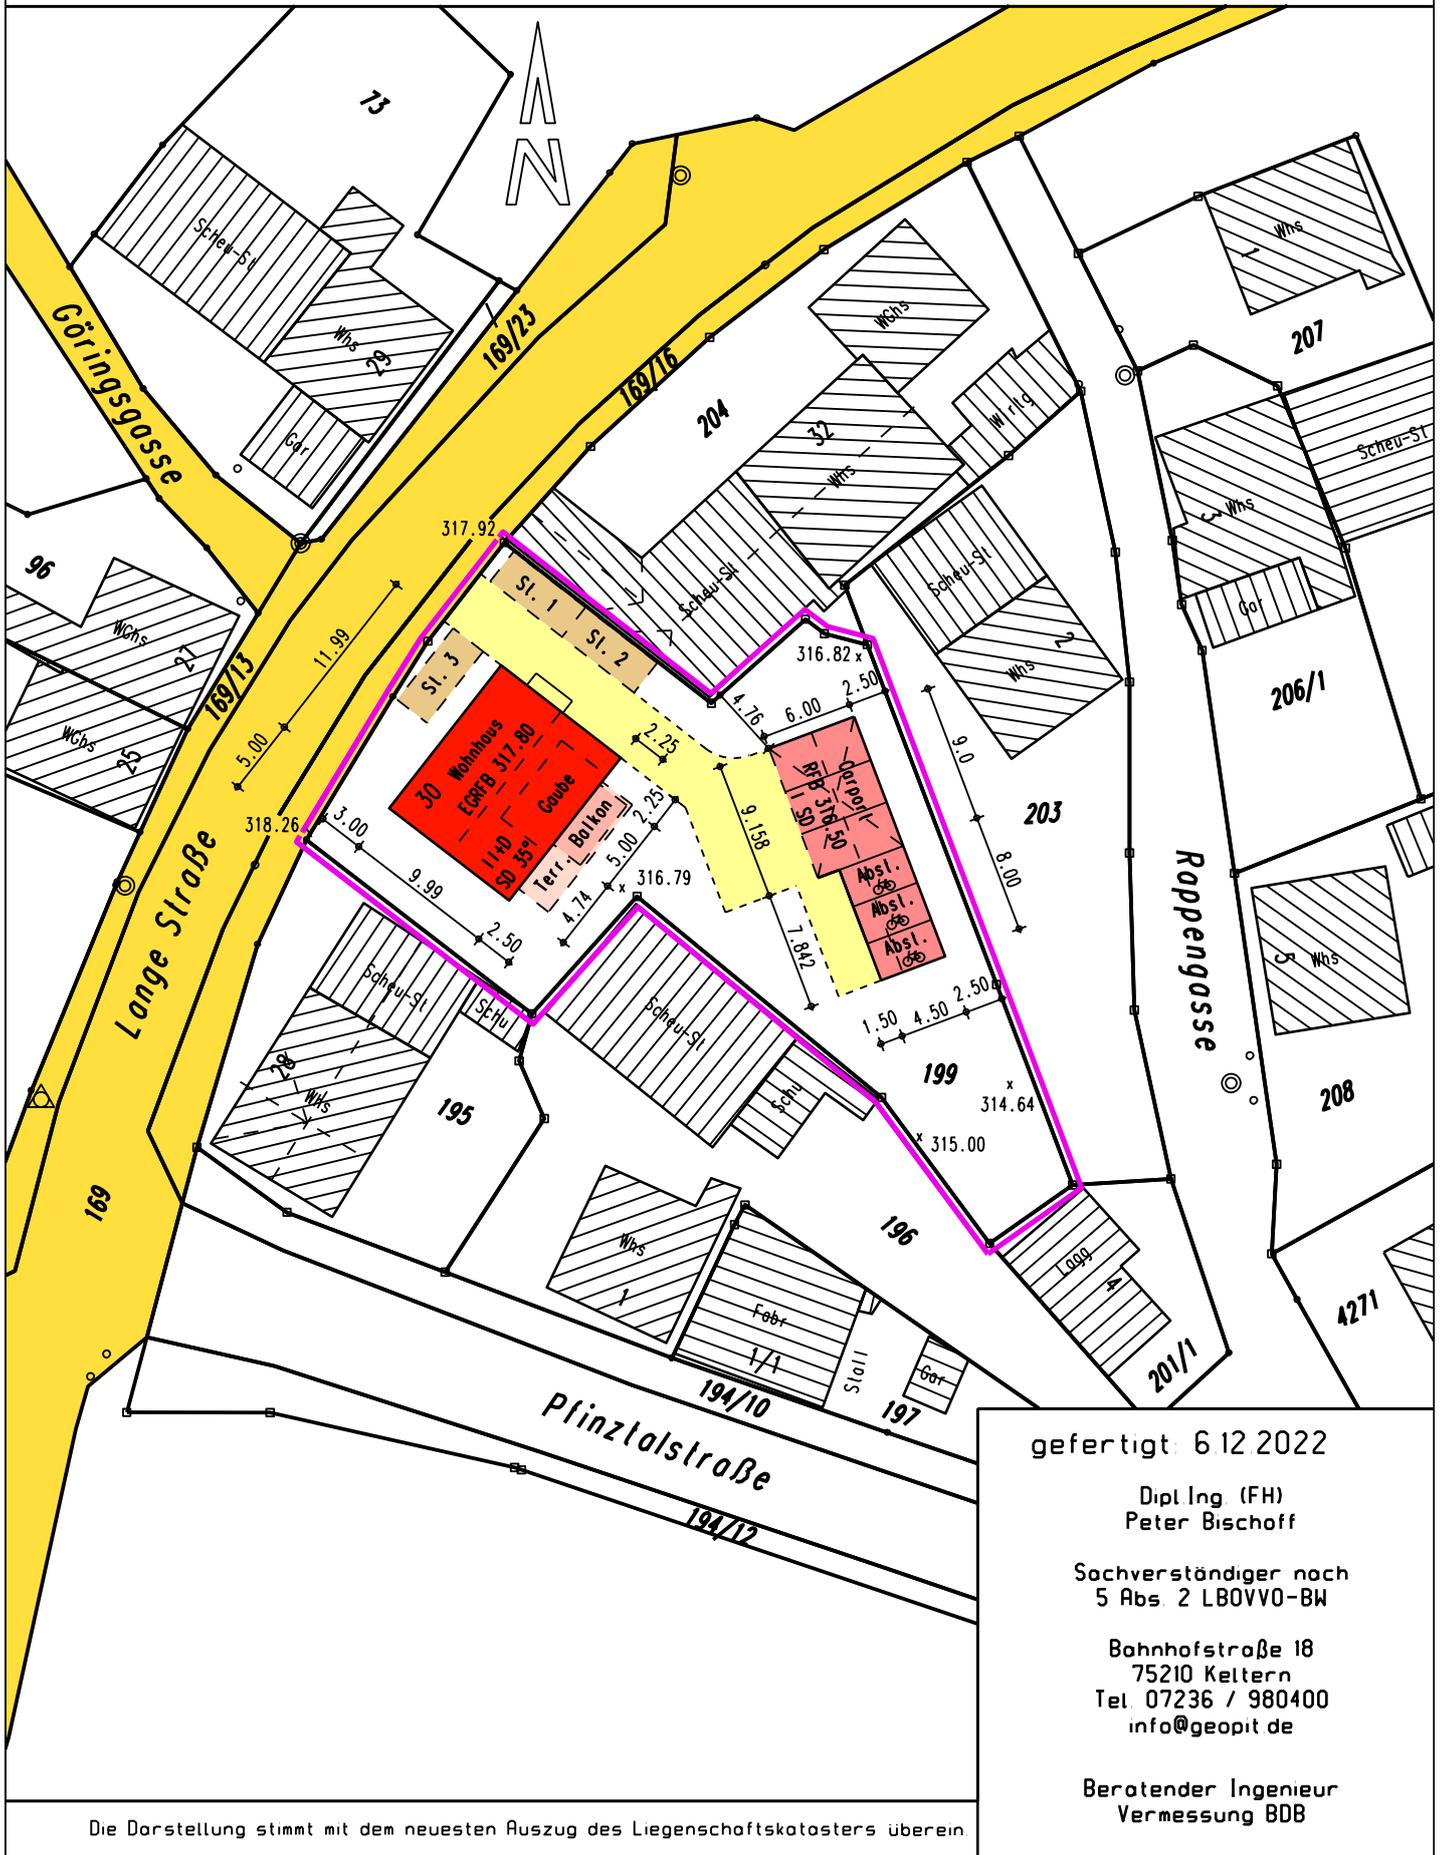

gefertigt 6.12.2022

Dipl. Ing. (FH)  
Peter Bischoff

Sachverständiger nach  
5 Abs. 2 LBOVVO-BW

Bahnhofstraße 18  
75210 Kelttern  
Tel. 07236 / 980400  
info@geopit.de

Beratender Ingenieur  
Vermessung BDB

Die Darstellung stimmt mit dem neuesten Auszug des Liegenschaftskatasters überein.