


Erweiterung des Wohnhauses
in 76307 Karlsbad-Mutschelbach
Brunnenstr. 28, Flst.Nr. 3480

ANSICHT von NORD-WESTEN
Maßstab 1 :100

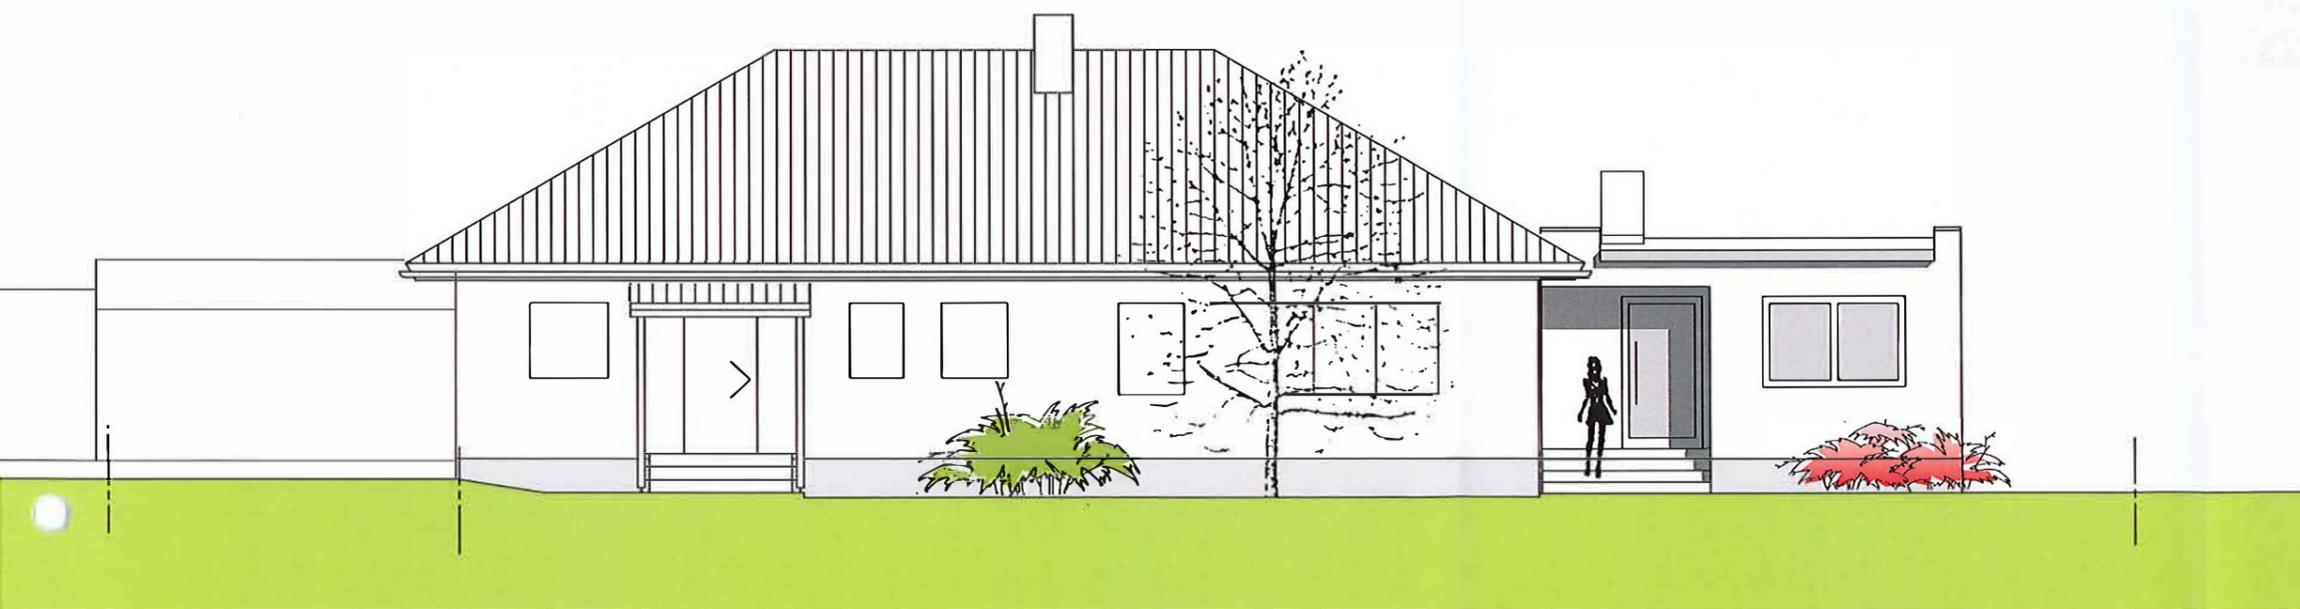

geplante Erweiterung

Remchingen-Si., 21. November 2022

Der Planverfasser:

Erweiterung des Wohnhauses
in 76307 Karlsbad-Mutschelbach
Brunnenstr. 28, Flst.Nr. 3480

ANSICHT von SÜD-WESTEN

Maßstab 1:100



geplante Erweiterung

21. November 2022 Der

Planverfasser:

Erweiterung des Wohnhauses
in 76307 Karlsbad-Mutschelbach
Brunnenstr. 28, Flst.Nr. 3480

ANSICHT von SÜD-OSTEN
Maßstab 1: 100



Remchingen-Si., 21. November 2022

Der Planverfasser:

Erweiterung des Wohnhauses
in 76307 Karlsbad-Mutschelbach
Brunnenstr. 28, Flst.Nr. 3480

ANSICHT von NORD-
OSTEN

Maßstab 1: 100



Remchingen-Si., 21. November 2022

Der Planverfasser: