

BAUANTRAG

Nutzungsänderung

BAUVORHABEN:
Nutzungsänderung Erdgeschoß
Praxisräume

BAUORT:
Flst.: 2044/2
Lindenstraße 41
76307 Karlsbad-Mutschelbach

BAUHERR:



Unterschrift Bauherr

Unterschrift Architekt

ZEICHNUNG:

ANSICHT O + N
BESTAND

Maßstab: 1:100
Datum 25.10.2022

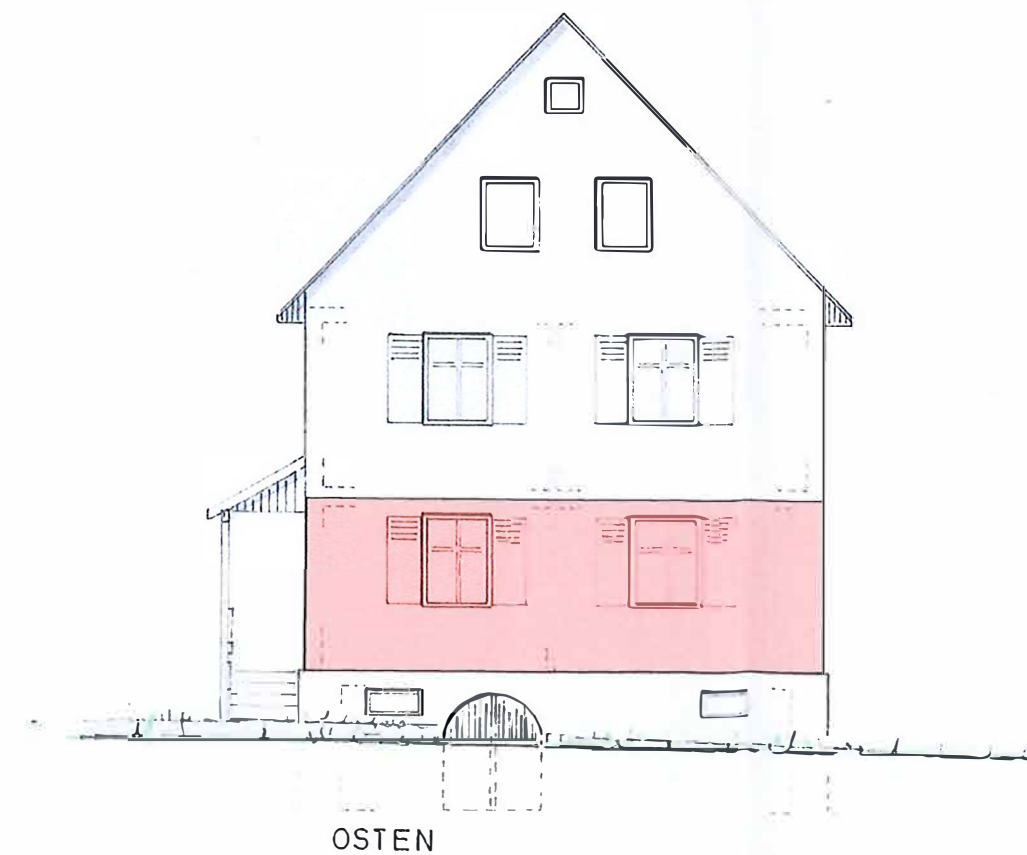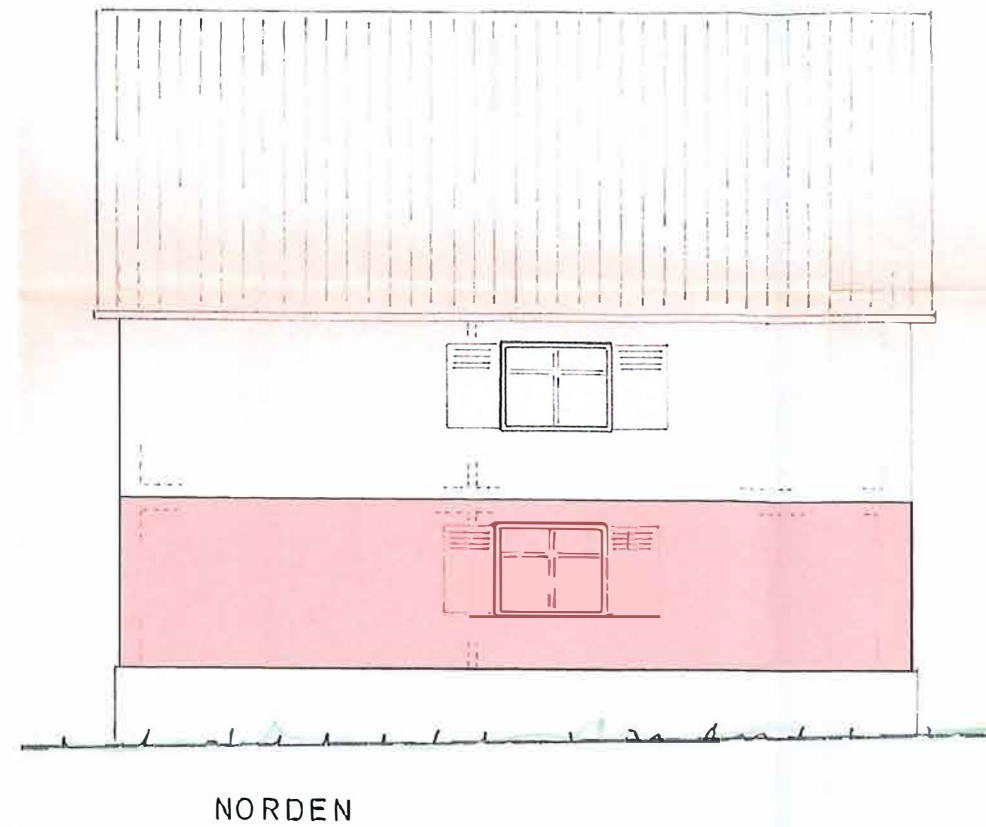

BAUANTRAG

Nutzungsänderung

BAUVORHABEN:
Nutzungsänderung Erdgeschoß
Praxisräume

BAUORT:
Flst.: 2044/2
Lindenstraße 41
76307 Karlsbad-Mutschelbach

BAUHERR:


Unterschrift Bauherr

Unterschrift Architekt

ZEICHNUNG:

ANSICHT W + S
BESTAND

Maßstab: 1:100
Datum 25.10.2022

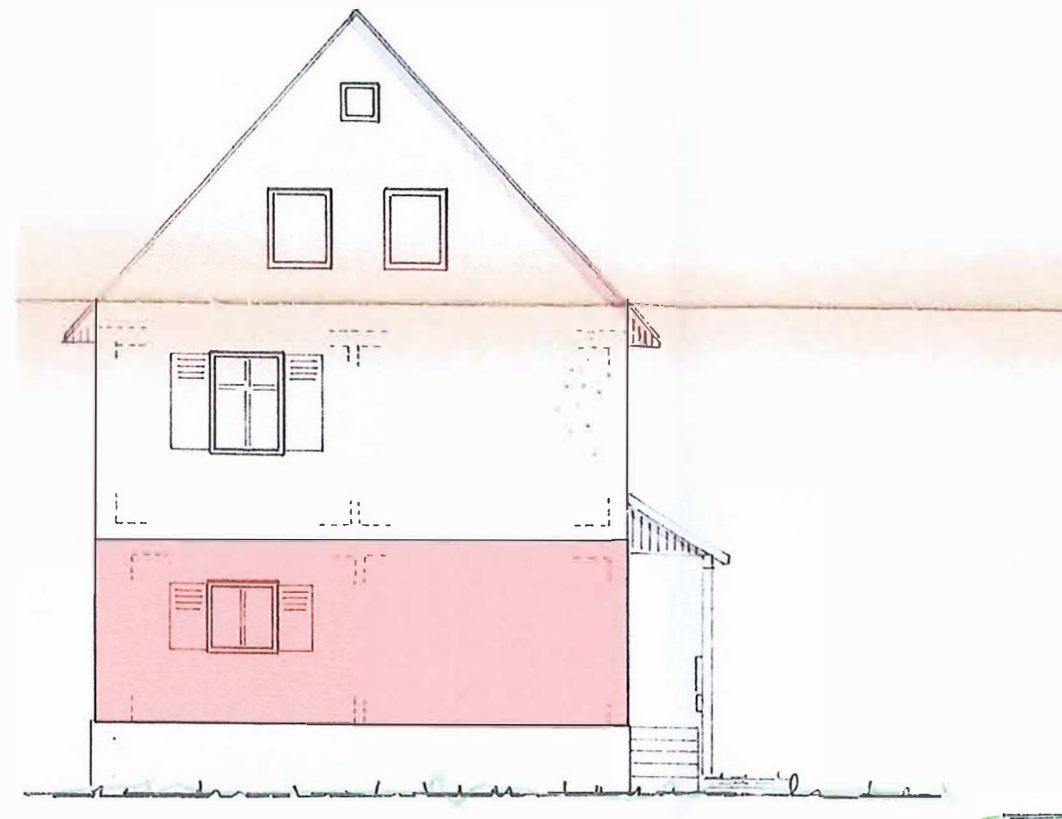

WESTEN



SÜDEN