



LAGEPLAN

– ZEICHNERISCHER TEIL –
gem. § 4 Abs. 2–5 LBOVVO

KREIS: KARLSRUHE
GEMEINDE: KARLSBAD
GEMARKUNG: ITTERSBAACH

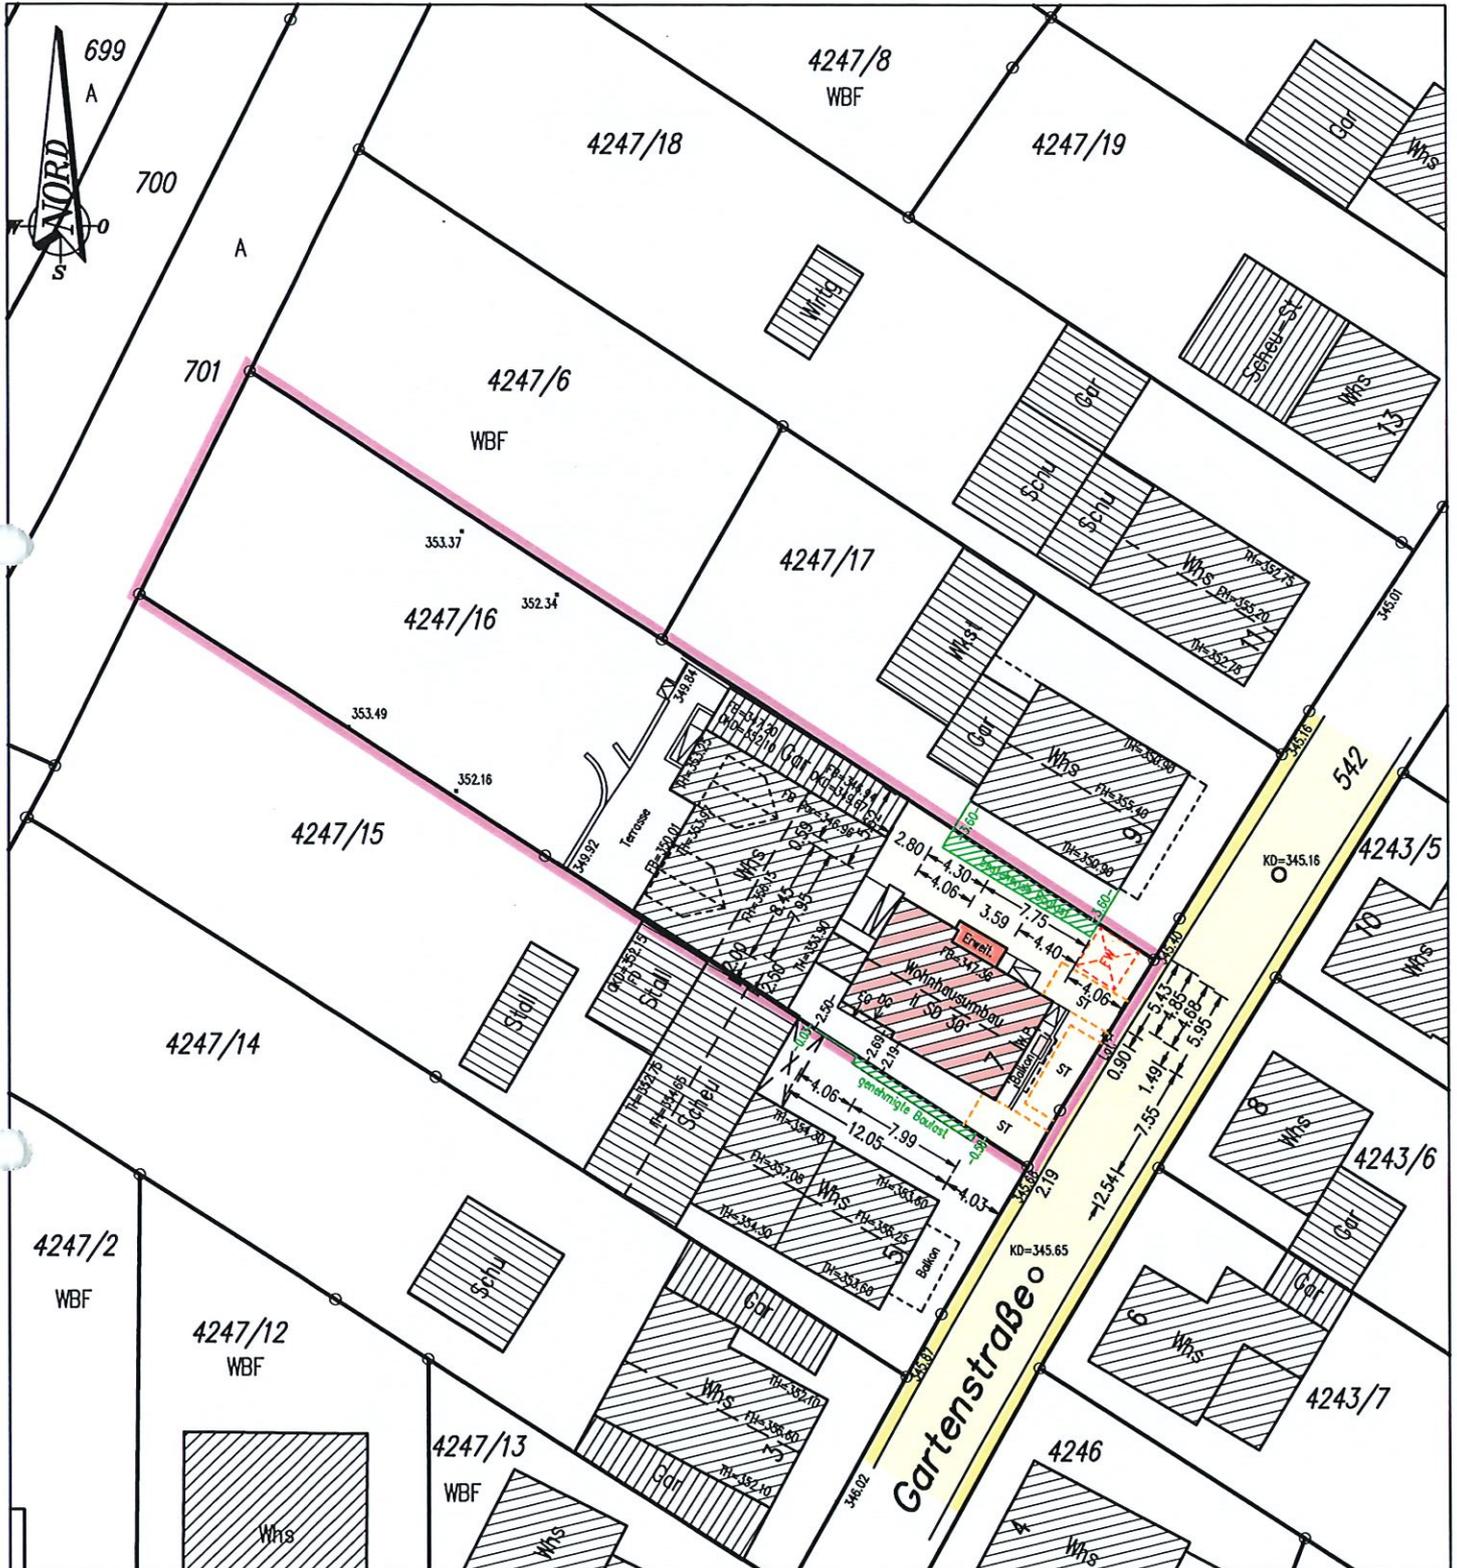

M. 1 : 500

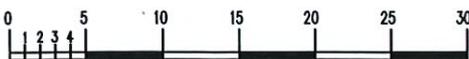

– Flurkartengenauigkeit –

Die Darstellung entspricht dem neuesten Stand des Liegenschaftskatasters
Abweichungen gegenüber dem Grundbuch sind möglich.

Unterirdische Versorgungsleitungen sind in diesem Lageplan nicht enthalten.
Sie sind bei den zuständigen Stellen zu erfragen.

Gefertigt: 21.12.2022

Sachverständiger gem. § 5 Abs.3 LBOVVO :

VERMESSUNGSBÜRO
GERNOT HERRMANN

DIP.-ING.(FH) GERNOT HERRMANN
Beratender Ingenieur – Vermessung – B08
WOLFLACH 28
75203 KÖNIGSBACH–STEIN 1
Tel. 07232/311403 Fax. 311404

