




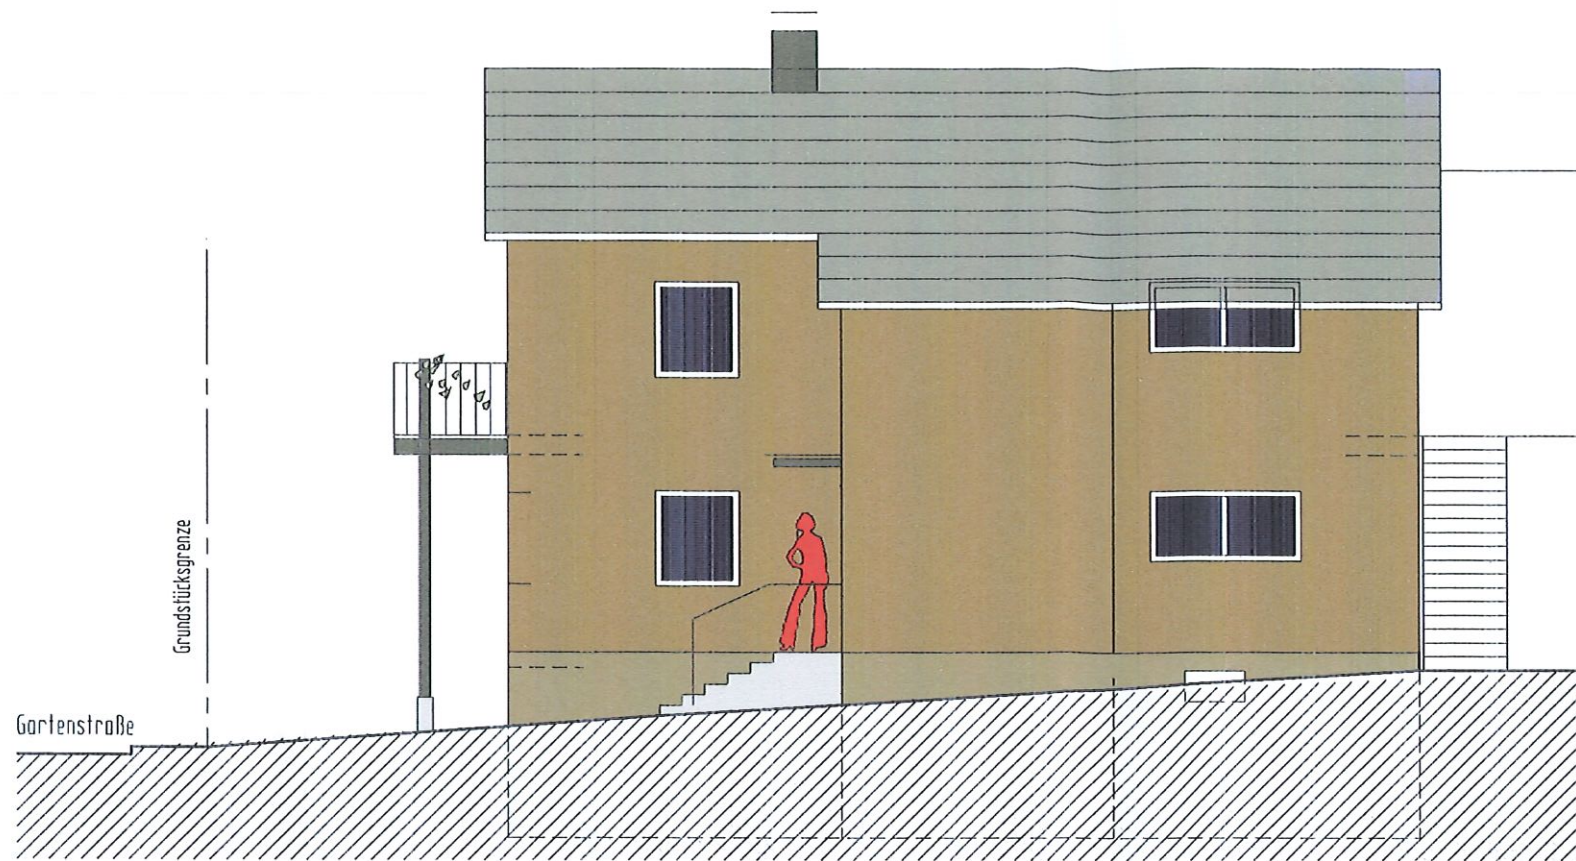


Ansicht von Osten

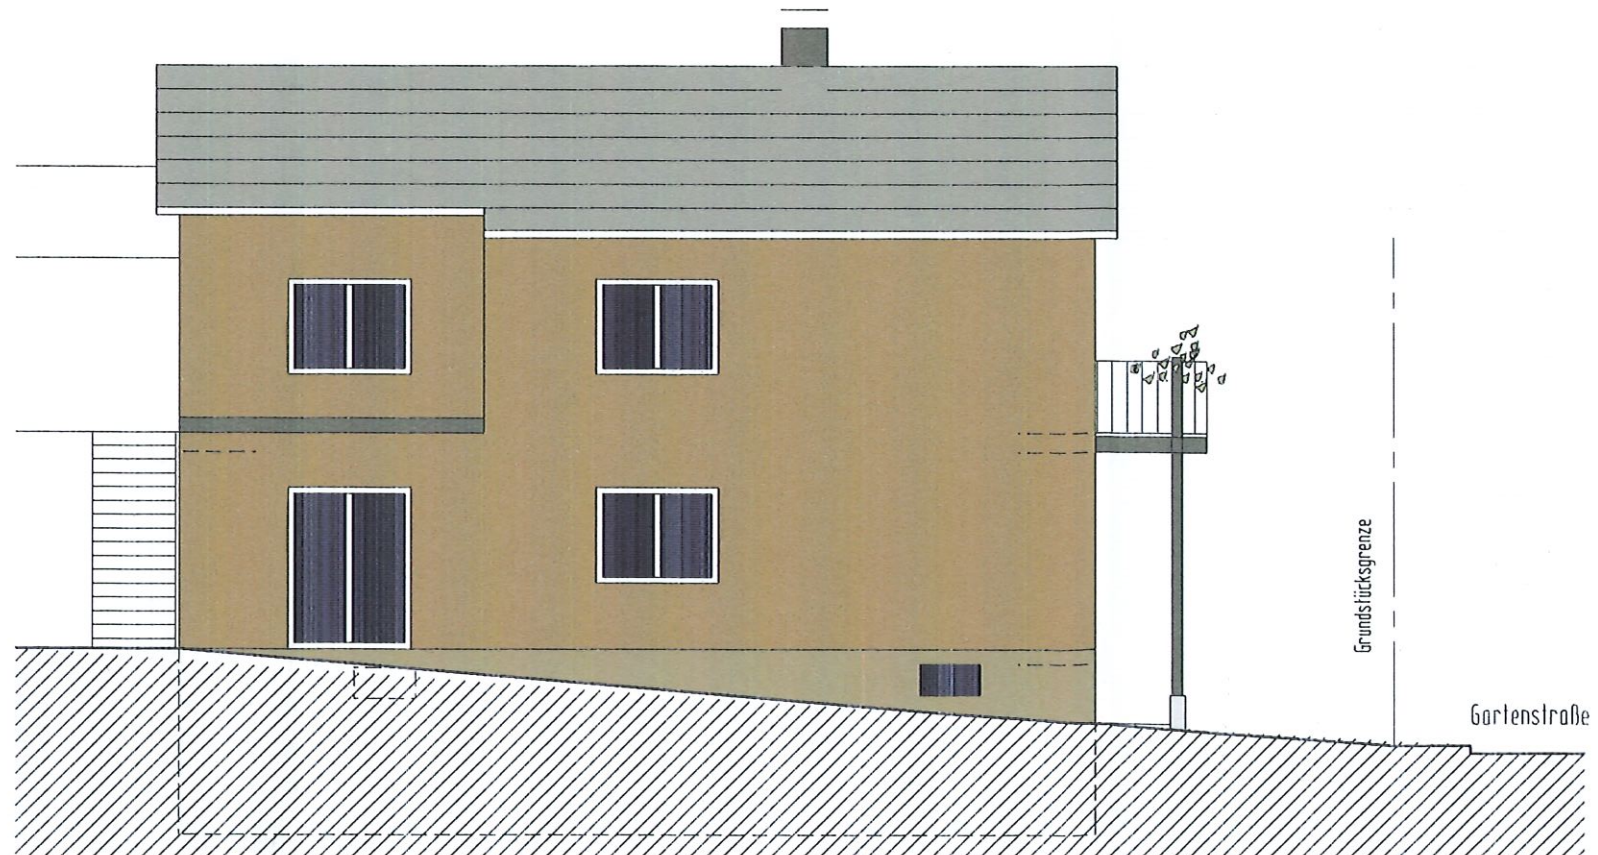

Ansicht von Osten

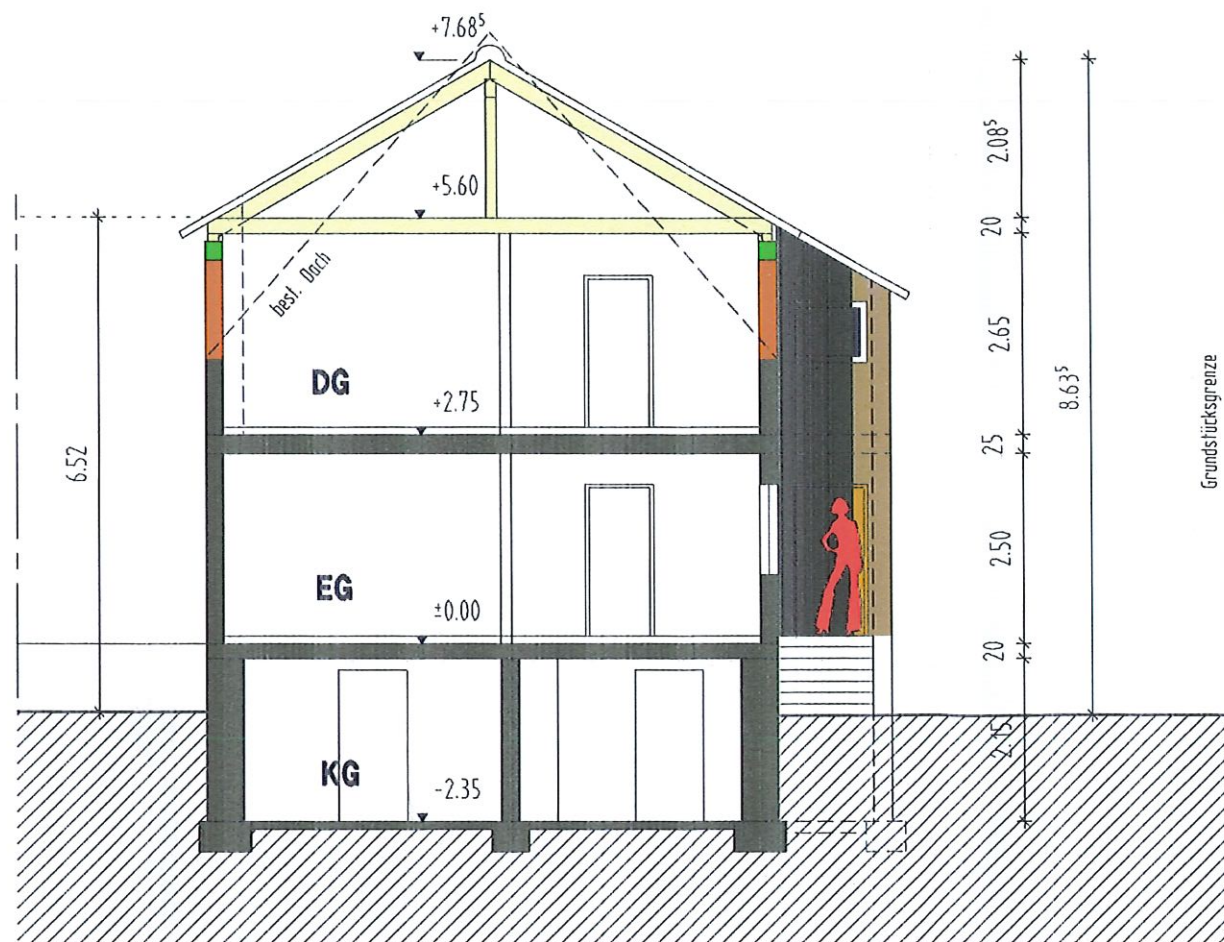


Schnitt A-A

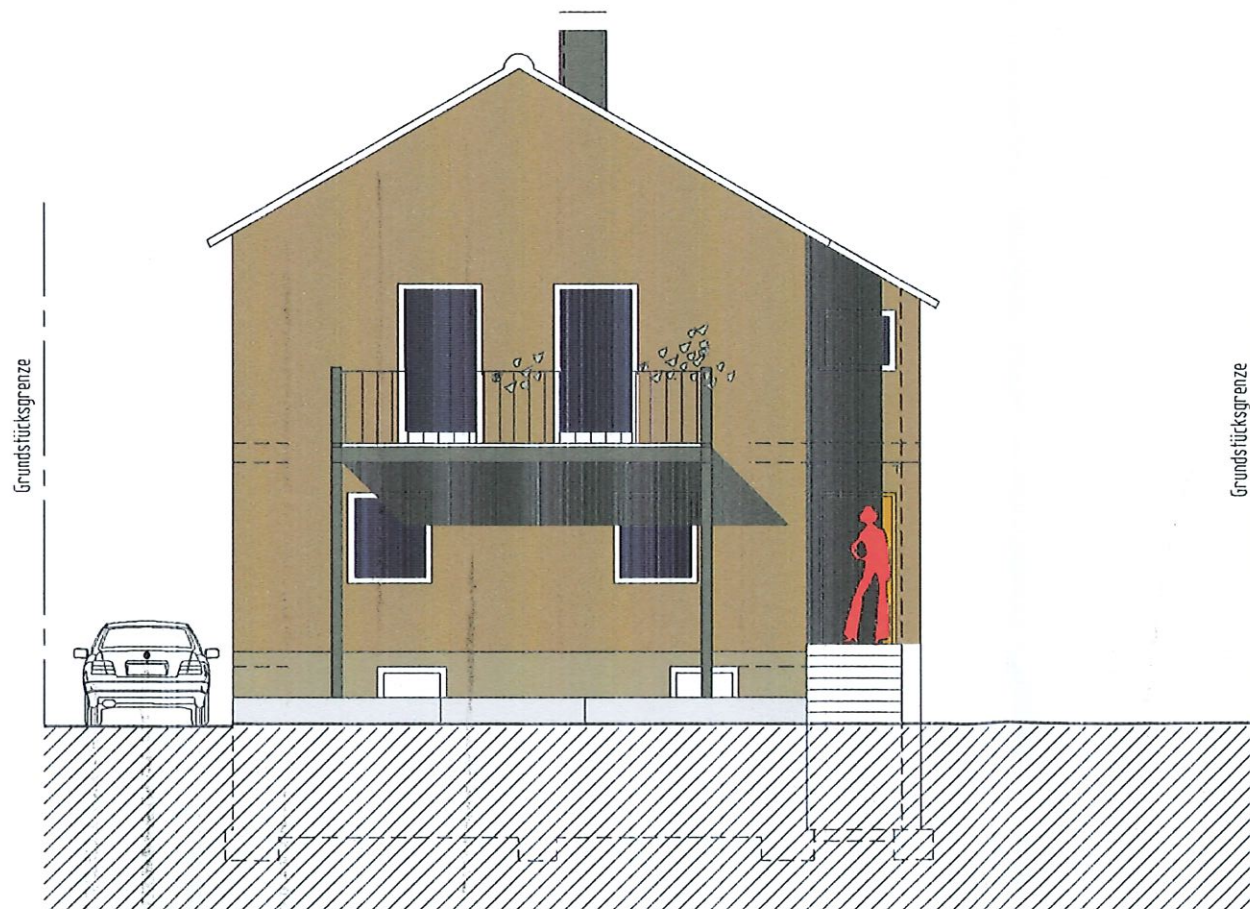


Ansicht von Süden

- Bestand
- MW neu
- Beton neu
- Abbruch

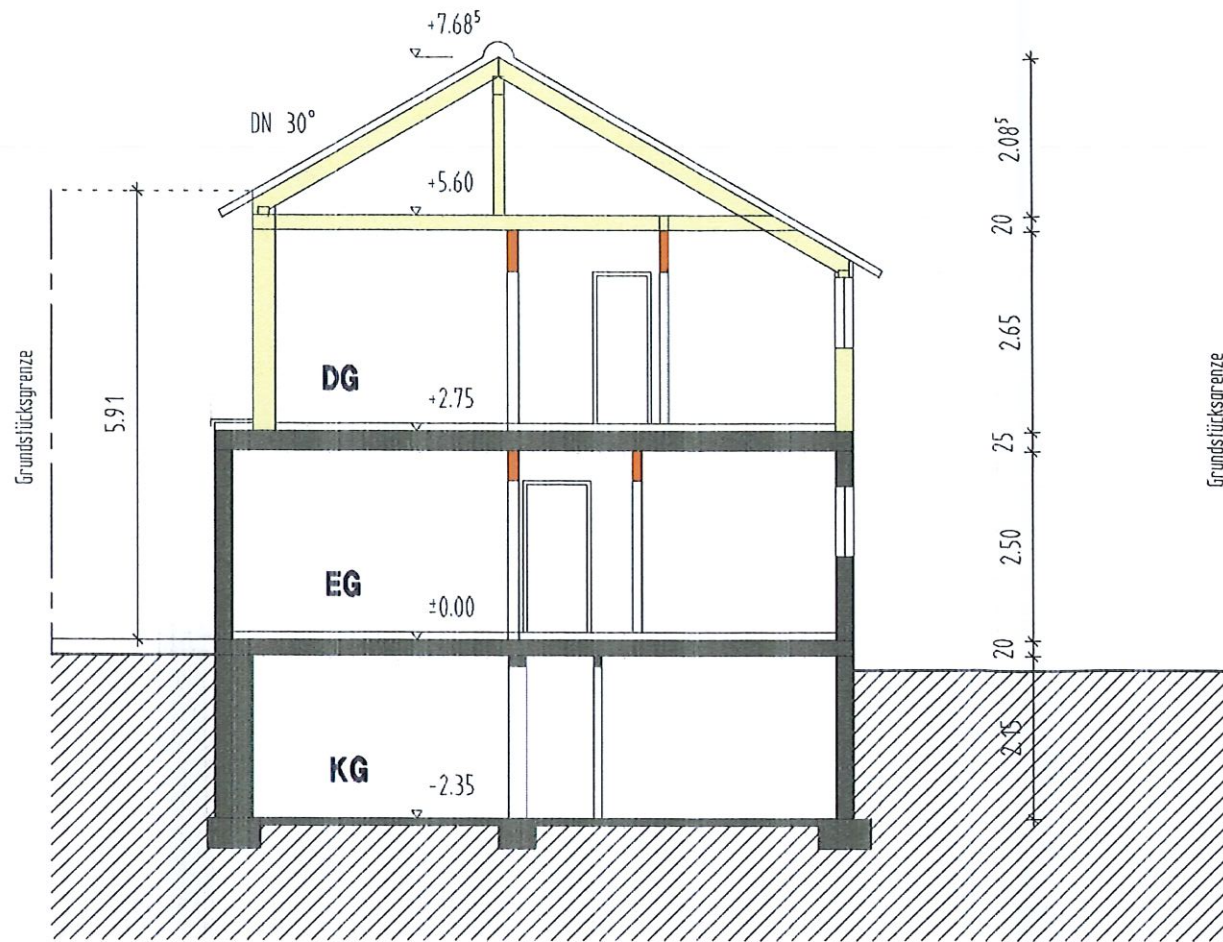

Schnitt B-B

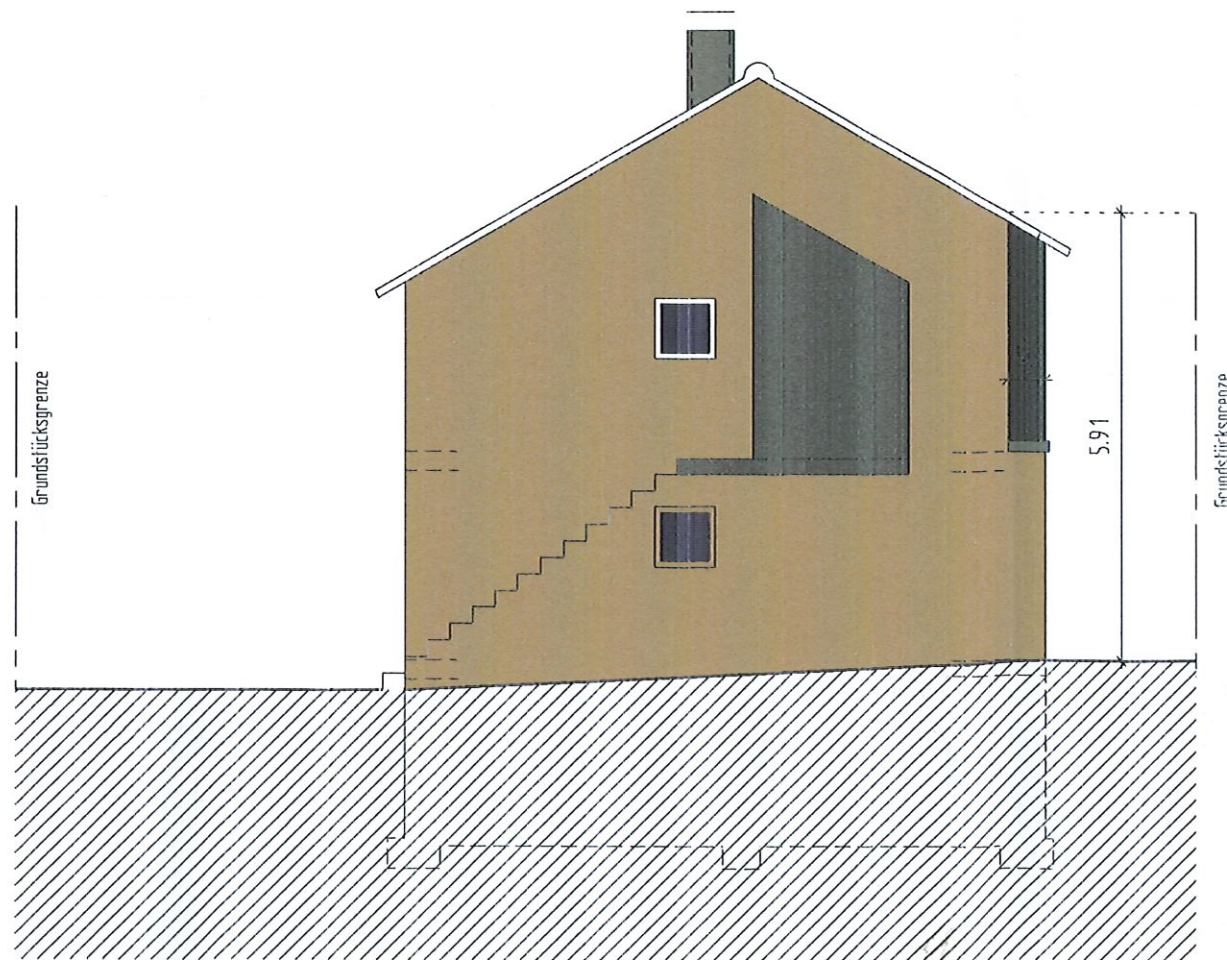

Ansicht von Norden

- Bestand
- MW neu
- Beton neu
- Abbruch