



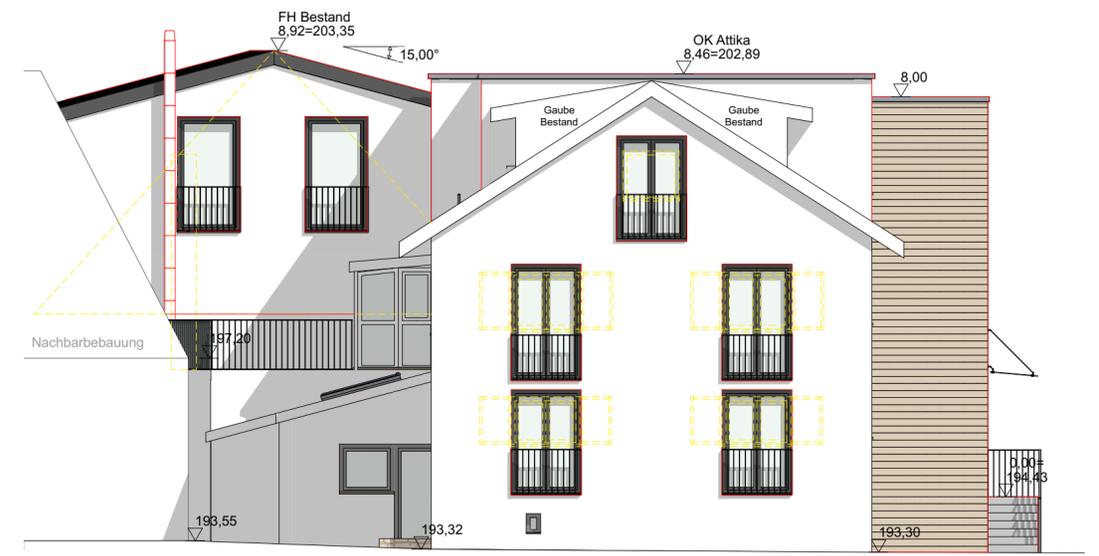


Ansicht Ost

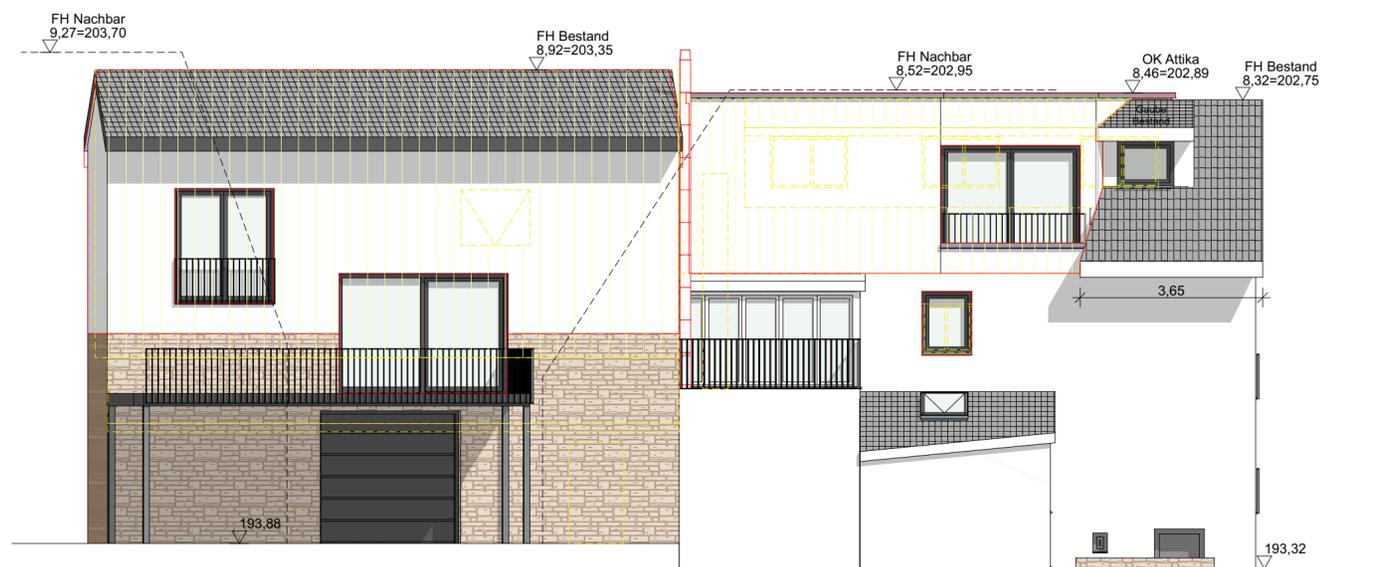

Ansicht Süd



Ansicht West

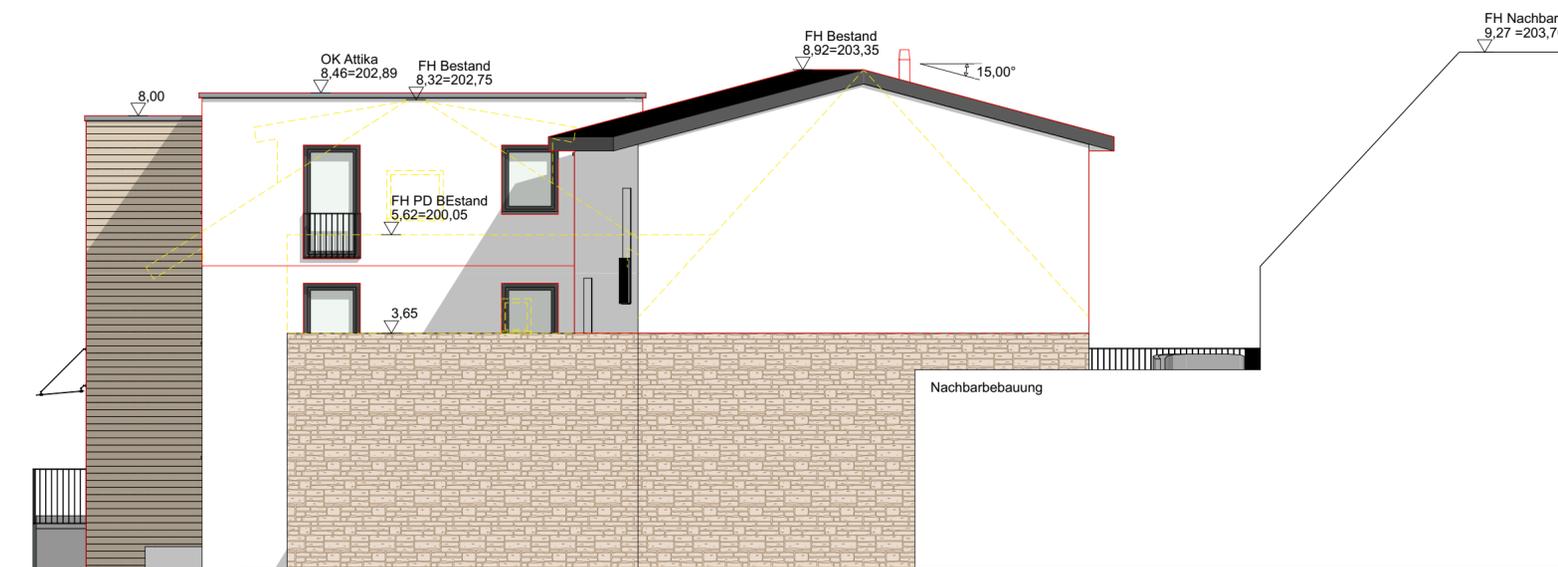

Ansicht Nord

BAUVORHABEN: UMBAU WOHNHAUS / ANBAU TRH UMBAU SCHEUNE ZU WOHNHAUS WALDENSERSTRASSE 85 76307 KARLSBAD		 vielmeierarchitekten salierstraße 49 75177 pforzheim tel. 07231/139485 fax 07231/155545 www.vielmeier.com	cavalloweg 9 75323 bad wildbad tel. 07081/2993 fax 07081/384318 info@vielmeier.com
BAUHERR ERIC WENZ BOCKSTALSTRASSE 60 76307 KARLSBAD			
PLANUNGSSTUFE BAUANTRAG		MASSTAB 1:100	FORMAT DIN A2 DATUM 01.09.2022
PLANTITEL ANSICHTEN		PLAN-NR. 5	
<small>Dieser Plan ist urheberrechtlich geschützt. Er darf ohne schriftliche Zustimmung des Architekturbüros nicht vervielfältigt oder an Dritte weitergegeben werden</small>			